

Cours


MARSEILLE 6^e

RESIDENCE
ETUDIANTE

Cours Gouffé



13006 MARSEILLE

APPARTEMENT	006
ETAGE	ENTRESOL

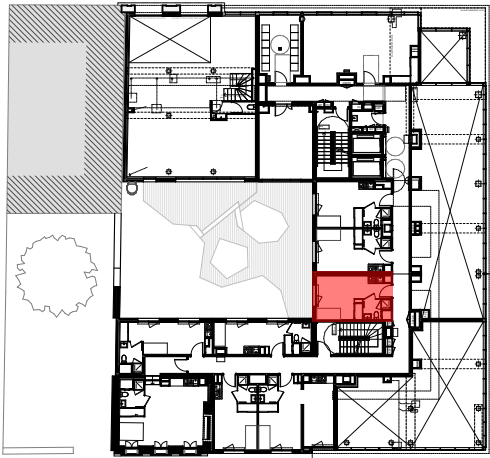

ESPACE DE VIE	16,05
SALLE D'EAU / WC	2,96
TOTAL SURFACE HABITABLE	19,01 m²

LEGENDE GRAPHIQUE	
SS :	Sèche-serviettes
R :	Emetteur de chaleur
PF :	Porte-fenêtre
F :	Fenêtre ouvrante
FF :	Fenêtre fixe
VR :	Volet-roulant
PL :	Placard
TE :	Tableau électrique
GT :	Gaines techniques
	Soffites et faux-plafonds
	Poutres et retombées

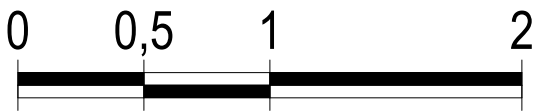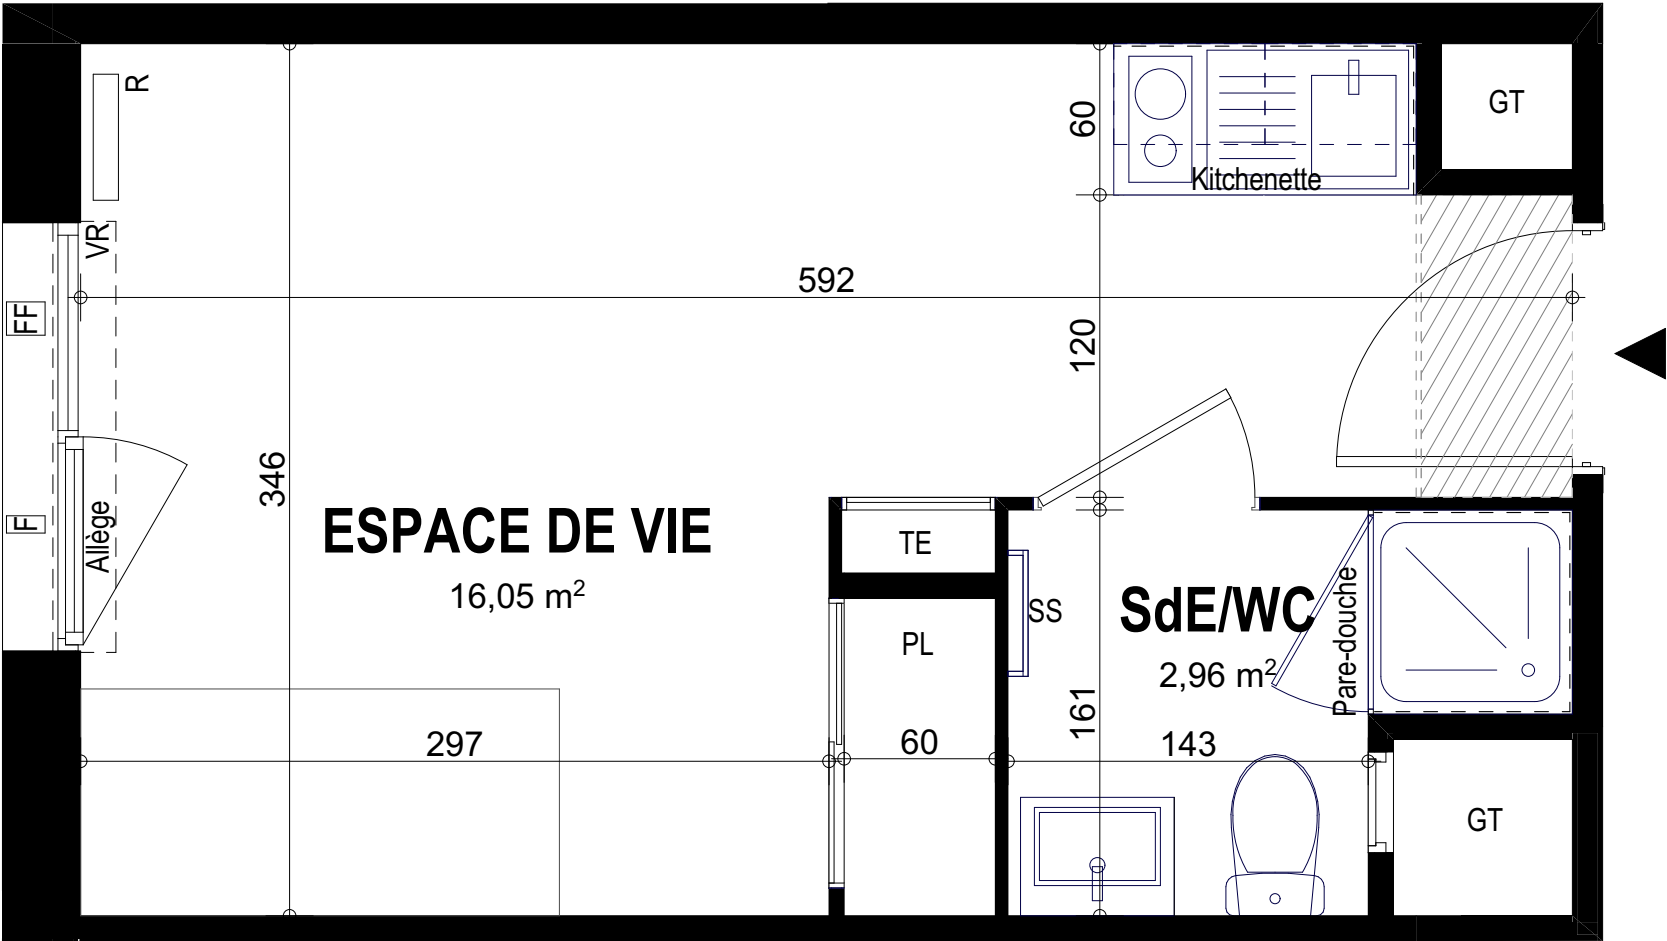

OGIC

une nouvelle nature de ville

www.ogic.fr