


LEGENDE GRAPHIQUE	
SS :	Sèche-serviettes
R :	Emetteur de chaleur
PF :	Porte-fenêtre
F :	Fenêtre ouvrante
FF :	Fenêtre fixe
VR :	Volet-roulant
PL :	Placard
TE :	Tableau électrique
GT :	Gaines techniques
	Soffites et faux-plafonds
	Poutres et retombées

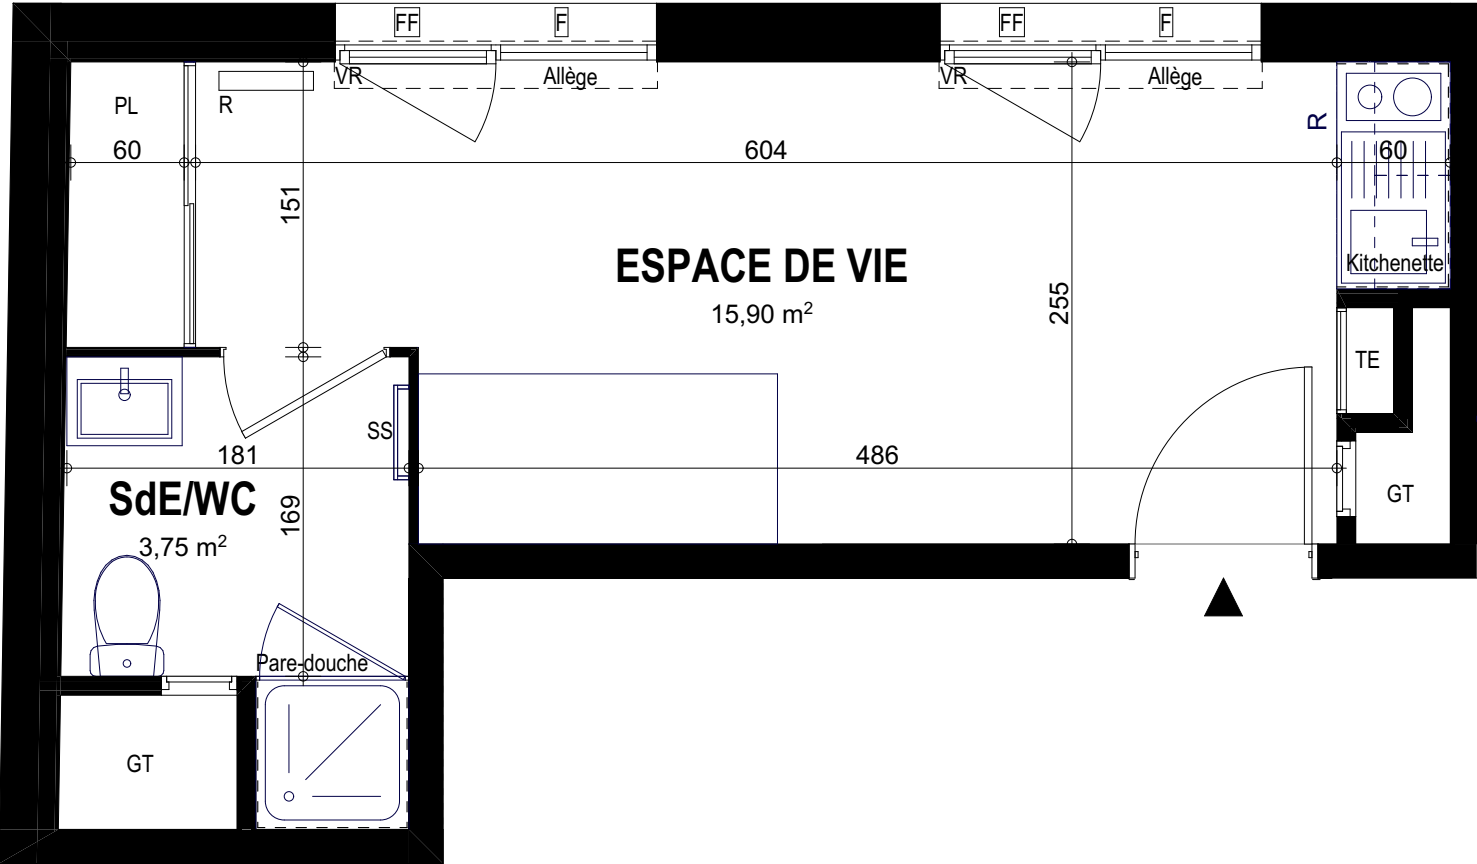

Cours

MARSEILLE 6^e

RESIDENCE
ETUDIANTE

Cours Gouffé

13006 MARSEILLE

APPARTEMENT	125
ETAGE	R+1



ESPACE DE VIE	15,90
SALLE D'EAU / WC	3,75
TOTAL SURFACE HABITABLE	19,65 m²

OGIC

une nouvelle nature de ville

www.ogic.fr