
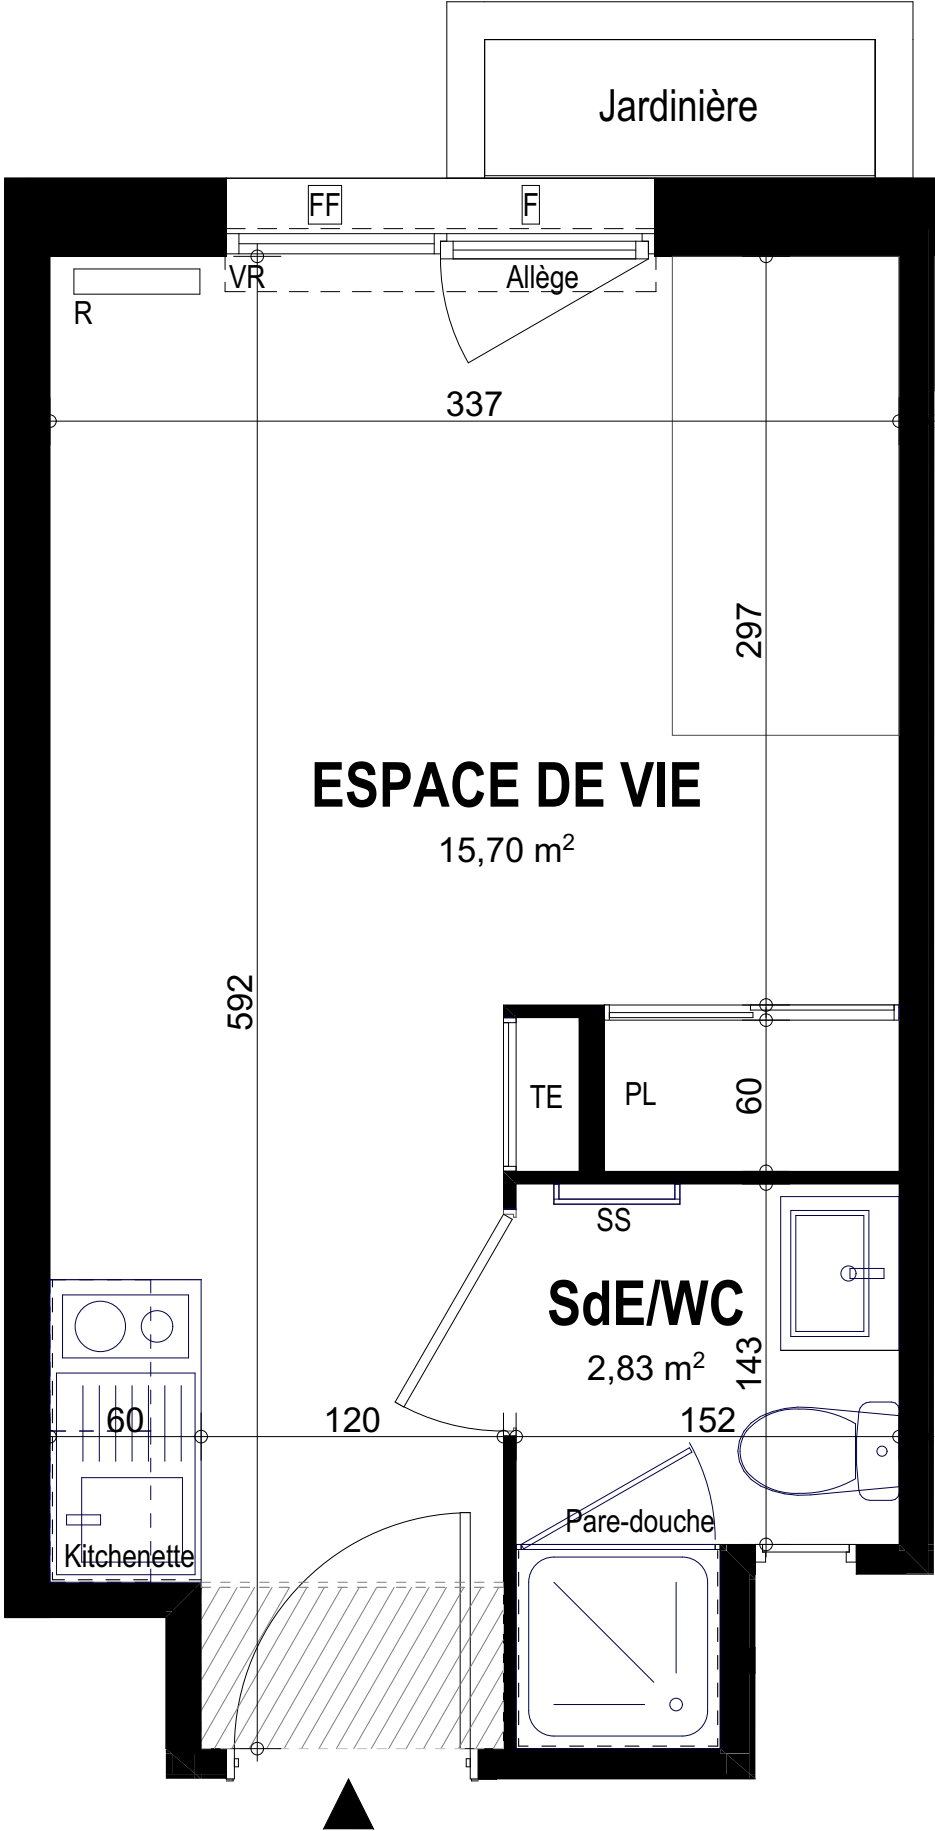


LEGENDE GRAPHIQUE	
SS :	Sèche-serviettes
R :	Emetteur de chaleur
PF :	Porte-fenêtre
F :	Fenêtre ouvrante
FF :	Fenêtre fixe
VR :	Volet-roulant
PL :	Placard
TE :	Tableau électrique
GT :	Gaines techniques
	Soffites et faux-plafonds
	Poutres et retombées

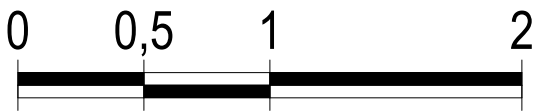

Cours

MARSEILLE 6^e

RESIDENCE
ETUDIANTE

Cours Gouffé
13006 MARSEILLE

APPARTEMENT	706
ETAGE	R+7



ESPACE DE VIE	15,70
SALLE D'EAU / WC	2,83
TOTAL SURFACE HABITABLE	18,53 m²

une
nouvelle
nature
de ville

www.ogic.fr

NB : Le présent document exprime la figure et les dispositions générales de l'appartement. Les surfaces indiquées sont approximatives. Des variations peuvent intervenir en fonction des contraintes techniques et/ou réglementaires de la réalisation, tant en ce qui concerne les dimensions libres que l'équipement.
Les retombées de poutres, faux-plafonds, soffites, canalisations ne sont pas tous figurés et peuvent être modifiés pour des raisons techniques.
Les éléments de mobiliers de cuisine et les implantations des équipements électriques sont donnés à titre indicatif et ne sont pas contractuels.
Les éventuelles plantations dans les espaces privatifs ou les espaces communs ne sont pas contractuelles.

DATE : 26/02/2025	IND : 0
-------------------	---------