




LEGENDE	
LV	Lave-vaisselle
LL	Lave-linge
RF	Réfrigérateur
PL - FO	Plaque de cuisson - Four
PDT	Plan de travail
SS	Sèche serviette
TE	Tableau électrique
PL	Placard
EPL	Emplacement pour placard
PF	Porte-fenêtre
F	Fenêtre
FAV	Fenêtre sur une allège fixe vitrée
Fixe	Fenêtre fixe
VR	Volet roulant
GC	Garde-corps
PV	Pare-vue

SYMBOLE	
	Niveau
	Robinet de puisage
	Eau pluviale
	Caillebotis
	Espace libre diamètre 1.50m
	Aire de manoeuvre
	Soffites et Faux plafonds

NB : Le présent document exprime la figure et les dispositions générales de l'appartement.
Les surfaces indiquées sont approximatives.
Des variations peuvent intervenir en fonction des contraintes techniques et/ou réglementaires de la réalisation, tant en ce qui concerne les dimensions libres que l'équipement. Les retombées de poutres, faux-plafonds, soffites, canalisations, ne sont pas tous figurés et peuvent être modifiés pour des raisons techniques. La hauteur sous plafond sont de 2m minimum.
Les éléments de mobiliers de cuisine et les implantations des équipements électriques sont présentés à titre indicatif et ne sont pas contractuels.
Les éventuelles plantations dans les jardins privatifs ou espaces communs ne sont pas contractuelles .

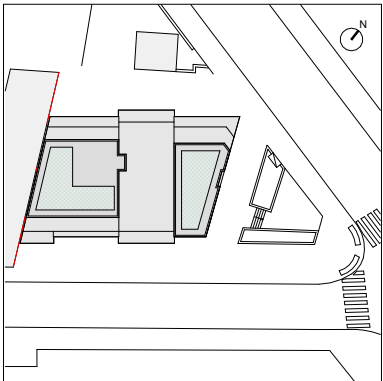


SCCV MONTREUIL RUE DE ROSNY

155 Rue Jean Jacques Rousseau
92130 ISSY LES MOULINEUX
TEL: 01 87 64 40 00



ECHELLE GRAPHIQUE :

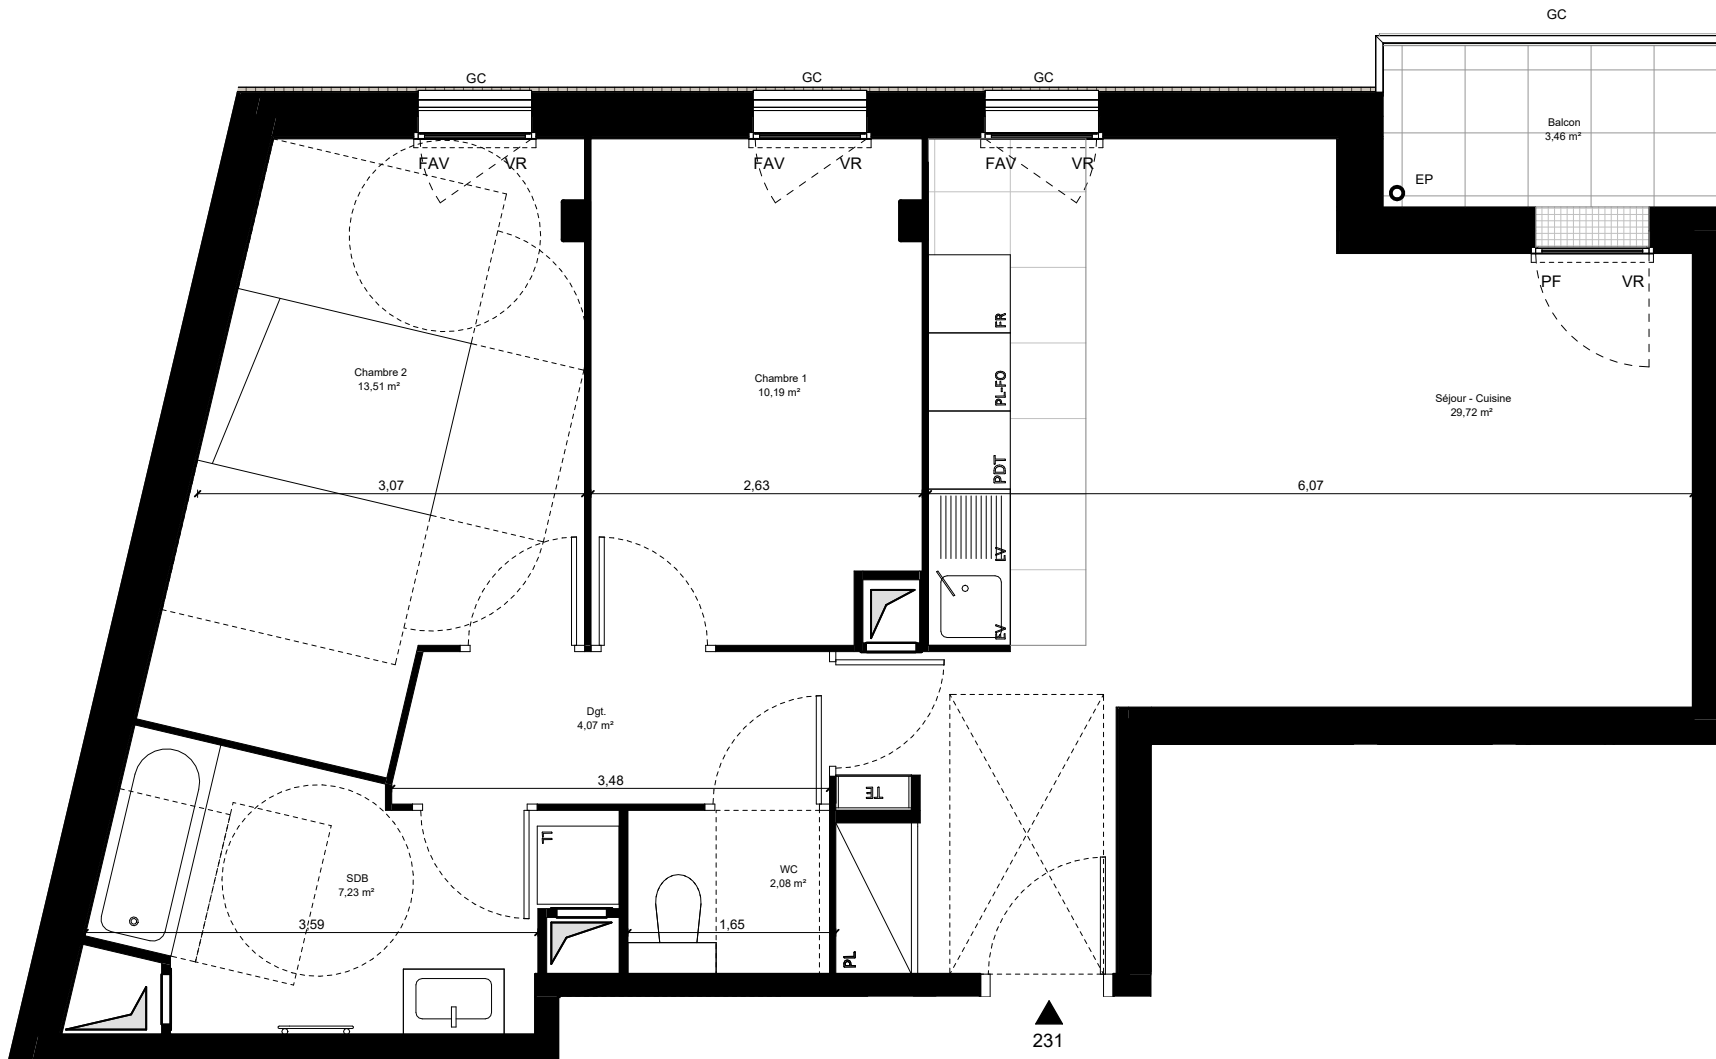

URBA 27

BATIMENT	-
APPARTEMENT	231
NIVEAU	R+2
TYPE	T3

SURFACES HABITABLES


Séjour - Cuisine	29,72 m²
Chambre 1	10,19 m²
Chambre 2	13,51 m²
Dgt.	4,07 m²
SDB	7,23 m²
WC	2,08 m²

TOTAL SURFACES HABITABLES	66,80 m²
---------------------------	----------

SURFACES PRIVATIVES

Balcon	3,46 m²
--------	---------

TOTAL SURFACES PRIVATIVES	3,46 m²
---------------------------	---------

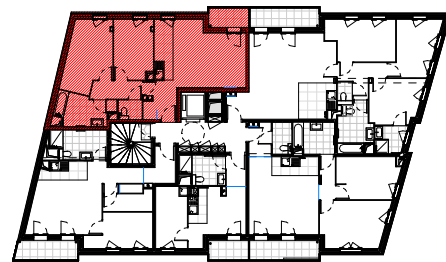

DATE : 09 12 2024

INDICE : D