


19 PASSY

19 rue de Passy - 75016 Paris

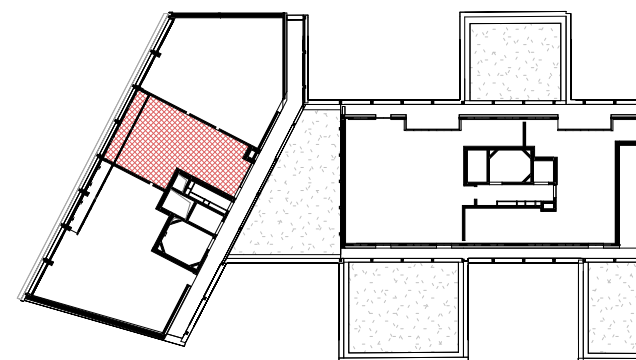

Indice B	Octobre 2024
CAGE	A
APPARTEMENT	A521
TYPE	T2
NIVEAU	R+5

**Belval &
Parquet
Architectes**


14 rue de la Concertation
75018 Paris
Tél : 01 74 64 48 60
Web : belval-parquet.com



155 rue Jean-Jacques Rousseau
92130 Issy-les-Moulineaux
Tél : 01 55 20 31 31
Web : www.groupe-ogic.fr




CAGE A | APPARTEMENT A521 | TYPE T2 | NIVEAU R+5

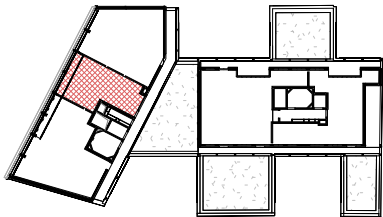

Indice B Octobre 2024

A521	
SÉJOUR/CUISINE	25.4 m²
CHAMBRE	12.1 m²
SDE/WC	5.3 m²
ENTREE	3.1 m²
SURFACE HABITABLE	45.7 m²
JARDIN D'HIVER	5.3 m²
SURFACE ANNEXE	5.3 m²


PV : pare vue	PL : placard
LL : lave-linge	PF : porte fenêtre
LV : lave-vaisselle	F/FF : fenêtre / fenêtre fixe
SS : sèche serviette	FC : fenêtre coulissante
RF : réfrigérateur	FS : fenêtre à soufflet
CU : plaques de cuisson	ST : store
TRI : emplacement pour le tri	EP : descente pluviale
EL : emplacement libre	GC : garde-corps
PFC : porte fenêtre coulissante	BC : banquette carrelée
gaine technique	
emplacement technique électrique du logement	
soffite et faux-plafond	
retombées poutres	HSP = Hauteur sous plafond
cloison fusible démontable	HSFP = Hauteur sous faux plafond
possibilité de placard non réalisé	HSPO = Hauteur sous poutre

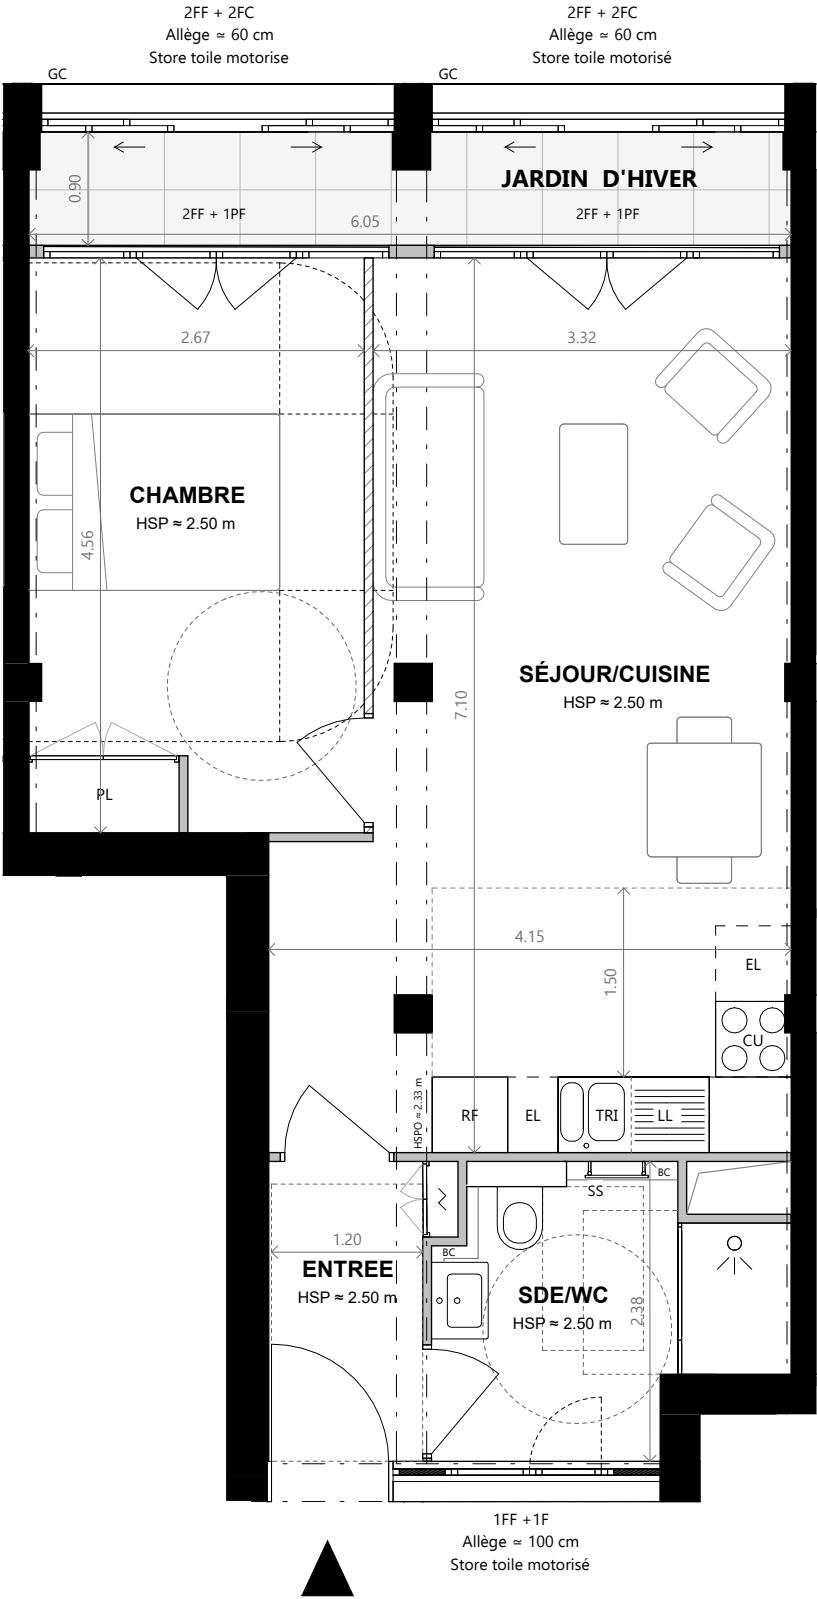

NB 1 : Le mobilier présent dans les chambres et séjours est placé à titre indicatif et n'est pas compris dans la vente. NB 2 : Le présent document exprime la figure et les dispositions générales de l 'appartement. Les surfaces sont approximatives. Des variations peuvent intervenir en fonction de contraintes techniques et/ou réglementaires de la réalisation, tant en ce qui concerne les dimensions libres que l 'équipement. Les retombées de poutres, faux-plafonds, soffites, canalisations, ne sont pas tous figurés et peuvent être modifiés pour des raisons techniques. La hauteur sous soffites, faux-plafonds et retombées de poutres ne serait être inférieure à 2,00 m. Les éléments de mobiliers de cuisine et les implantations des équipements électriques sont présentés à titre indicatif. NB 3 : Le sens de platelage est dessiné à titre indicatif. NB 4 : Les illustrations demeurent non contractuelles.




CAGE A | APPARTEMENT A521 | TYPE T2 | NIVEAU R+5

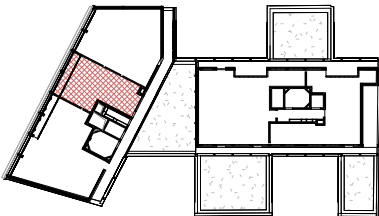

Indice B Octobre 2024

A521	
SEJOUR/CUISINE	24.3 m²
CHAMBRE	13.2 m²
SDE/WC	5.3 m²
ENTREE	3.1 m²
SURFACE HABITABLE	45.8 m²
JARDIN D'HIVER	5.3 m²
SURFACE ANNEXE	5.3 m²

PV : pare vue	PL : placard
LL : lave-linge	PF : porte fenêtre
LV : lave-vaisselle	F/FF : fenêtre / fenêtre fixe
SS : sèche serviette	FC : fenêtre coulissante
RF : réfrigérateur	FS : fenêtre à soufflet
CU : plaques de cuisson	ST : store
TRI : emplacement pour le tri	EP : descente pluviale
EL : emplacement libre	GC : garde-corps
PFC : porte fenêtre coulissante	BC : banquette carrelée
gaine technique	
emplacement technique électrique du logement	
soffite et faux-plafond	
retombées poutres	HSP = Hauteur sous plafond
cloison fusible démontable	HSFP = Hauteur sous faux plafond
possibilité de placard non réalisé	HSPO = Hauteur sous poutre

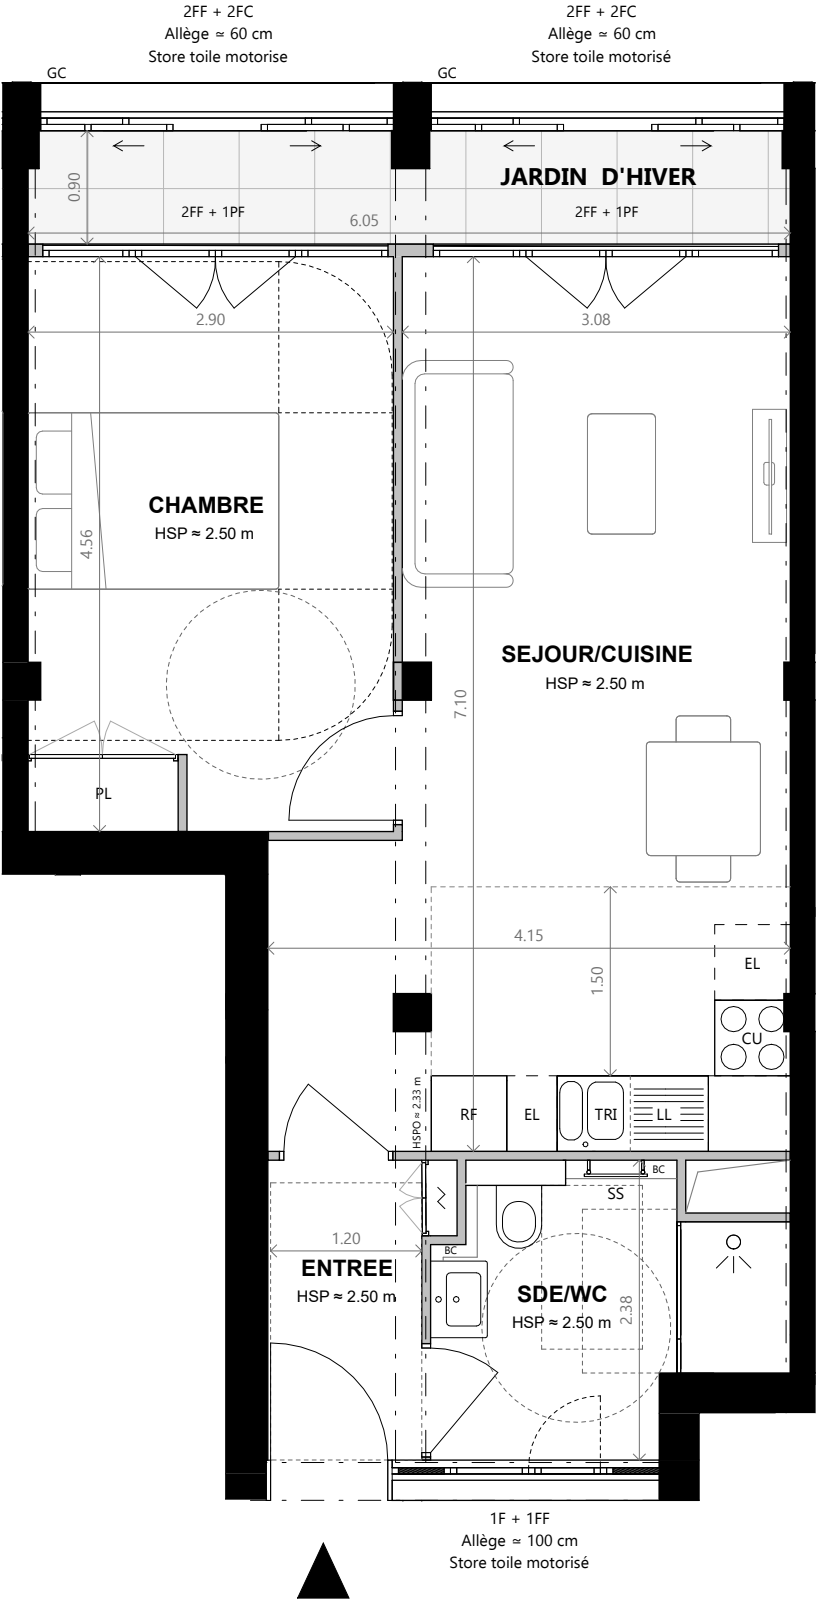

NB 1 : Le mobilier présent dans les chambres et séjours est placé à titre indicatif et n'est pas compris dans la vente. NB 2 : Le présent document exprime la figure et les dispositions générales de l 'appartement. Les surfaces sont approximatives. Des variations peuvent intervenir en fonction de contraintes techniques et/ou réglementaires de la réalisation, tant en ce qui concerne les dimensions libres que l 'équipement. Les retombées de poutres, faux-plafonds, soffites, canalisations, ne sont pas tous figurés et peuvent être modifiés pour des raisons techniques. La hauteur sous soffites, faux-plafonds et retombées de poutres ne serait être inférieure à 2,00 m. Les éléments de mobiliers de cuisine et les implantations des équipements électriques sont présentés à titre indicatif. NB 3 : Le sens de platelage est dessiné à titre indicatif. NB 4 : Les illustrations demeurent non contractuelles.



155 rue Jean-Jacques Rousseau
92130 Issy-les-Moulineaux
Tél : 01 55 20 31 31
www.groupe-ogic.fr