


19 PASSY

19 rue de Passy - 75016 Paris

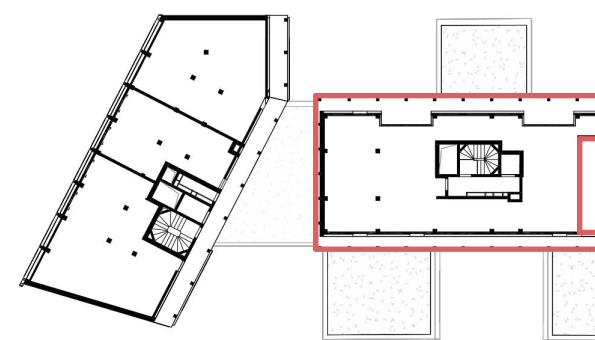

Indice E	Avril 2025
HALL	B
APPARTEMENT	B651
TYPE	5 PIÈCES
NIVEAU	R+6

**Belval &
Parquet
Architectes**

14 rue de la Concertation
75018 Paris
Tél : 01 74 64 48 60
Web : belval-parquet.com




155 rue Jean-Jacques Rousseau
92130 Issy-les-Moulineaux
Tél : 01 55 20 31 31
Web : www.groupe-ogic.fr

19 PASSY

19 rue de Passy - 75016 Paris



HALL B | APPARTEMENT B651 | 5 PIÈCES | NIVEAU R+6

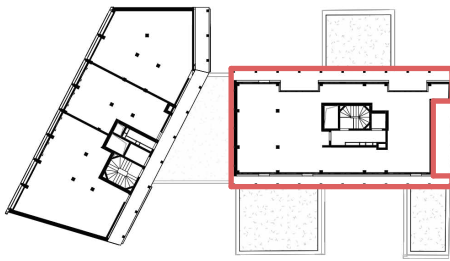

Indice E


Avril 2025

SEJOUR/CUISINE	74.5 m²
CHAMBRE 2	15.5 m²
CHAMBRE 1	15.4 m²
CHAMBRE 3	15.3 m²
CHAMBRE 4	13.1 m²
DGT	7.0 m²
SDB	6.2 m²
SDE	5.3 m²
DGT	3.1 m²
DRESSING	3.1 m²
DRESSING	2.9 m²
WC	2.1 m²
BUAND.	1.4 m²
WC	1.0 m²
SURFACE HABITABLE	165.9 m²

BALCON 1	33.2 m²
BALCON 2	20.7 m²
SURFACE ANNEXE	53.8 m²

- gaine technique
- emplacement technique électrique du logement
- soffite et faux-plafond
- retombées poutres
- cloison fusible démontable
- possibilité de placard non réalisé
- PF : porte fenêtre
- F/FF : fenêtre / fenêtre fixe
- FC : fenêtre coulissante
- FS : fenêtre à soufflet
- ST : store
- EP : descente pluviale
- GC : garde-corps
- BC : banquette carrelée
- PV : pare vue
- LL : lave-linge
- LV : lave-vaisselle
- SS : sèche serviette
- RF : réfrigérateur
- CU : plaques de cuisson
- TRI : emplacement pour le tri
- EL : emplacement libre
- PL : placard

HSP = Hauteur sous plafond
HSFP = Hauteur sous faux plafond
HSPO = Hauteur sous poutre

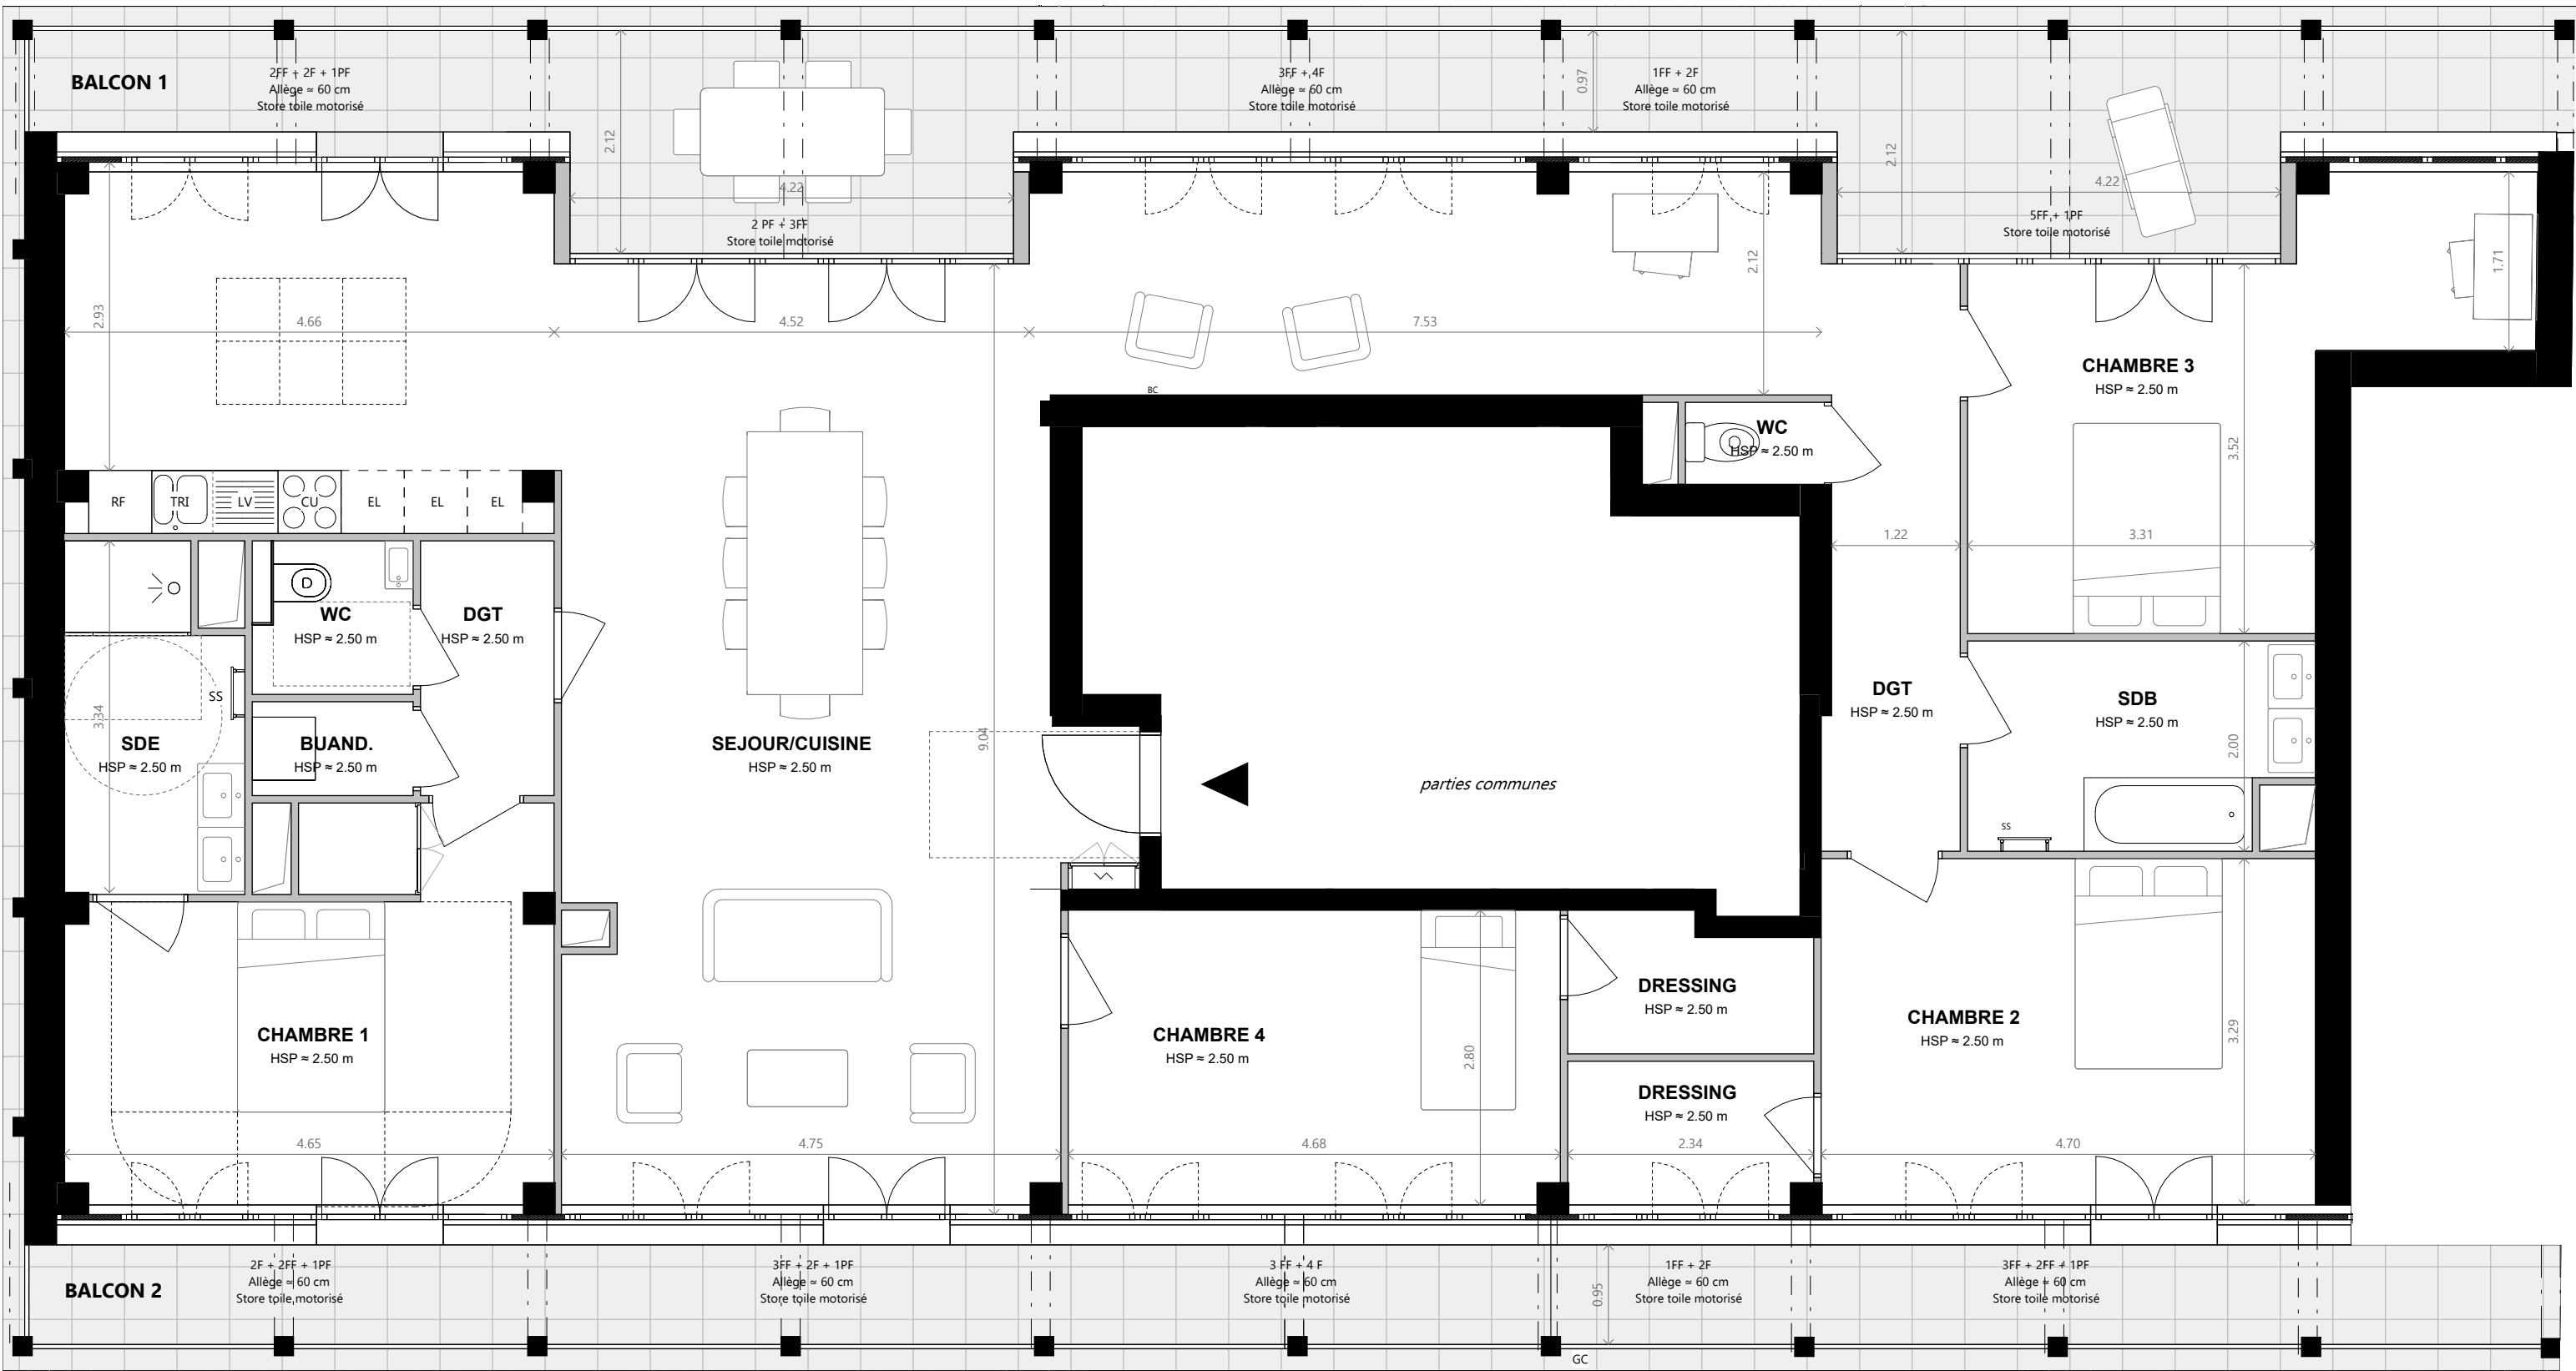

NB 1 : Le mobilier présent dans les chambres et séjours est placé à titre indicatif et n'est pas compris dans la vente.
NB 2 : Le présent document exprime la figure et les dispositions générales de l'appartement. Les surfaces sont approximatives. Des variations peuvent intervenir en fonction de contraintes techniques et/ou réglementaires de la réalisation, tant en ce qui concerne les dimensions libres que l'équipement. Les retombées de poutres, faux-plafonds, soffites, canalisations, ne sont pas tous figurés et peuvent être modifiés pour des raisons techniques. La hauteur sous soffites, faux-plafonds et retombées de poutres ne serait être inférieure à 2,00 m. Les éléments de mobiliers de cuisine et les implantations des équipements électriques sont présentés à titre indicatif.
NB 3 : Le sens de platelage est dessiné à titre indicatif. NB 4 : Les illustrations demeurent non contractuelles.



155 rue Jean-Jacques Rousseau
92130 Issy-les-Moulineaux
Tél : 01 55 20 31 31
www.groupe-ogic.fr