




ZAC SAINT VINCENT DE PAUL
Façade Denfert

82, avenue Denfert Rochereau, Paris 75014

A233

Appartement **T3**

Plan de repérage ind2

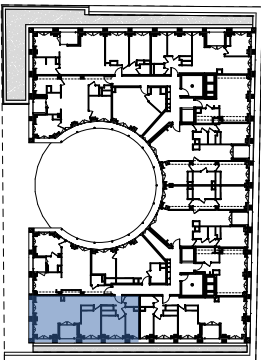

R+2

Tableau des surfaces

Surfaces habitables

Entrée	9,7
Séjour/Cuisine	27,2
Chambre 01	10,0
Chambre 02	11,2
Salle de bain	6,4
WC	2,4
TOTAL	66,9 m²

Surfaces extérieures


Balcon	5,4
Loggia	5,0
TOTAL	10,4 m²

Total des surfaces

77,3 m²

Légende

PF : Porte-fenêtre		: GTL
FE : Fenêtre ouvrante		: Structure
FF : Fenêtre fixe		: Faux plafond
ST : Store toile (extérieur)		: Rideau extérieur manuel
LL : Lave-linge		: Suggestion d'ameublement
LV : Lave-vaisselle		: Platlage bois sur loggia
R : Réfrigérateur		
CUI : Cuisson		
FOU : Four		
PL : Placard		

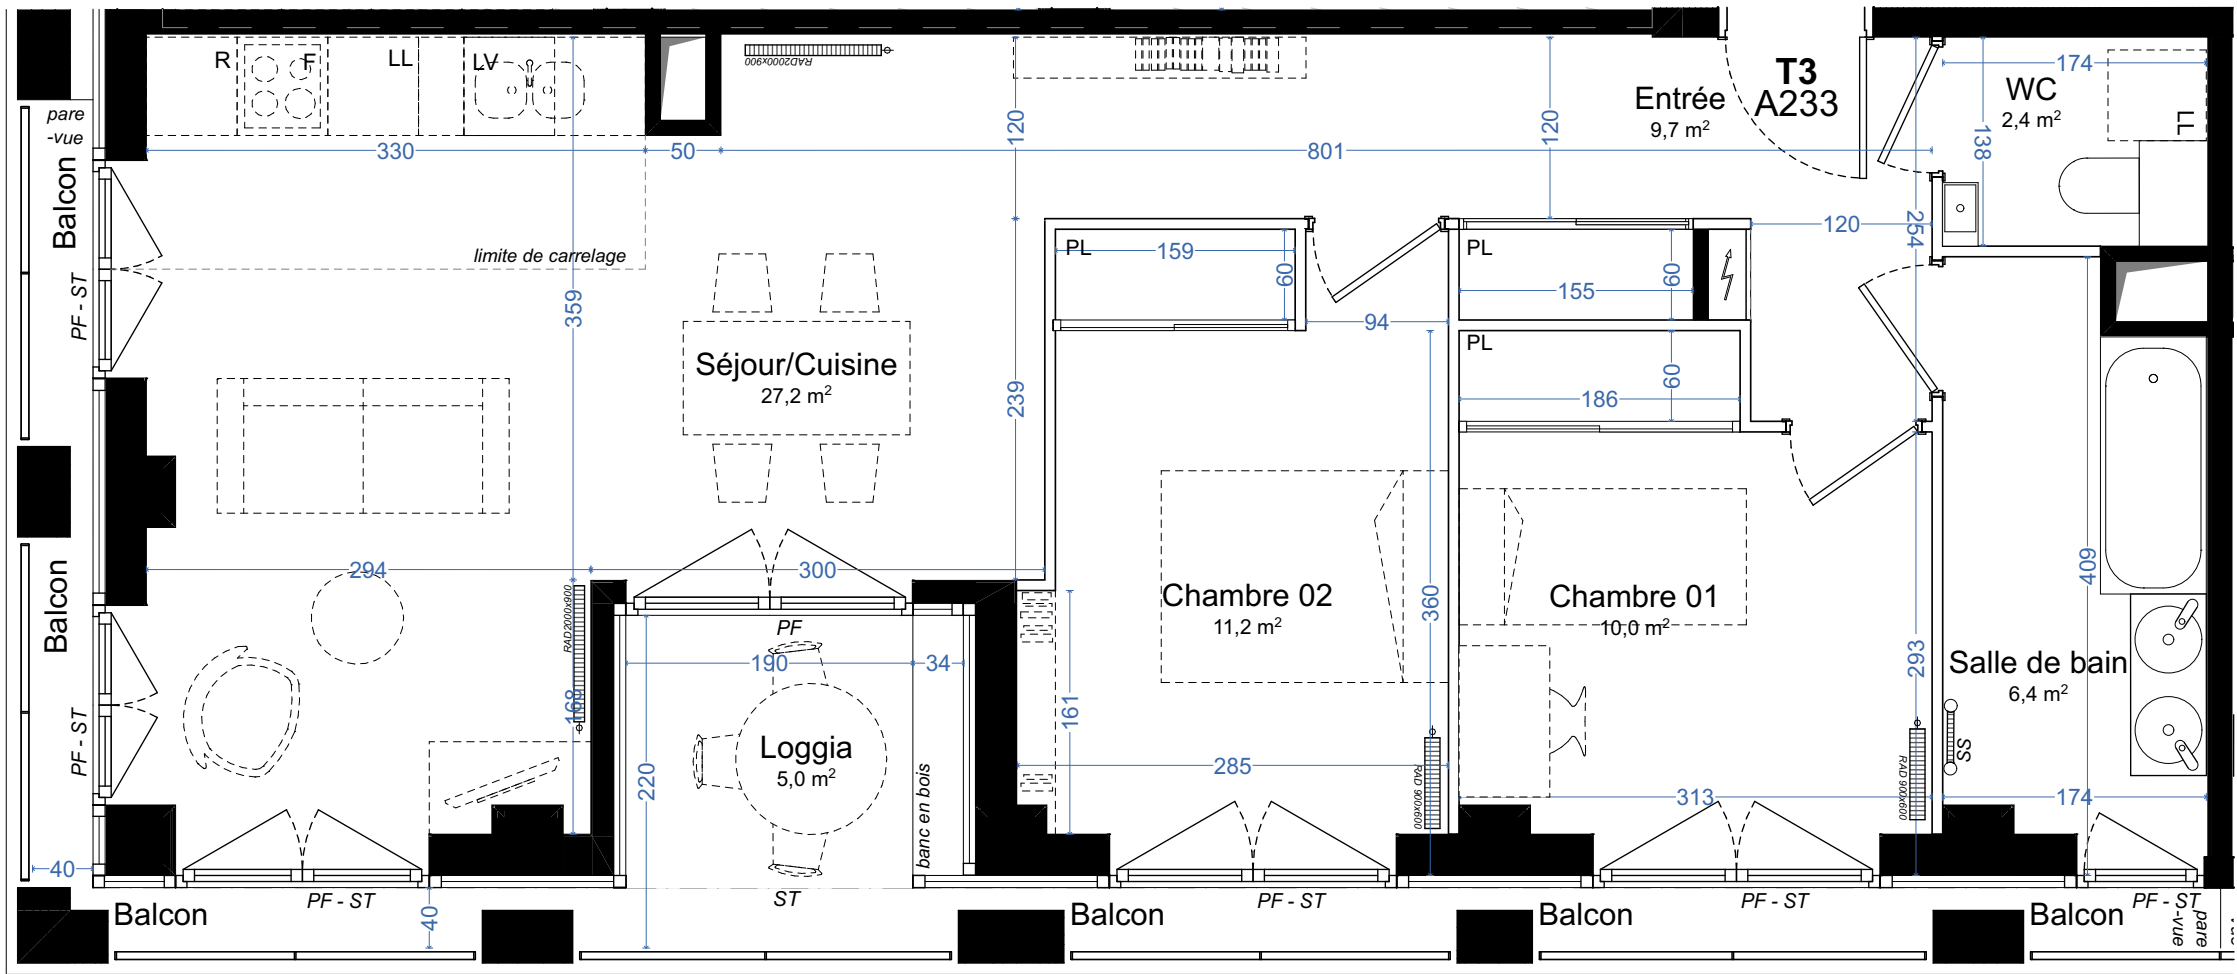

Des modifications sont susceptibles d'être apportées à ce plan en fonction des nécessités techniques, de la réalisation tant en ce qui concerne les dimensions libres que l'équipement. Les surfaces sont approximatives. Les retombées, soffites, faux plafond, équipements sanitaires ainsi que le calepinage et dimensions des carrelages sont figurés à titre indicatif, et peuvent subir des modifications pour impératif technique. Les appareils ménagers ne sont pas fournis. Les stores de toiles sont prévus conformément à la notice de vente. Ils seront disposé à l'extérieur. La hauteur des seuils au droit des porte-fenêtres sur balcons ou terrasses pourra varier de 2 à 20 cm à partir du sol intérieur.