



ZAC SAINT VINCENT DE PAUL
Façade Denfert


82, avenue Denfert Rochereau, Paris 75014

A246

Appartement T4

Plan de repérage

ind2

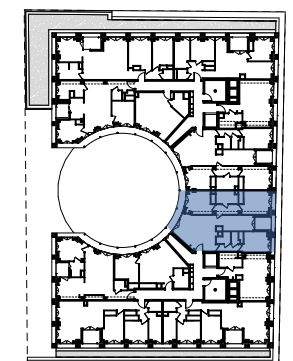

R+2

Tableau des surfaces

Surfaces habitables

Dégagement 1	2,7
Dégagement 2	3,9
Séjour	24,1
Cuisine	8,7
Chambre 01	12,5
Chambre 02	11,1
Chambre 03	10,8
Salle de bain	4,7
Salle d'eau	2,4
WC	1,5
TOTAL	82,4 m²

Surfaces extérieures



Balcon	6,9
Loggia	4,5
TOTAL	11,4 m²

Total des surfaces

93,8 m²

Légende

PF : Porte-fenêtre		: GTL
FE : Fenêtre ouvrante		: Structure
FF : Fenêtre fixe		: Faux plafond
ST : Store toile (extérieur)		: Rideau extérieur manuel
LL : Lave-linge		: Suggestion d'ameublement
LV : Lave-vaisselle		: Platlage bois sur loggia
R : Réfrigérateur		
CUI : Cuisson		
FOU : Four		
PL : Placard		

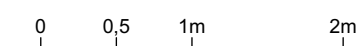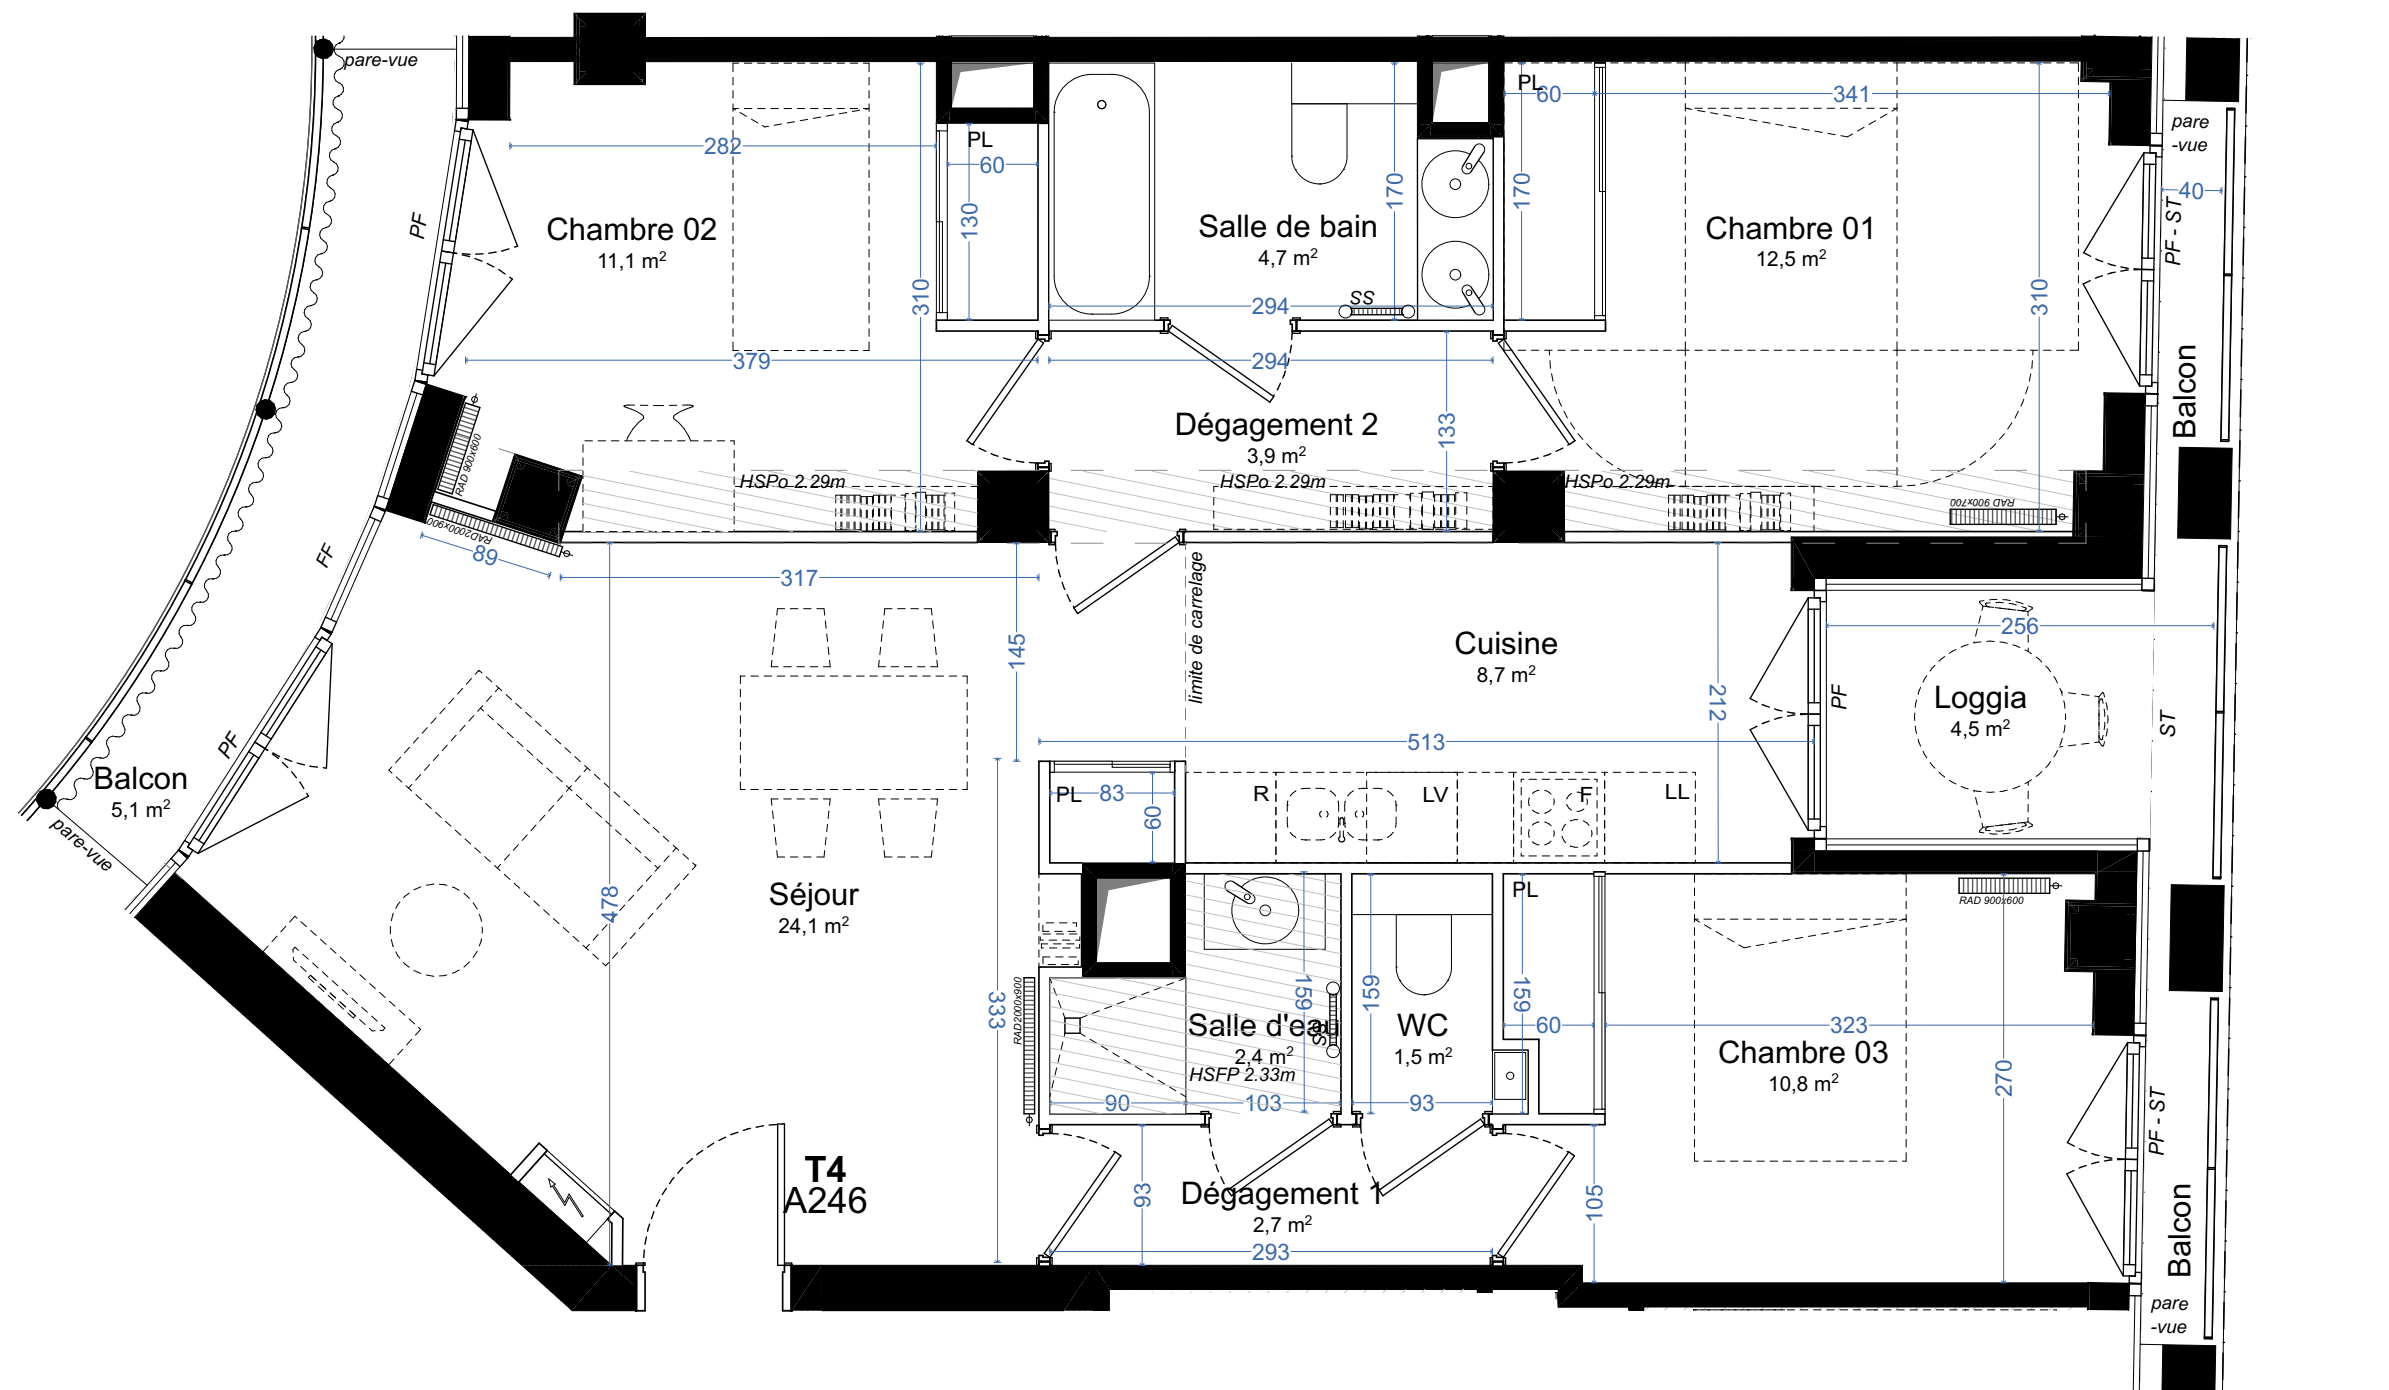

Des modifications sont susceptibles d'être apportées à ce plan en fonction des nécessités techniques, de la réalisation tant en ce qui concerne les dimensions libres que l'équipement. Les surfaces sont approximatives. Les retombées, soffites, faux plafond, équipements sanitaires ainsi que le calepinage et dimensions des carrelages sont figurés à titre indicatif, et peuvent subir des modifications pour impératif technique. Les appareils ménagers ne sont pas fournis. Les stores de toiles sont prévus conformément à la notice de vente. Ils seront disposé à l'extérieur. La hauteur des seuils au droit des porte-fenêtres sur balcons ou terrasses pourra varier de 2 à 20 cm à partir du sol intérieur.