




PROVISOIRE



CARRE PERI

160 Avenue Gabriel Péri - 92230 GENNEVILLIERS

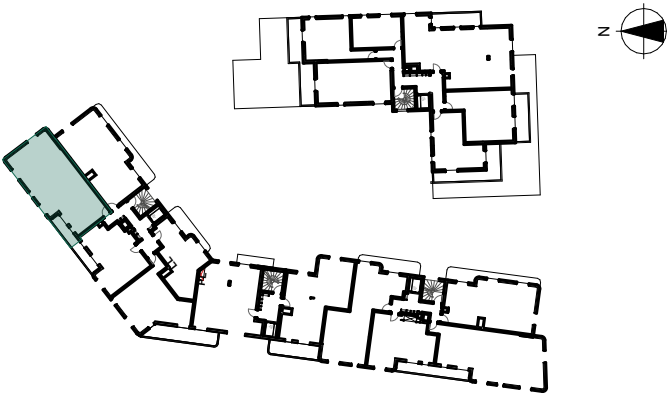

Type	Bâtiment	Étage	N° du lot
T4	BAT. A	R+3	134

Appartement A1-34

Entrée	3,2
Sejour / Cuisine	30,2
Chambre 1	13,8
Chambre 2	9,7
Chambre 3	9,5
SdB	6,2
SdE	2,4
WC	2,1
Dgt	4,3

SURFACE HABITABLE 81,4 m²

Loggia 5,0

SURFACE ANNEXE 5,0 m²

SURFACE TOTAL 86,4 m²

Date: 01/04/2026	Échelle: 1:50	Indice: 0
------------------	---------------	-----------

LEGENDE

DGT : Dégagement	LV : Lave-Vaisselle	PF : Porte-fenêtre
SDB : Salle de bains	CU : Cuisson	CF : Châssis fixe
SDE : Salle d'eau	R : Réfrigérateur	VR : Volet roulant
RGT : Rangement	LC : Linéaire complémentaire	TP : Trop plein
ETEL : Tableau électrique	GC : Garde-corps	EP : Descente eaux pluviales
PL : Placard	GC : Garde-corps	PV : Pare-vue
	SO : Soffite / Faux-plafond	RT : Retombée de poutre
		CL : Clôture jardin

Architectes:

Commercialisé par:



Des modifications sont susceptibles d'être apportées à ce plan en fonction des nécessités techniques réglementaires ou administratives de la réalisation, tant en ce qui concerne les dimensions libres que les équipements sanitaires et électriques. Les surfaces, les hauteurs sous plafond, de seuils et d'allège indiquées sont approximatives; les retombées, soffites, faux-plafonds ainsi que l'emplacement des équipements sanitaires ne sont pas tous figurés ou le sont à titre indicatif. La surface des placards est comprise dans la surface des pièces attenantes. La végétation est non contractuelle. Le niveau du jardin peut varier en fonction des études structurelles en cours.