


PROVISOIRE

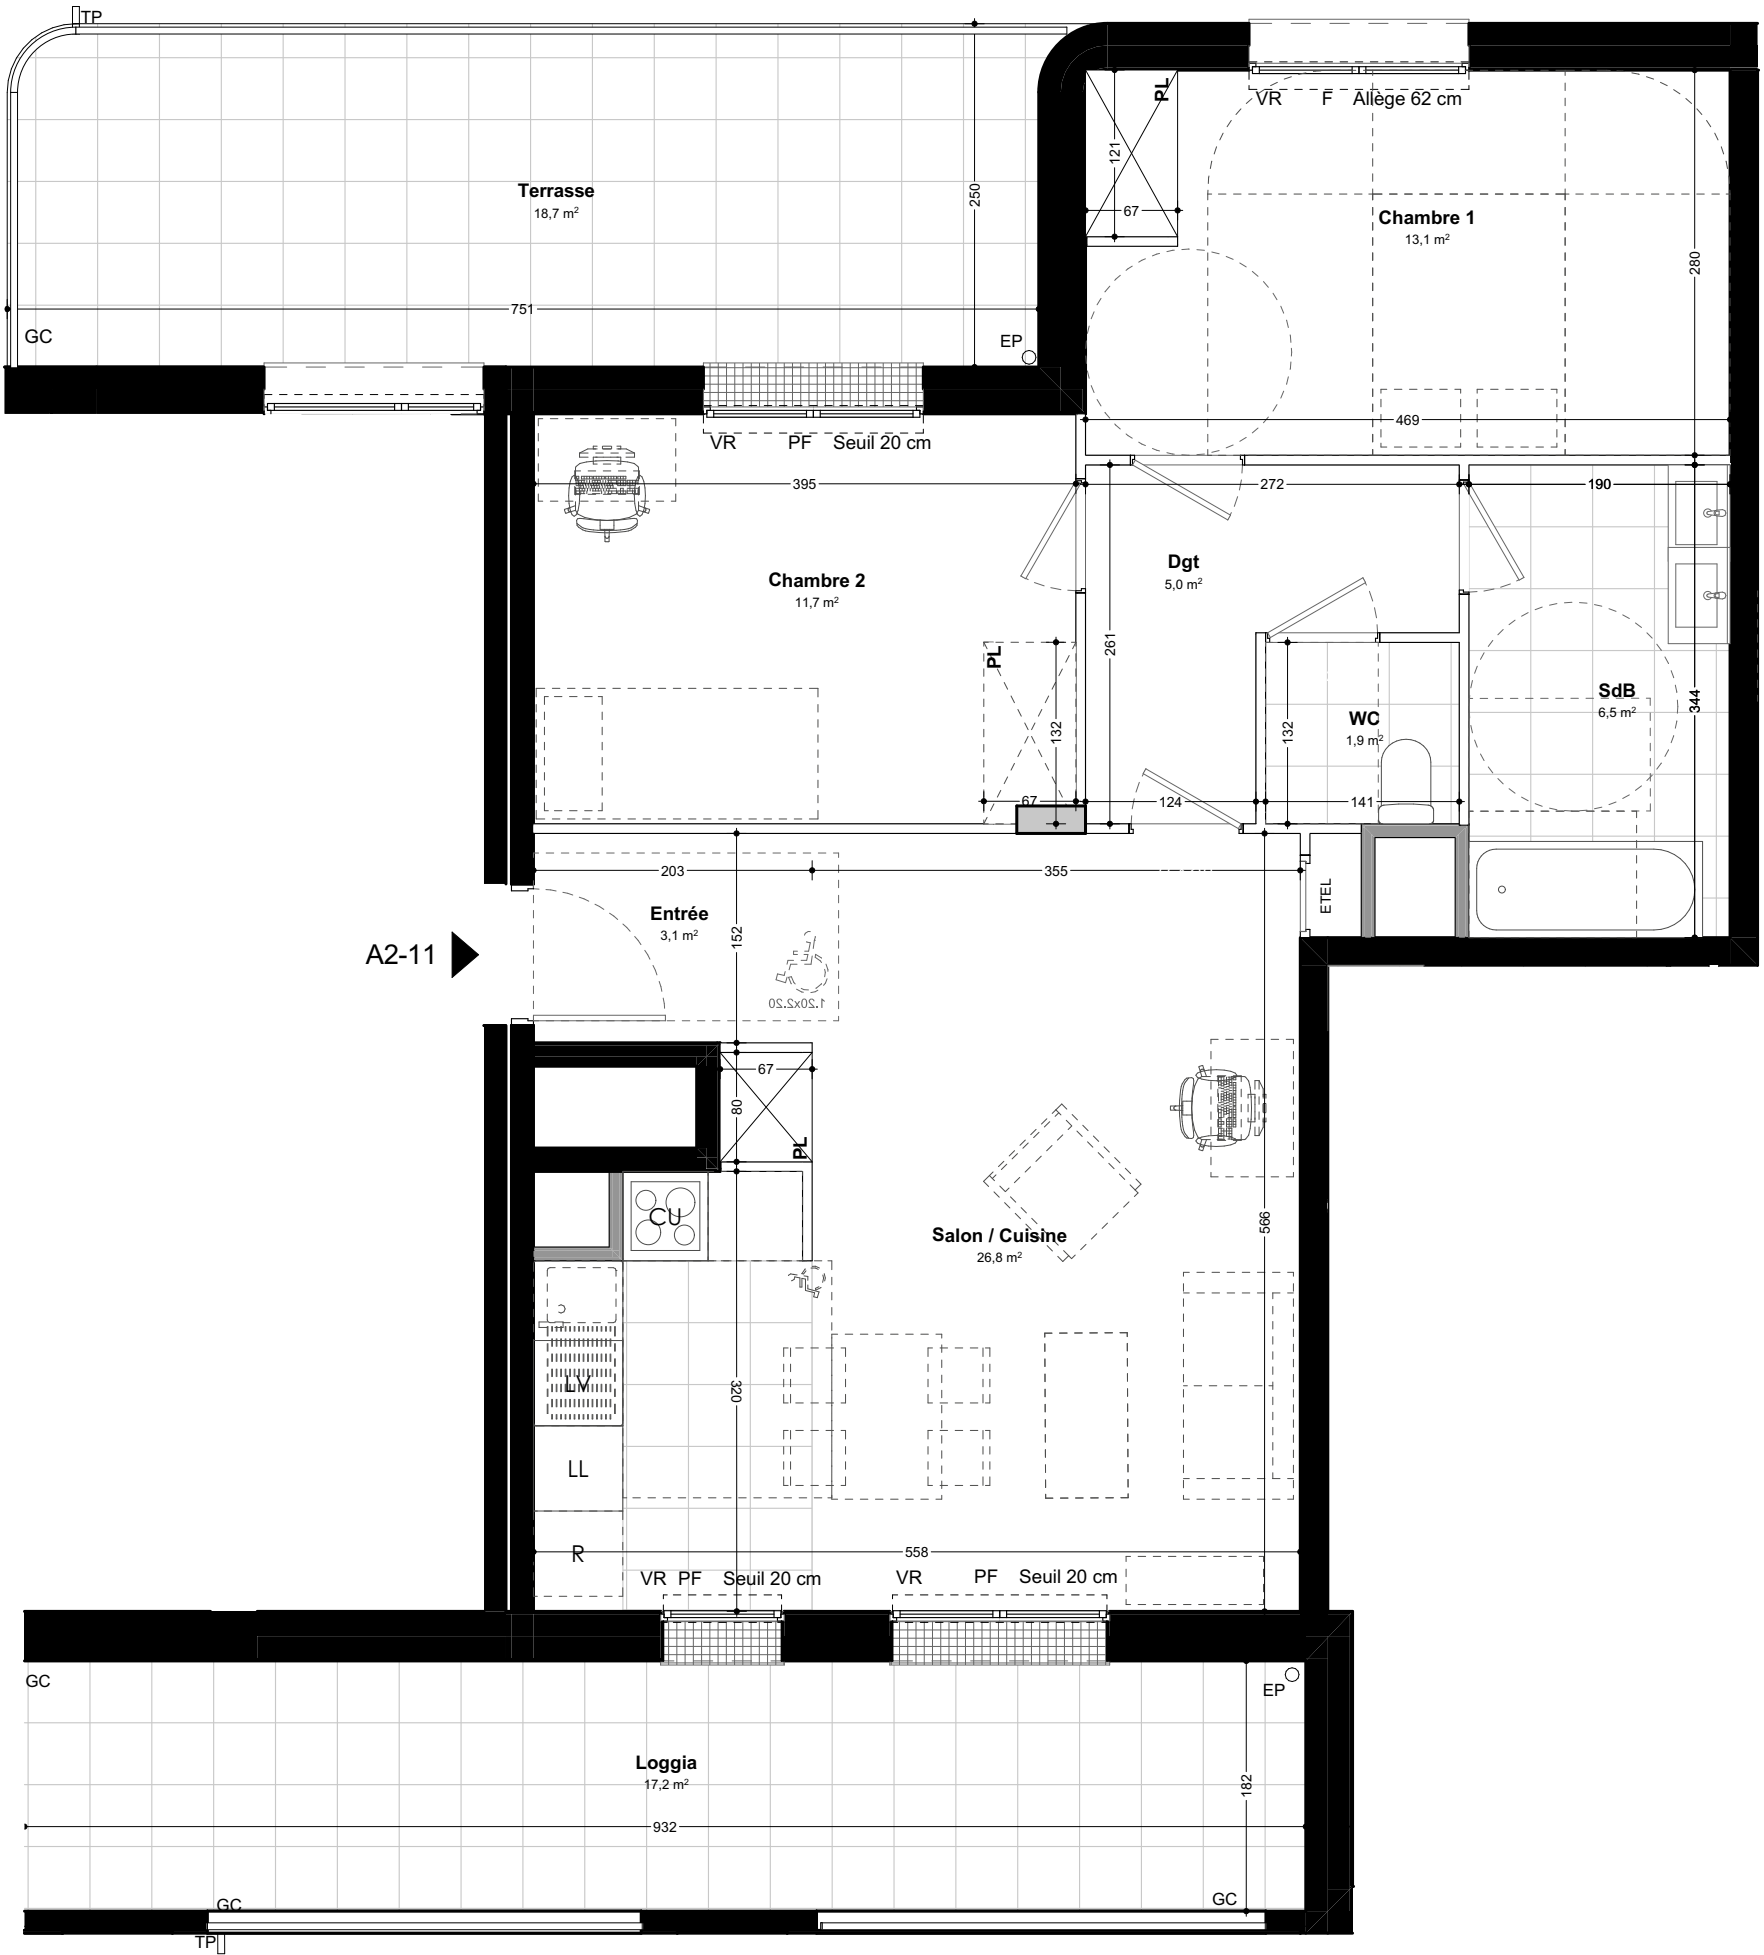

Des modifications sont susceptibles d'être apportées à ce plan en fonction des nécessités techniques réglementaires ou administratives de la réalisation, tant en ce qui concerne les dimensions libres que les équipements sanitaires et électriques. Les surfaces, les hauteurs sous plafond, de seuils et d'allège indiquées sont approximatives; les retombées, soffites, faux-plafonds ainsi que l'emplacement des équipements sanitaires ne sont pas tous figurés ou le sont à titre indicatif. La surface des placards est comprise dans la surface des pièces attenantes. La végétation est non contractuelle. Le niveau du jardin peut varier en fonction des études structurelles en cours.



CARRE PERI

160 Avenue Gabriel Péri - 92230 GENNEVILLIERS



Type	Bâtiment	Étage	N° du lot
T3	BAT. A	R+1	211

Appartement A2-11

Entrée	3,1
Salon / Cuisine	26,8
Chambre 2	11,7
Chambre 1	13,1
WC	1,9
SdB	6,5
Dgt	5,0
SURFACE HABITABLE	68,1 m²
Loggia	17,2
Terrasse	18,7
SURFACE ANNEXE	35,9 m²
SURFACE TOTAL	104,0 m²

Date: 01/04/2026	Échelle: 1:55	Indice: 0
------------------	---------------	-----------

LEGENDE

DGT : Dégagement	LL : Lave-Linge	PF : Porte-fenêtre
SDB : Salle de bains	LV : Lave-Vaisselle	CF : Châssis fixe
SDE : Salle d'eau	CU : Cuisson	VR : Volet roulant
RGT : Rangement	R : Réfrigérateur	TP : Trop plein
ETEL : Tableau électrique	LC : Linéaire complémentaire	EP : Descente eaux pluviales
PL : Placard	GC : Garde-corps	PV : Pare-vue
	/// : Soffite / Faux-plafond	[] : Retombée de poutre
		○ : Clôture jardin

Architectes:

Commercialisé par:

