



PLAN PROVISOIRE

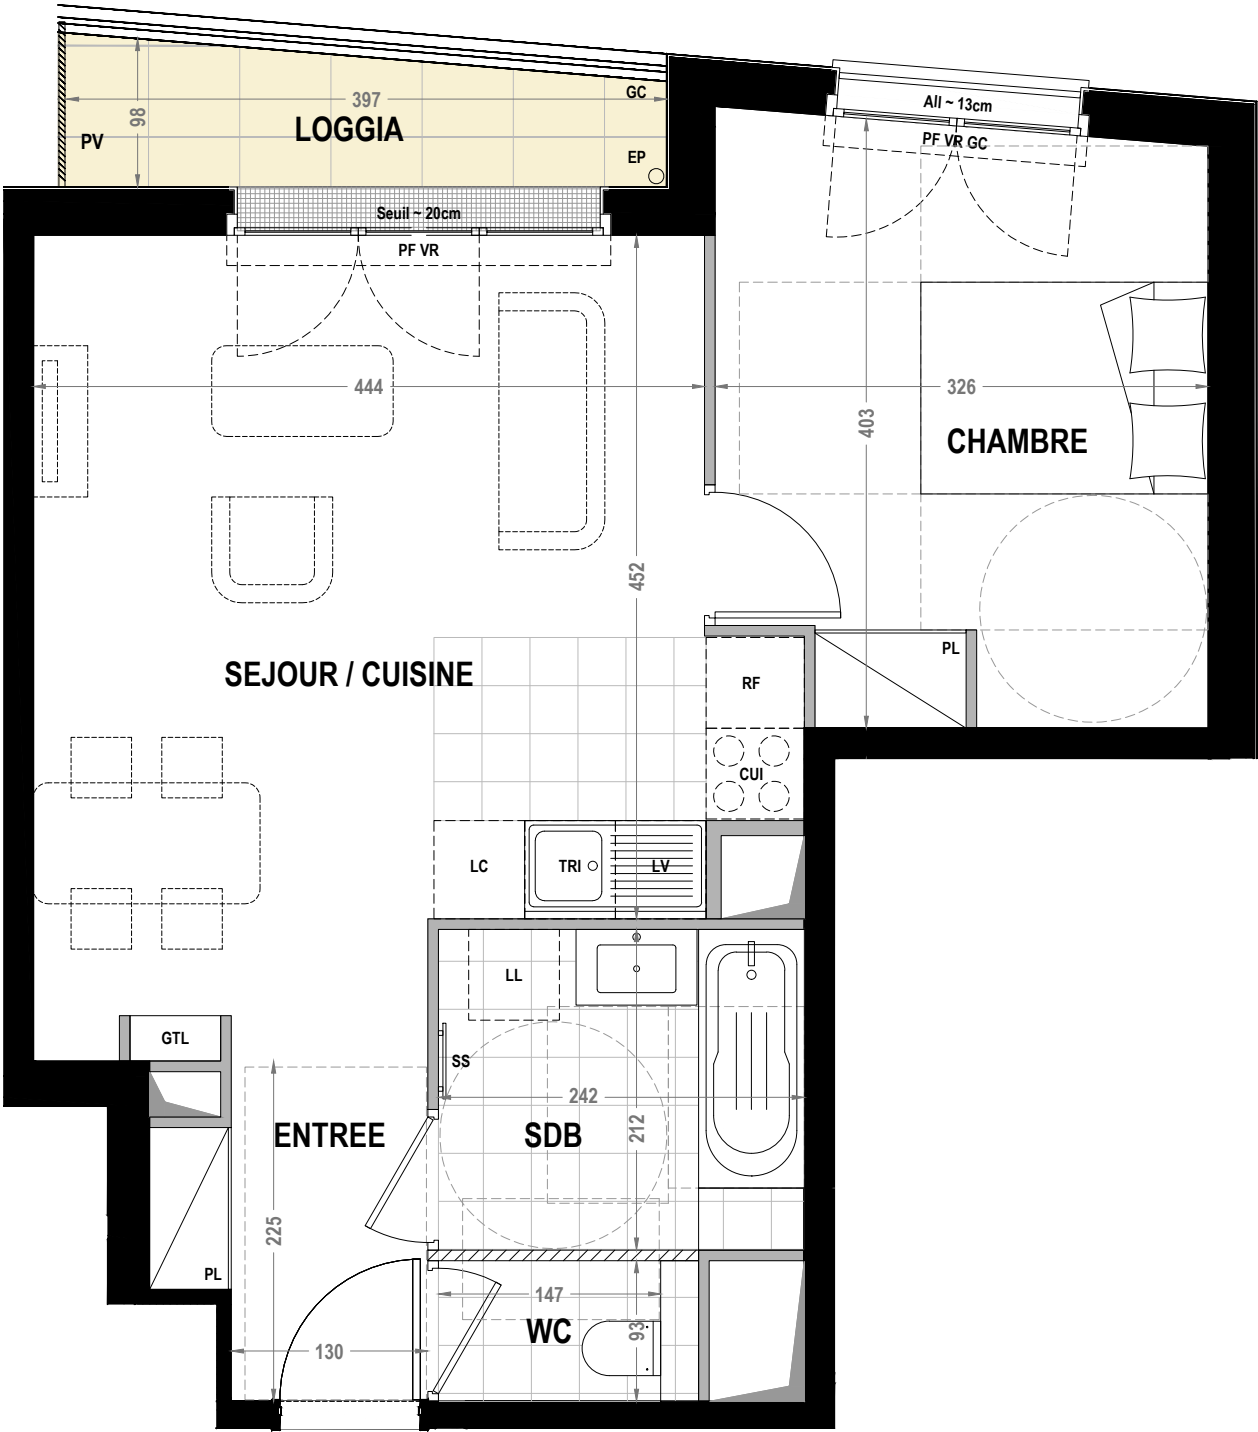

8 CLOS
8, rue Jules Guesde

APPARTEMENT	302
ETAGE	R+3
TYPE	2 PIECES

SEJOUR / CUISINE	23.11 m²
ENTREE	3.50 m²
CHAMBRE	12.48 m²
SDB	5.13 m²
WC	1.37 m²
SURFACE HABITABLE	45.59 m²
LOGGIA	3.42 m²
SURFACE EXTERIEURE	3.42 m²

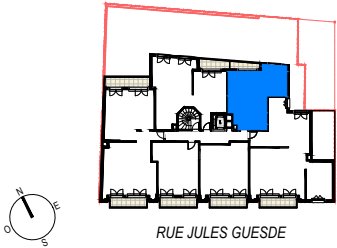

LEGENDE

PF : Porte-fenêtre	RF : Réfrigérateur
F : Fenêtre	LV : Lave - vaisselle
VR : Volet Roulant	LL : Lave - linge
GC : Garde-corps	LL* : Attente pour lave-linge
All. : Allège	CUI : Bloc cuisson
PV : Pare-vue	LC : Linéaire complémentaire
EP : Descente d'eau pluviale	TRI : Espace Tri Sélectif
HSP : Hauteur sous plafond	SS : Sèche-serviette
BC : Banquette carrelée	PL : Placard

GTL : Tableau électrique.	Soffite et Faux-plafond
Espace PMR.	Retombée poutre
	Cloison amovible

Le présent document exprime la figure et les dispositions générales de l'appartement. Les surfaces et la hauteur NGF sont approximatives. Des variations peuvent intervenir en fonction de contraintes techniques et / ou réglementaires de la réalisation, tant en ce qui concerne les dimensions libres que l'équipement. Les retombées de poutres, faux-plafonds, soffites, canalisations, ne sont pas tous figurés et peuvent être modifiés pour des raisons techniques. La hauteur sous soffites, faux-plafonds et retombées de poutres ne serait être inférieure à 2,00 m. Les éléments de mobiliers de cuisine et les implantations des équipements électriques sont présentés à titre indicatif. La végétation représentée, n'est pas contractuelle. Les illustrations présentées demeurent non contractuelles.