


PLAN PROVISOIRE

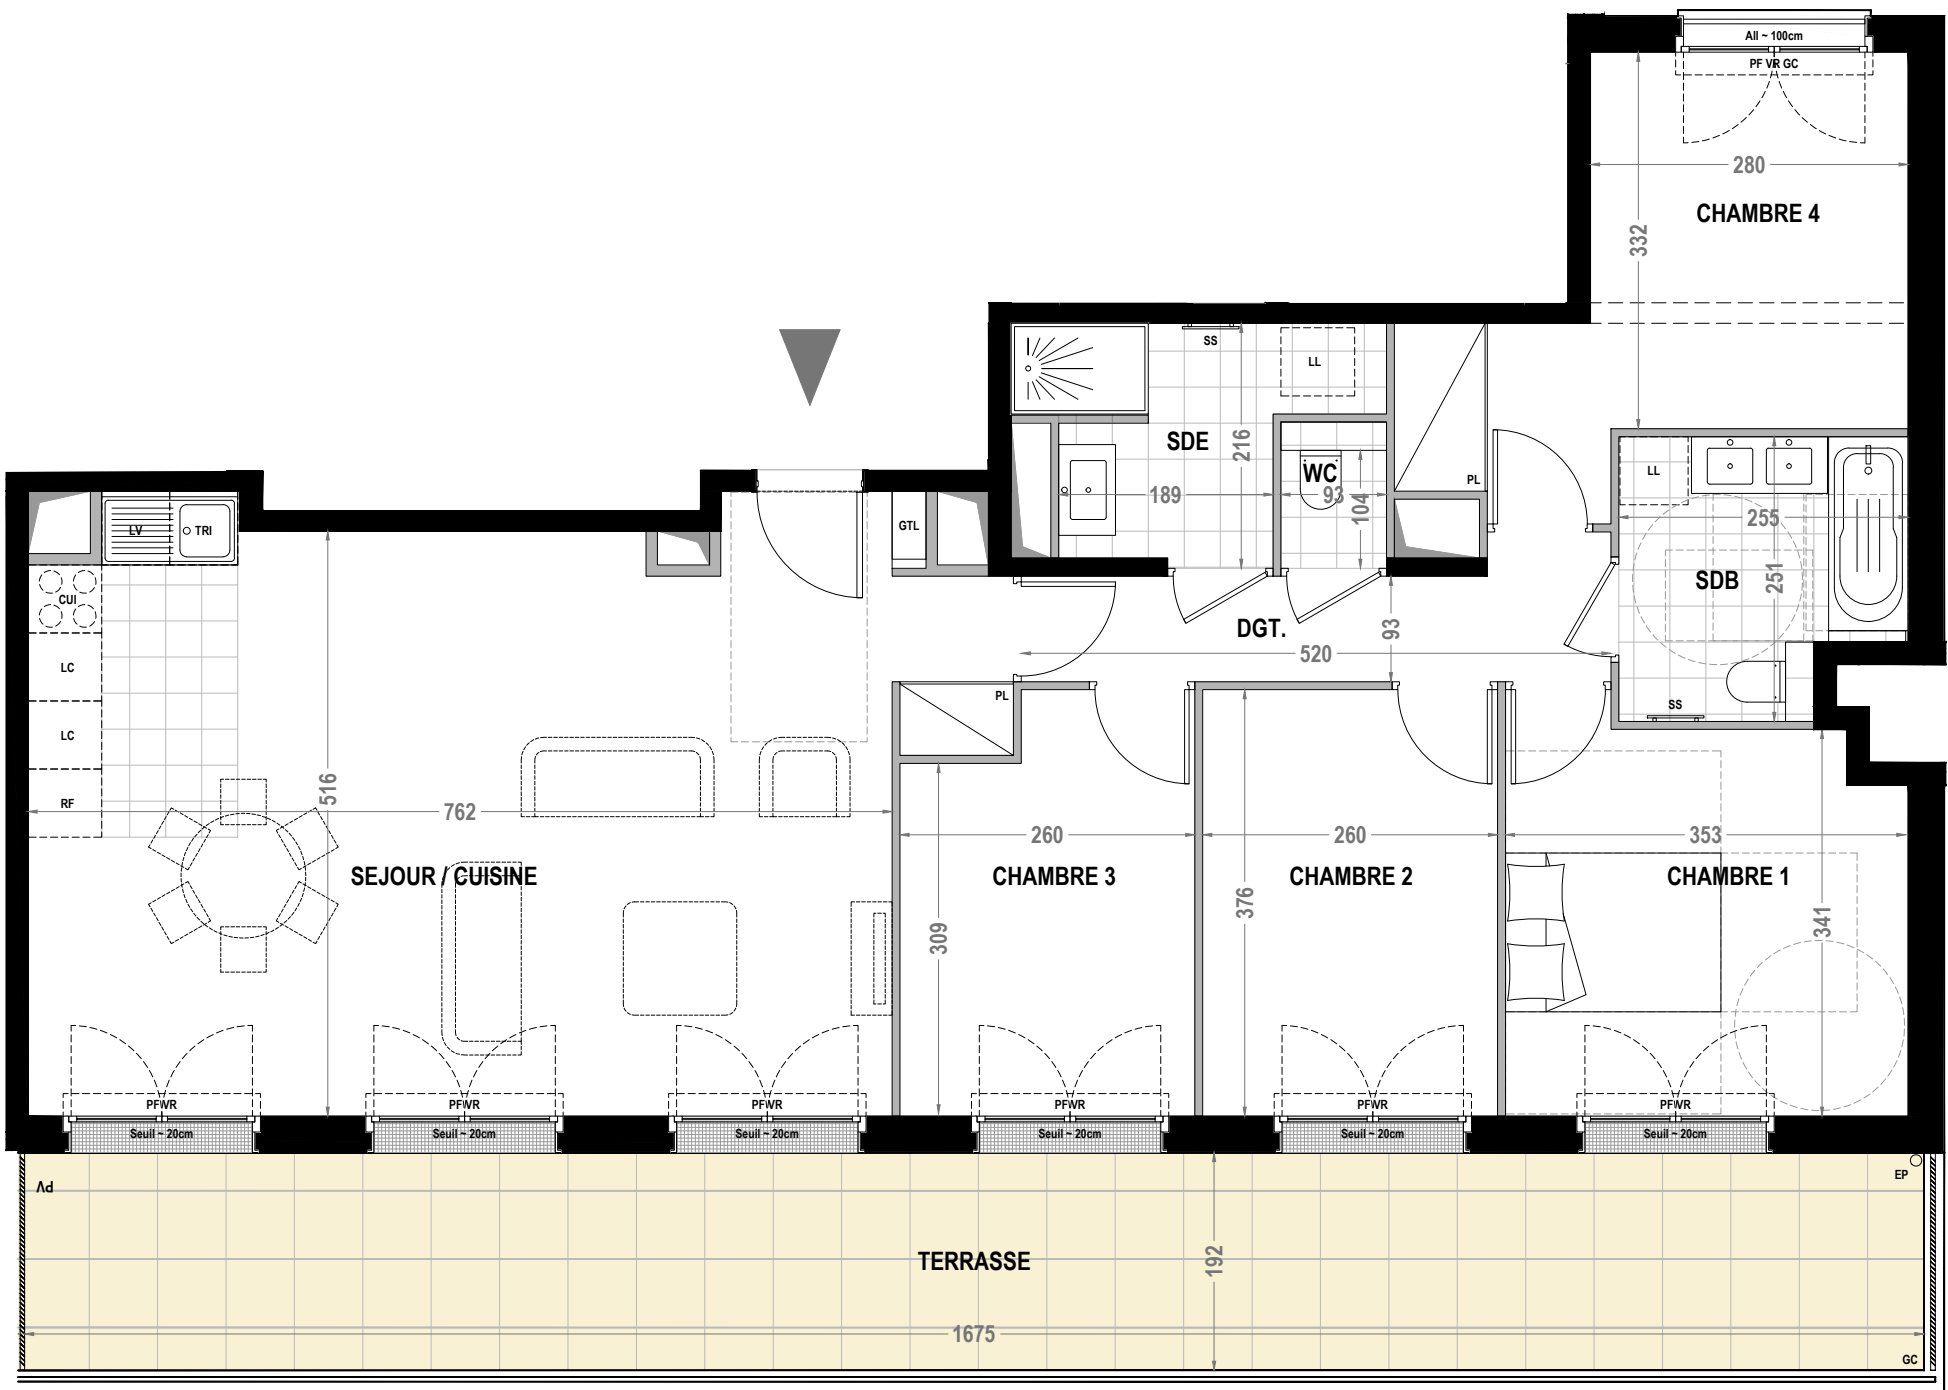


Le présent document exprime la figure et les dispositions générales de l'appartement. Les surfaces et la hauteur NGF sont approximatives. Des variations peuvent intervenir en fonction de contraintes techniques et / ou réglementaires de la réalisation, tant en ce qui concerne les dimensions libres que l'équipement. Les retombées de poutres, faux-plafonds, soffites, canalisations, ne sont pas tous figurés et peuvent être modifiés pour des raisons techniques. La hauteur sous soffites, faux-plafonds et retombées de poutres ne serait être inférieure à 2,00 m. Les éléments de mobiliers de cuisine et les implantations des équipements électriques sont présentés à titre indicatif. La végétation représentée, n'est pas contractuelle. Les illustrations présentées demeurent non contractuelles.



8 CLOS
8, rue Jules Guesde

APPARTEMENT	503
ETAGE	R+5 DERNIER ETAGE
TYPE	5 PIECES

SEJOUR / CUISINE	41.46 m²
CHAMBRE 1	12.17 m²
CHAMBRE 2	9.78 m²
CHAMBRE 3	9.08 m²
CHAMBRE 4	12.27 m²
SDB	5.64 m²
SDE	5.08 m²
WC	0.97 m²
DEGAGEMENT	5.26 m²
SURFACE HABITABLE	101.71 m²
TERRASSE	32.16 m²
SURFACE EXTERIEURE	32.16 m²

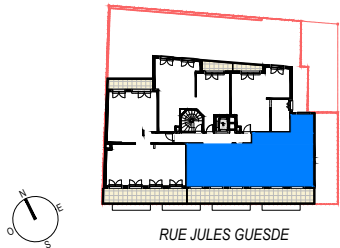

LEGENDE			
PF : Porte-fenêtre	RF : Réfrigérateur		
F : Fenêtre	LV : Lave - vaisselle		
VR : Volet Roulant	LL : Lave - linge		
GC : Garde-corps	LL* : Attente pour lave-linge		
All. : Allège	CUI : Bloc cuisson		
PV : Pare-vue	LC : Linéaire complémentaire		
EP : Descente d'eau pluviale	TRI : Espace Tri Sélectif		
HSP : Hauteur sous plafond	SS : Sèche-serviette		
BC : Banquette carrelée	PL : Placard		
GTL : Tableau électrique.			
AVRIL 2026		INDICE	04