

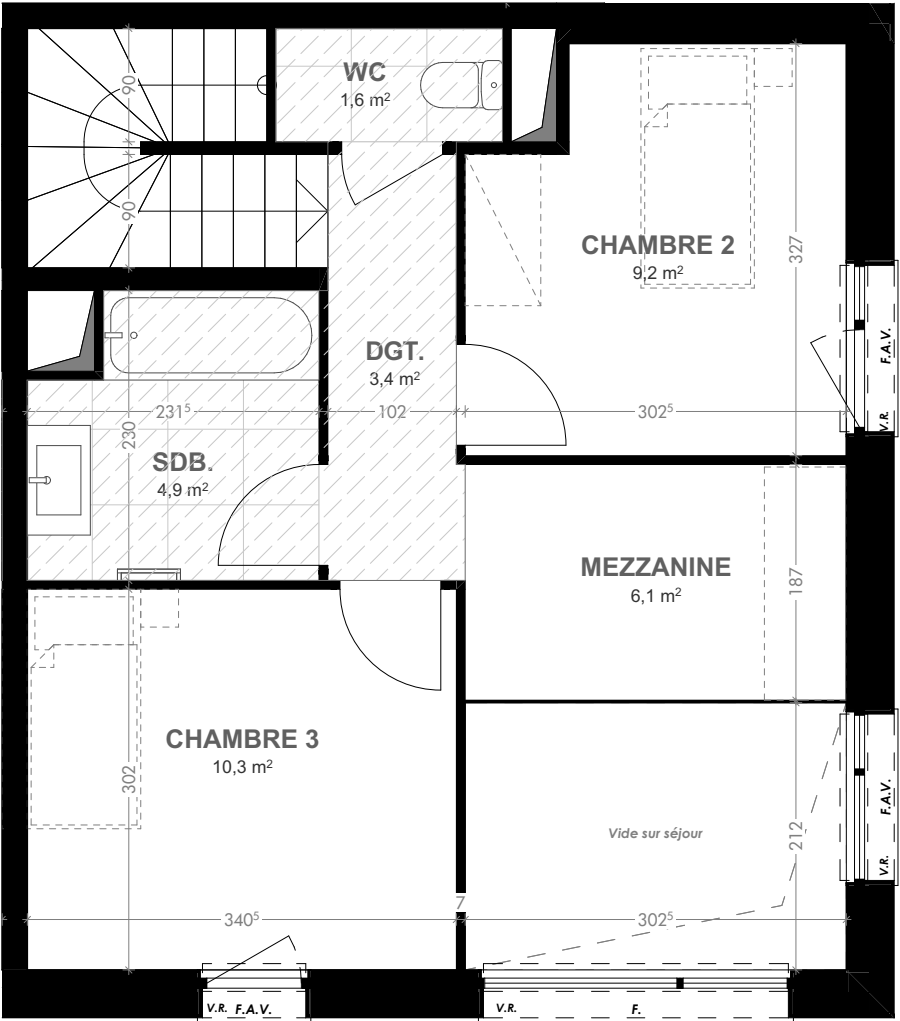


LÉGENDE PLAN	
P.F.	Porte-fenêtre
F.	Fenêtre
F.A.V.	Fenêtre Allège Vitrée
V.R.	Volet roulant
	Tableau électrique
PL.	Placard
R	Réfrigérateur
L.L.	Lave-linge
L.V.	Lave-vaisselle
	Soffite/Faux-plafond
	Niveaux

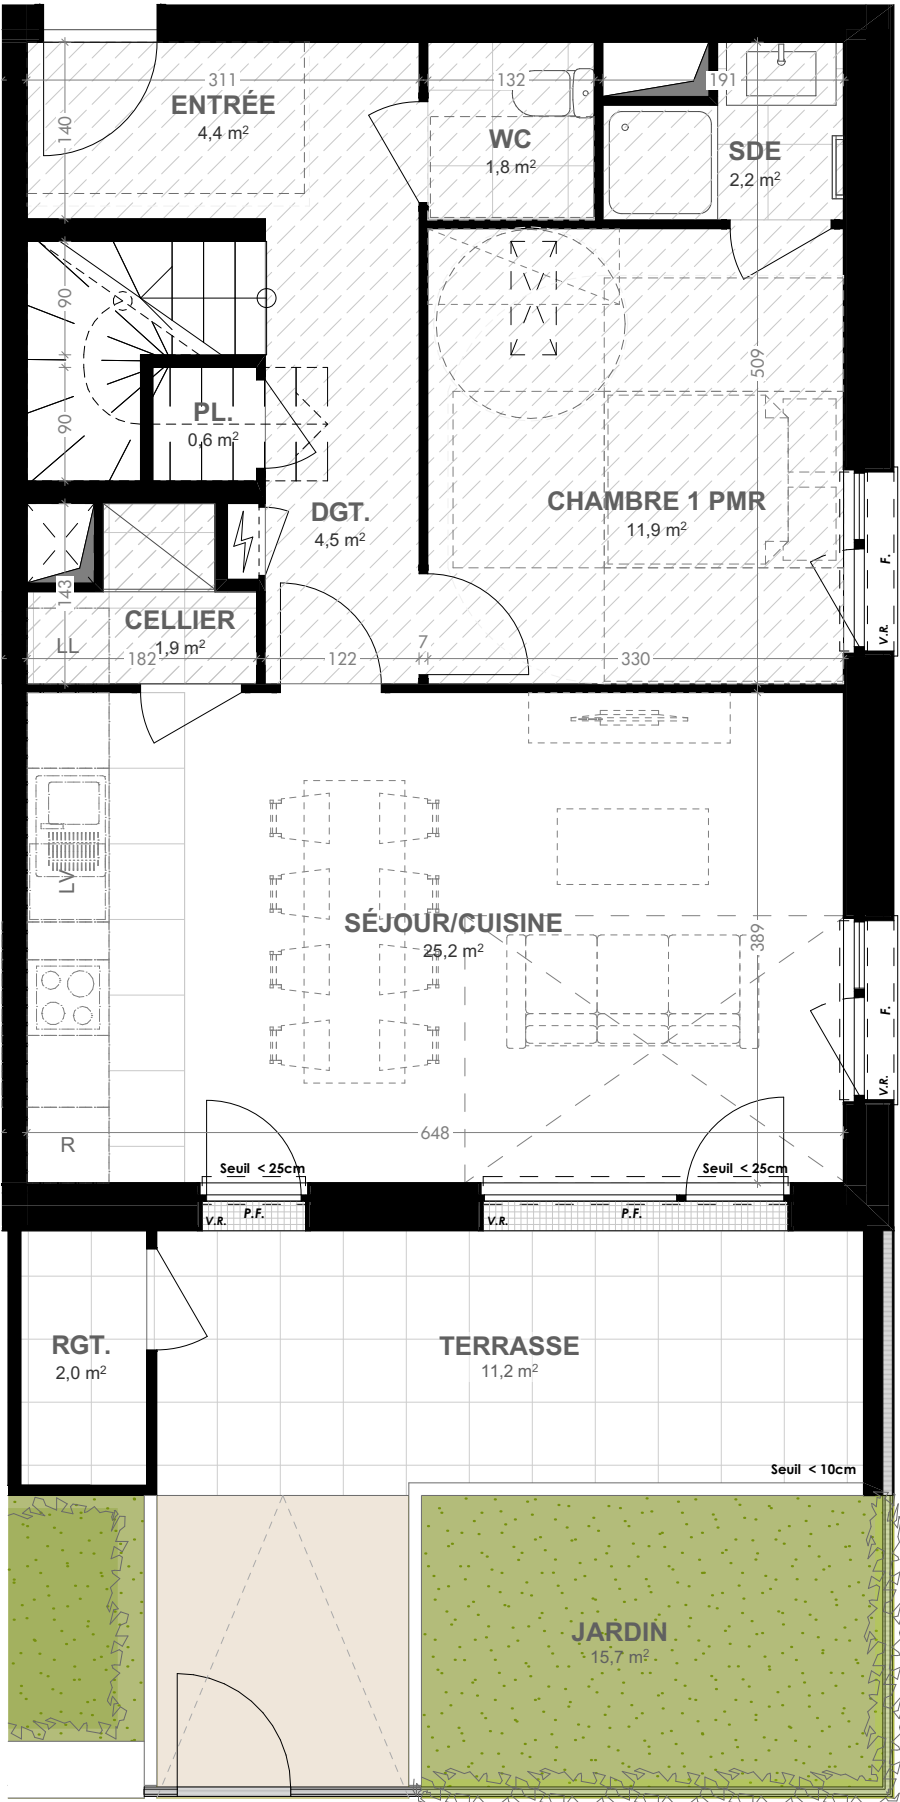

BÂTIMENT	A
APPARTEMENT	4 pièces
NIVEAU	R-2/-1
NUMÉRO	A-242

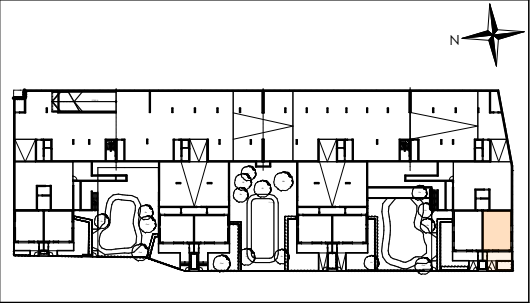

ENTRÉE	4,4
SÉJOUR/CUISINE	25,2
CHAMBRE 1 PMR	11,9
SDE	2,2
CHAMBRE 2	9,2
CHAMBRE 3	10,3
MEZZANINE	6,1
SDB.	4,9
CELLIER	1,9
WC	1,8
WC	1,6
PL.	0,6
DGT.	3,4
DGT.	4,5
TOTAL SURFACE HABITABLE	88,0 m²
JARDIN	15,7
RGT.	2,0
TERRASSE	11,2
TOTAL SURFACE ANNEXES	28,9 m²

OGIC 155 rue Jean-Jacques Rousseau - Issy-les-Moulineaux 92130 TEL 01 55 20 31 31 MAIL contact@ogic.fr	 www.ogic.fr
--	-----------------

 architectes	 promotion
-----------------	---------------

NB : le présent document exprime la figure et les dispositions générales de l'appartement. Les surfaces indiquées sont approximatives. Des variations peuvent intervenir en fonction des contraintes techniques et/ou réglementaires de la réalisation, tant en ce qui concerne les dimensions libres que l'équipement. Les retombées de poutres, faux-plafonds, soffites, canalisations, ne sont pas tous figurés et peuvent être modifiés pour des raisons techniques. Les éléments de mobiliers de cuisine et les implantations des équipements électriques sont présentés à titre indicatif et ne sont pas contractuels. Les éventuelles plantations dans les jardins privatifs ou espaces communs ne sont pas contractuelles.

DATE:	09/03/2026	IND:	A
-------	------------	------	---

Ce logement est considéré comme évolutif au titre de la loi ELAN du 23 novembre 2018.
Sa conception permet la redistribution des volumes pour garantir l'accessibilité ultérieure de l'unité de vie à l'issue de travaux simples.
Le plan accessible est celui présenté au permis de construire.

