

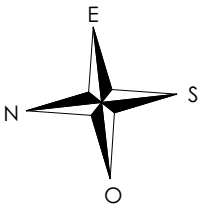


LÉGENDE PLAN	
P.F.	Porte-fenêtre
F.	Fenêtre
F.A.V.	Fenêtre Allège Vitrée
V.R.	Volet roulant
	Tableau électrique
PL.	Placard
R	Réfrigérateur
L.L.	Lave-linge
L.V.	Lave-vaisselle
	Soffite/Faux-plafond
	Niveaux

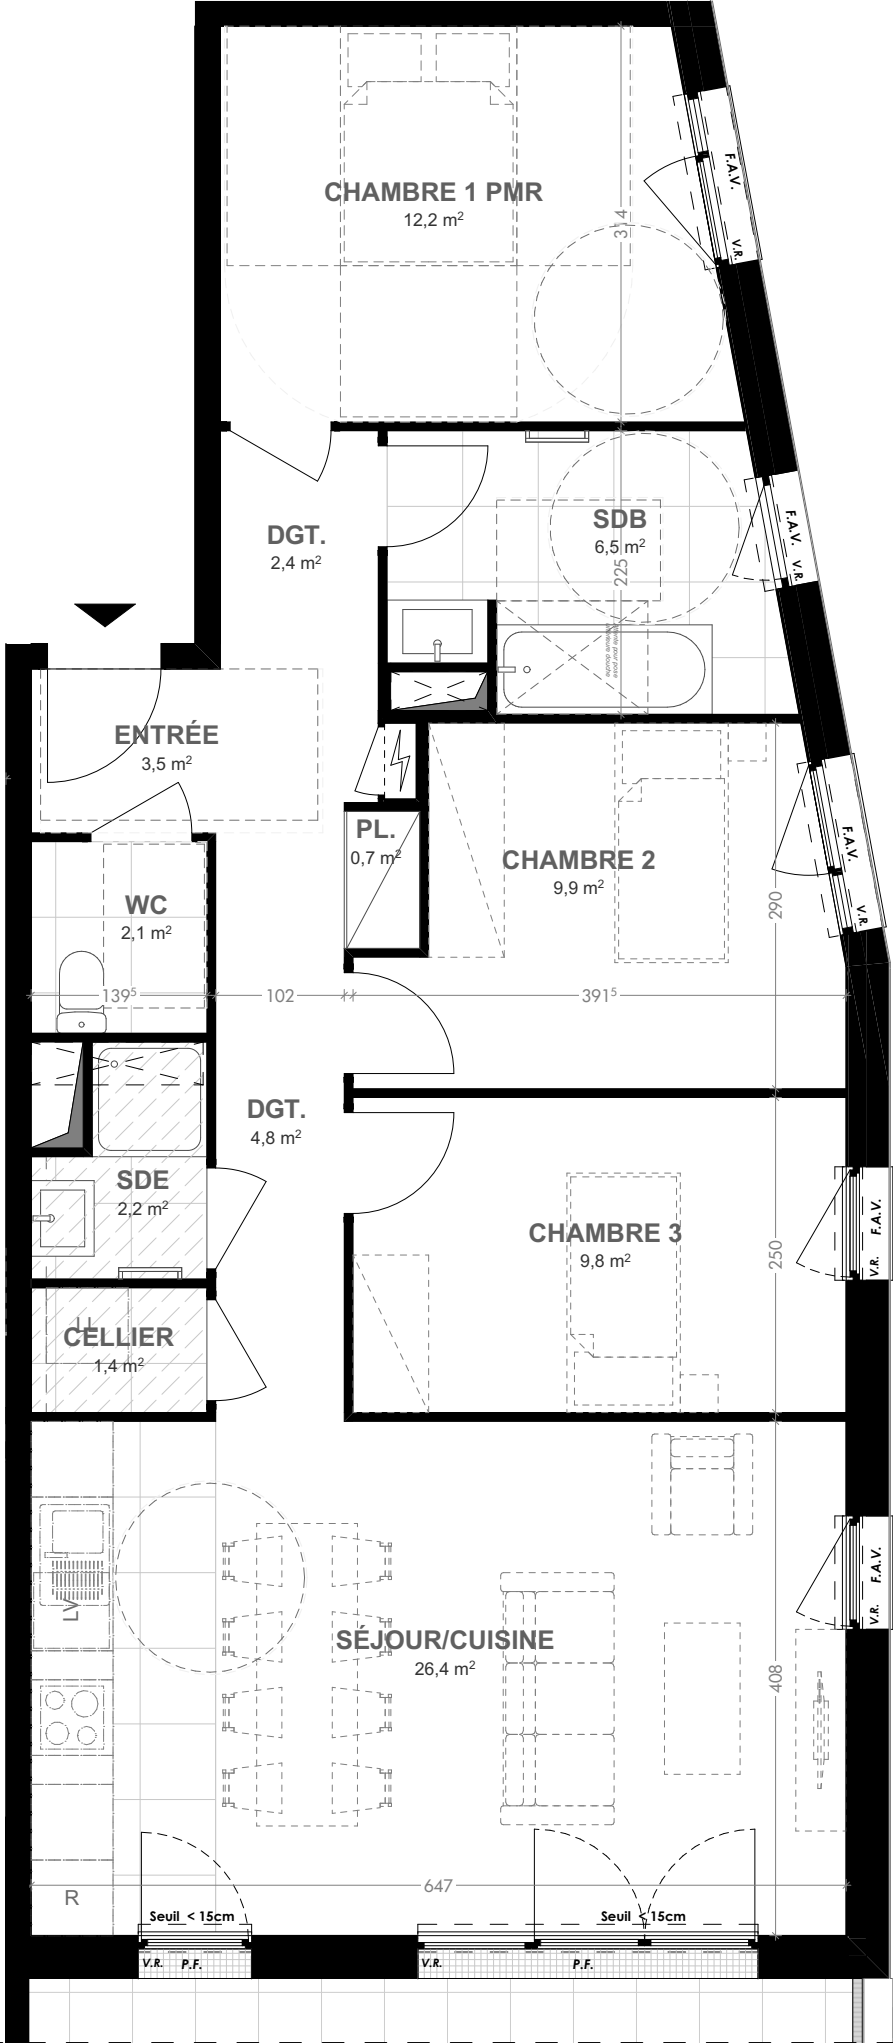

BÂTIMENT	A
APPARTEMENT	4 pièces
NIVEAU	R+1
NUMÉRO	A143

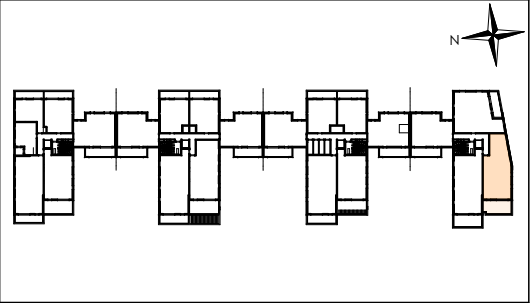

ENTRÉE	3,52
PL.	0,65
SÉJOUR/CUISINE	26,39
CHAMBRE 1 PMR	12,17
CHAMBRE 2	9,89
CHAMBRE 3	9,79
SDB	6,52
SDE	2,18
CELLIER	1,38
WC	2,12
DGT.	4,76
DGT.	2,37

TOTAL SURFACE HABITABLE	81,74 m²
-------------------------	----------

BALCON	20,80
--------	-------

TOTAL SURFACE ANNEXES	20,80 m²
-----------------------	----------

OGIC

155 rue Jean-Jacques Rousseau -
Issy-les-Moulineaux 92130
TEL 01 55 20 31 31
MAIL contact@ogic.fr

www.ogic.fr

os|o
architectes

citallios
promotion

NB : le présent document exprime la figure et les dispositions générales de l'appartement. Les surfaces indiquées sont approximatives. Des variations peuvent intervenir en fonction des contraintes techniques et/ou réglementaires de la réalisation, tant en ce qui concerne les dimensions libres que l'équipement. Les retombées de poutres, faux-plafonds, soffites, canalisations, ne sont pas tous figurés et peuvent être modifiés pour des raisons techniques. Les éléments de mobiliers de cuisine et les implantations des équipements électriques sont présentés à titre indicatif et ne sont pas contractuels. Les éventuelles plantations dans les jardins privatifs ou espaces communs ne sont pas contractuelles.



DATE:	09/03/2026	IND:	A
-------	------------	------	---