



LÉGENDE PLAN	
P.F.	Porte-fenêtre
F.	Fenêtre
F.A.V.	Fenêtre Allège Vitrée
V.R.	Volet roulant
	Tableau électrique
PL.	Placard
R	Réfrigérateur
L.L.	Lave-linge
L.V.	Lave-vaisselle
	Soffite/Faux-plafond
	Niveaux

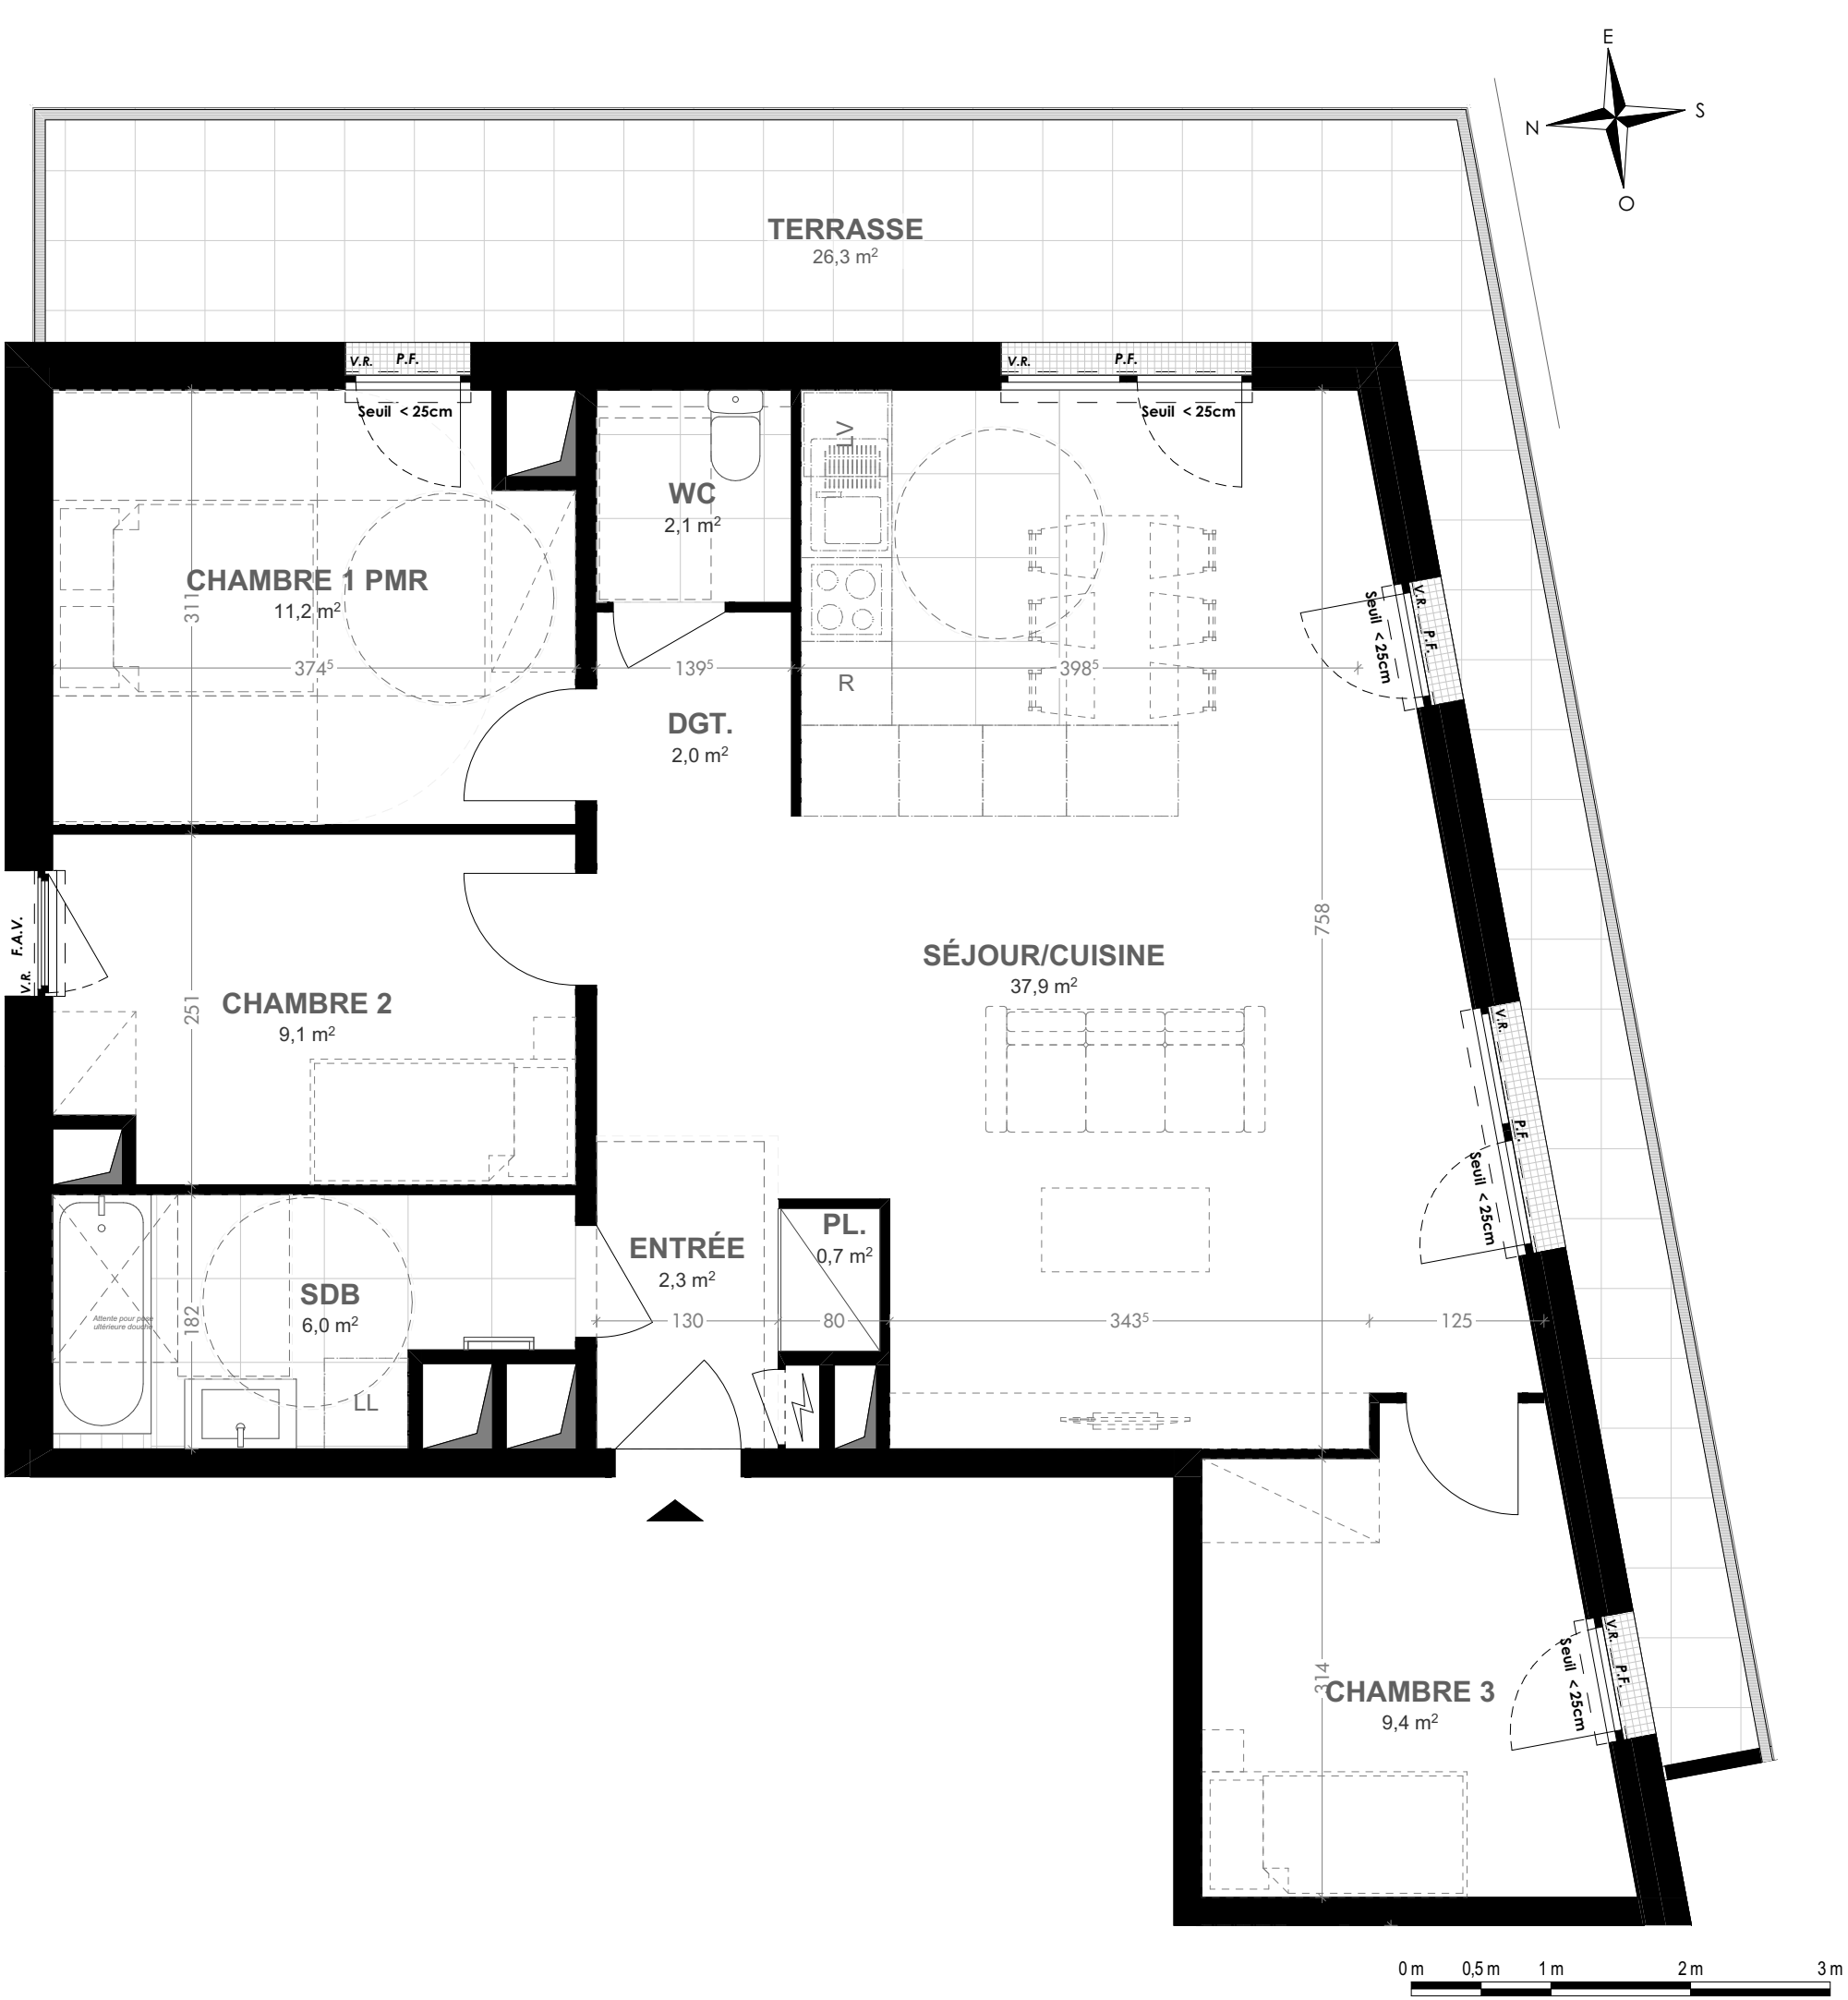

BÂTIMENT	A
APPARTEMENT	4 pièces
NIVEAU	Dernier niveau
NUMÉRO	A342

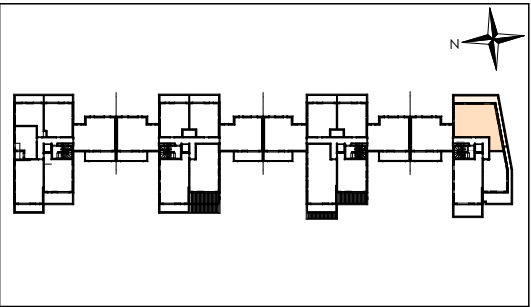

ENTRÉE	2,33
PL.	0,74
SÉJOUR/CUISINE	37,92
CHAMBRE 1 PMR	11,23
CHAMBRE 2	9,11
CHAMBRE 3	9,38
SDB	5,97
WC	2,12
DGT.	2,04

TOTAL SURFACE HABITABLE	80,84 m²
-------------------------	----------

TERRASSE	26,3
----------	------

TOTAL SURFACE ANNEXES	26,3 m²
-----------------------	---------

OGIC
155 rue Jean-Jacques Rousseau -
Issy-les-Moulineaux 92130
TEL 01 55 20 31 31
MAIL contact@ogic.fr

www.ogic.fr

NB : le présent document exprime la figure et les dispositions générales de l'appartement. Les surfaces indiquées sont approximatives. Des variations peuvent intervenir en fonction des contraintes techniques et/ou réglementaires de la réalisation, tant en ce qui concerne les dimensions libres que l'équipement. Les retombées de poutres, faux-plafonds, soffites, canalisations, ne sont pas tous figurés et peuvent être modifiés pour des raisons techniques. Les éléments de mobiliers de cuisine et les implantations des équipements électriques sont présentés à titre indicatif et ne sont pas contractuels. Les éventuelles plantations dans les jardins privatifs ou espaces communs ne sont pas contractuelles.

DATE:	09/03/2026	IND:	A
-------	------------	------	---