

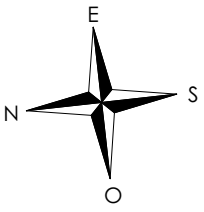


LÉGENDE PLAN			
P.F.	Porte-fenêtre	R	Réfrigérateur
F.	Fenêtre	L.L.	Lave-linge
F.A.V.	Fenêtre Allège Vitree	L.V.	Lave-vaisselle
V.R.	Volet roulant		Soffite/Faux-plafond
	Tableau électrique		Niveaux
PL.	Placard		

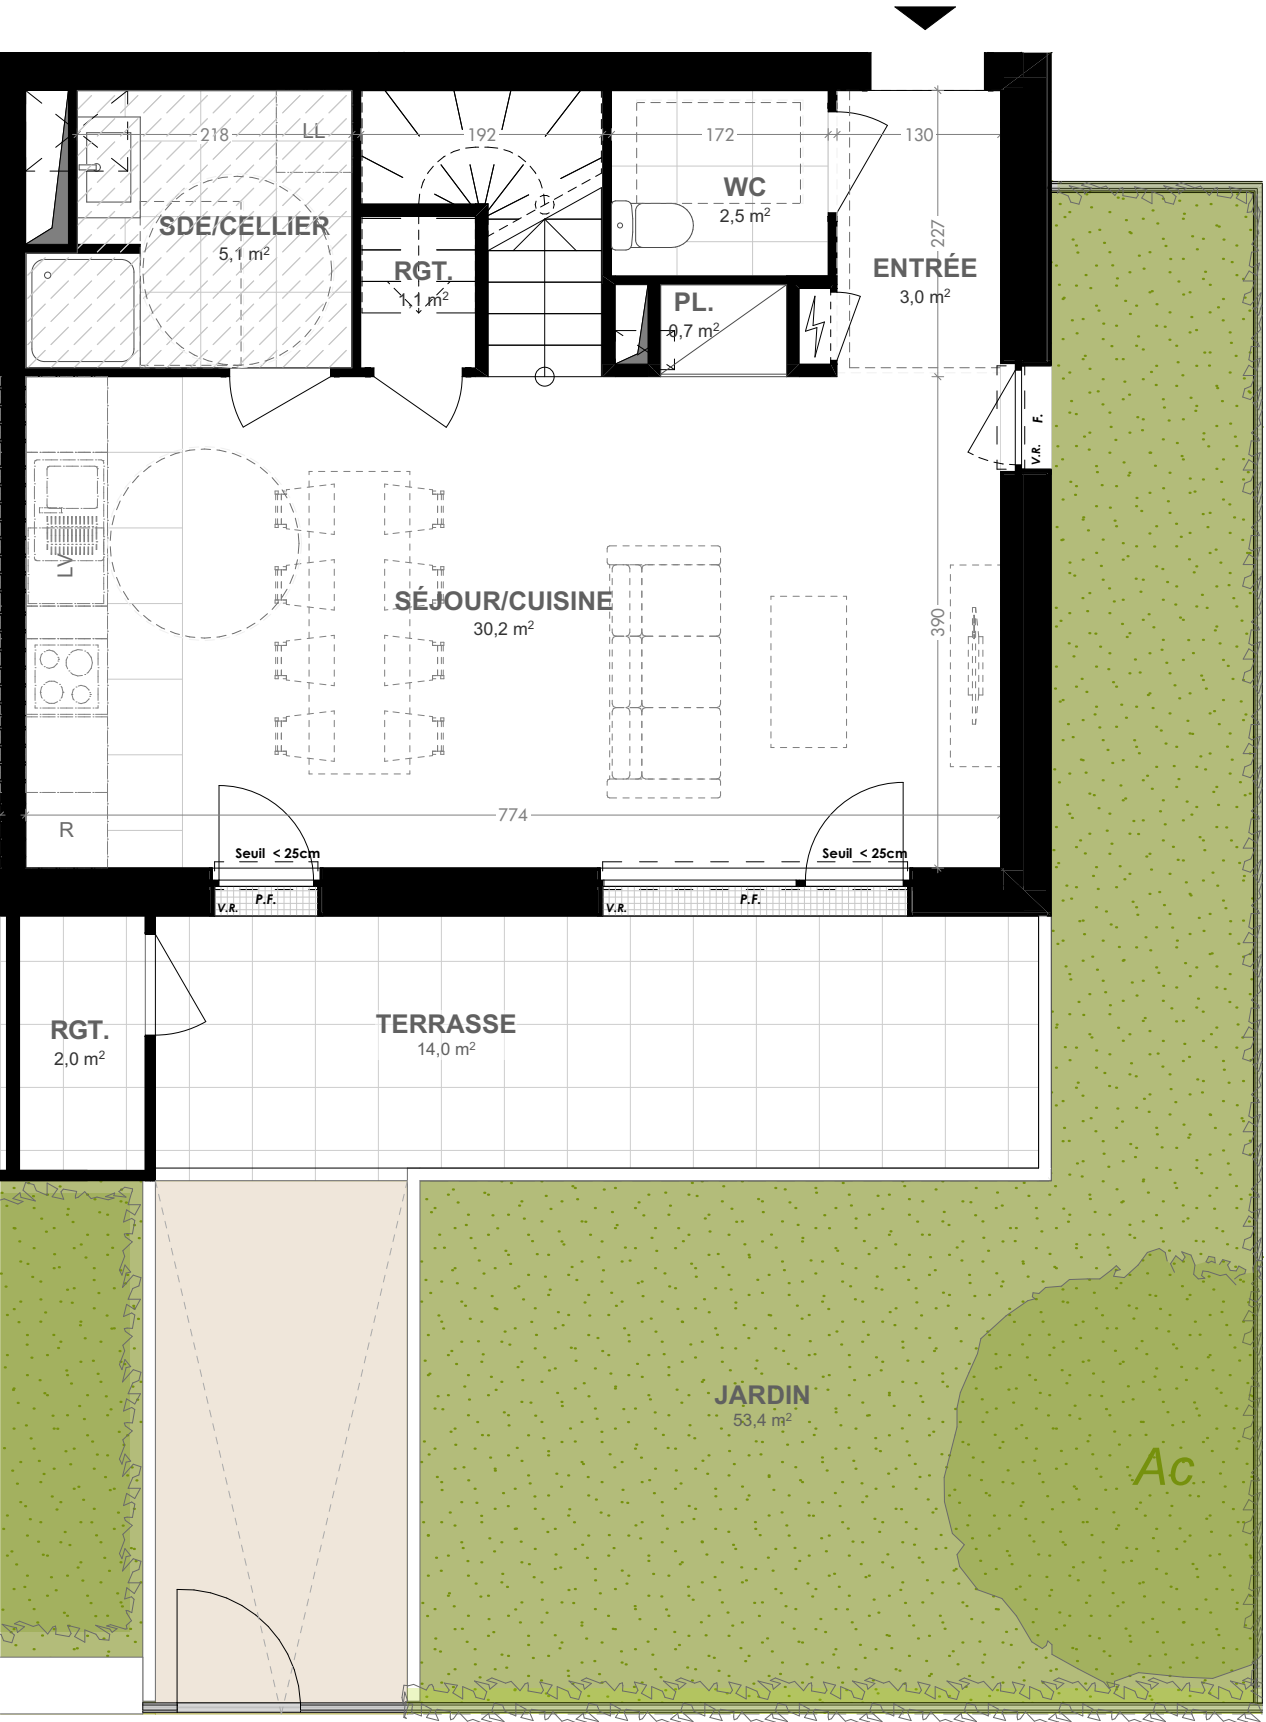

BÂTIMENT	B
APPARTEMENT	4 pièces
NIVEAU	R-2/-1
NUMÉRO	B-242

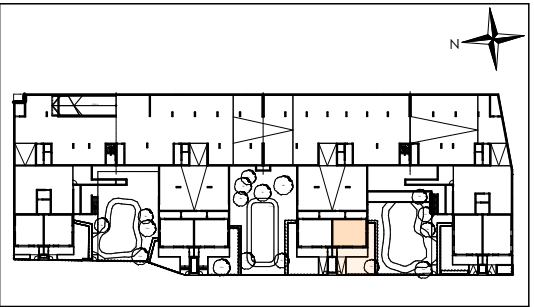

ENTRÉE	3,0
PL.	0,7
SÉJOUR/CUISINE	30,2
CHAMBRE 1	11,1
CHAMBRE 2	10,4
CHAMBRE 3	9,4
SDB.	4,6
SDE/CELLIER	5,1
RGT.	1,1
WC	2,5
WC	1,4
DGT.	4,2

TOTAL SURFACE HABITABLE	83,7 m²
JARDIN	53,38
RGT.	2,02
TERRASSE	14,02

TOTAL SURFACE ANNEXES	69,42 m ²
-----------------------	----------------------

OGIC
155 rue Jean-Jacques Rousseau -
Issy-les-Moulineaux 92130
TEL 01 55 20 31 31
MAIL contact@ogic.fr



NB : le présent document exprime la figure et les dispositions générales de l'appartement. Les surfaces indiquées sont approximatives. Des variations peuvent intervenir en fonction des contraintes techniques et/ou réglementaires de la réalisation, tant en ce qui concerne les dimensions libres que l'équipement. Les retombées de poutres, faux-plafonds, soffites, canalisations, ne sont pas tous figurés et peuvent être modifiés pour des raisons techniques. Les éléments de mobiliers de cuisine et les implantations des équipements électriques sont présentés à titre indicatif et ne sont pas contractuels. Les éventuelles plantations dans les jardins privatifs ou espaces communs ne sont pas contractuelles.

DATE: 09/03/2026	IND: A
------------------	--------

