

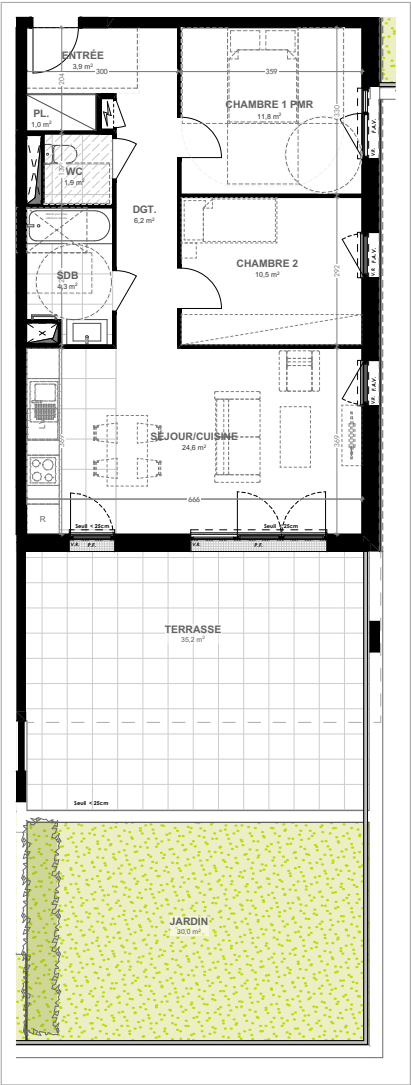
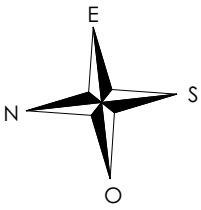


| LÉGENDE PLAN                                                                     |                       |
|----------------------------------------------------------------------------------|-----------------------|
| P.F.                                                                             | Porte-fenêtre         |
| F.                                                                               | Fenêtre               |
| F.A.V.                                                                           | Fenêtre Allège Vitrée |
| V.R.                                                                             | Volet roulant         |
|  | Tableau électrique    |
| PL.                                                                              | Placard               |
| R                                                                                | Réfrigérateur         |
| L.L.                                                                             | Lave-linge            |
| L.V.                                                                             | Lave-vaisselle        |
|  | Soffite/Faux-plafond  |
|  | Niveaux               |

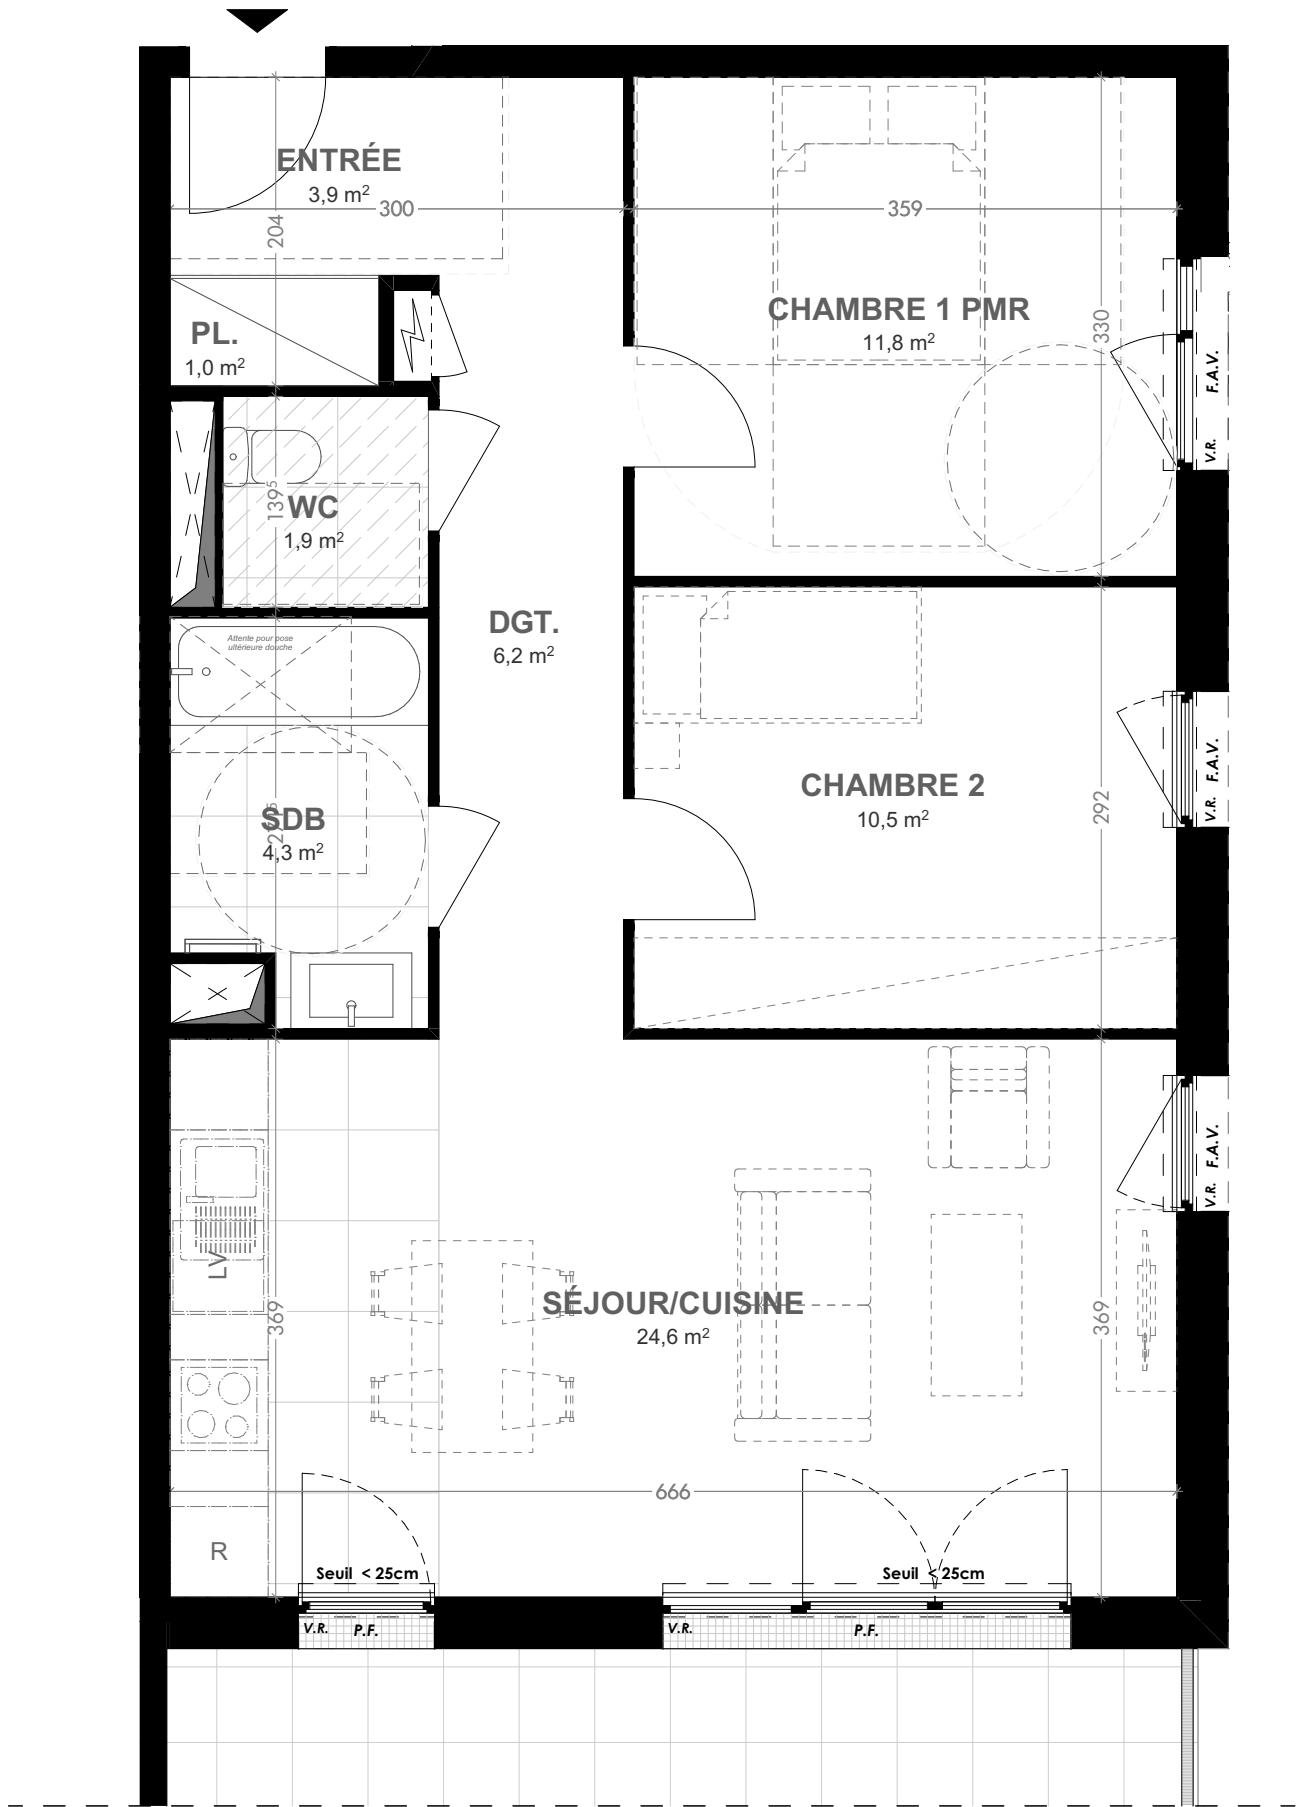

|             |          |
|-------------|----------|
| BÂTIMENT    | B        |
| APPARTEMENT | 3 pièces |
| NIVEAU      | RDC      |
| NUMÉRO      | B031     |

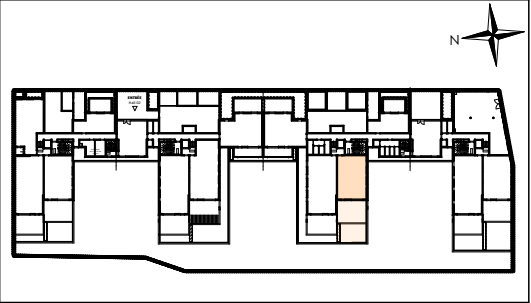

|                |       |
|----------------|-------|
| ENTRÉE         | 3,90  |
| PL.            | 1,01  |
| SÉJOUR/CUISINE | 24,58 |
| CHAMBRE 1 PMR  | 11,85 |
| CHAMBRE 2      | 10,48 |
| SDB            | 4,29  |
| WC             | 1,90  |
| DGT.           | 6,17  |

|                                |                            |
|--------------------------------|----------------------------|
| <b>TOTAL SURFACE HABITABLE</b> | <b>64,18 m<sup>2</sup></b> |
|--------------------------------|----------------------------|

|          |       |
|----------|-------|
| JARDIN   | 30,01 |
| TERRASSE | 35,19 |

|                       |                      |
|-----------------------|----------------------|
| TOTAL SURFACE ANNEXES | 65,20 m <sup>2</sup> |
|-----------------------|----------------------|

**OGIC**  
155 rue Jean-Jacques Rousseau -  
Issy-les-Moulineaux 92130  
TEL 01 55 20 31 31  
MAIL [contact@ogic.fr](mailto:contact@ogic.fr)

 **OGIC**  
[www.ogic.fr](http://www.ogic.fr)




NB : le présent document exprime la figure et les dispositions générales de l'appartement. Les surfaces indiquées sont approximatives. Des variations peuvent intervenir en fonction des contraintes techniques et/ou réglementaires de la réalisation, tant en ce qui concerne les dimensions libres que l'équipement. Les retombées de poutres, faux-plafonds, soffites, canalisations, ne sont pas tous figurés et peuvent être modifiés pour des raisons techniques. Les éléments de mobiliers de cuisine et les implantations des équipements électriques sont présentés à titre indicatif et ne sont pas contractuels. Les éventuelles plantations dans les jardins privés ou espaces communs ne sont pas contractuelles.

|                  |        |
|------------------|--------|
| DATE: 09/03/2026 | IND: A |
|------------------|--------|