

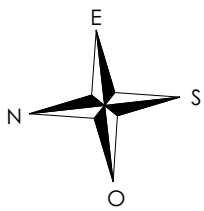


LÉGENDE PLAN	
P.F.	Porte-fenêtre
F.	Fenêtre
F.A.V.	Fenêtre Allège Vitrée
V.R.	Volet roulant
	Tableau électrique
PL.	Placard
R	Réfrigérateur
L.L.	Lave-linge
L.V.	Lave-vaisselle
	Soffite/Faux-plafond
	Niveaux

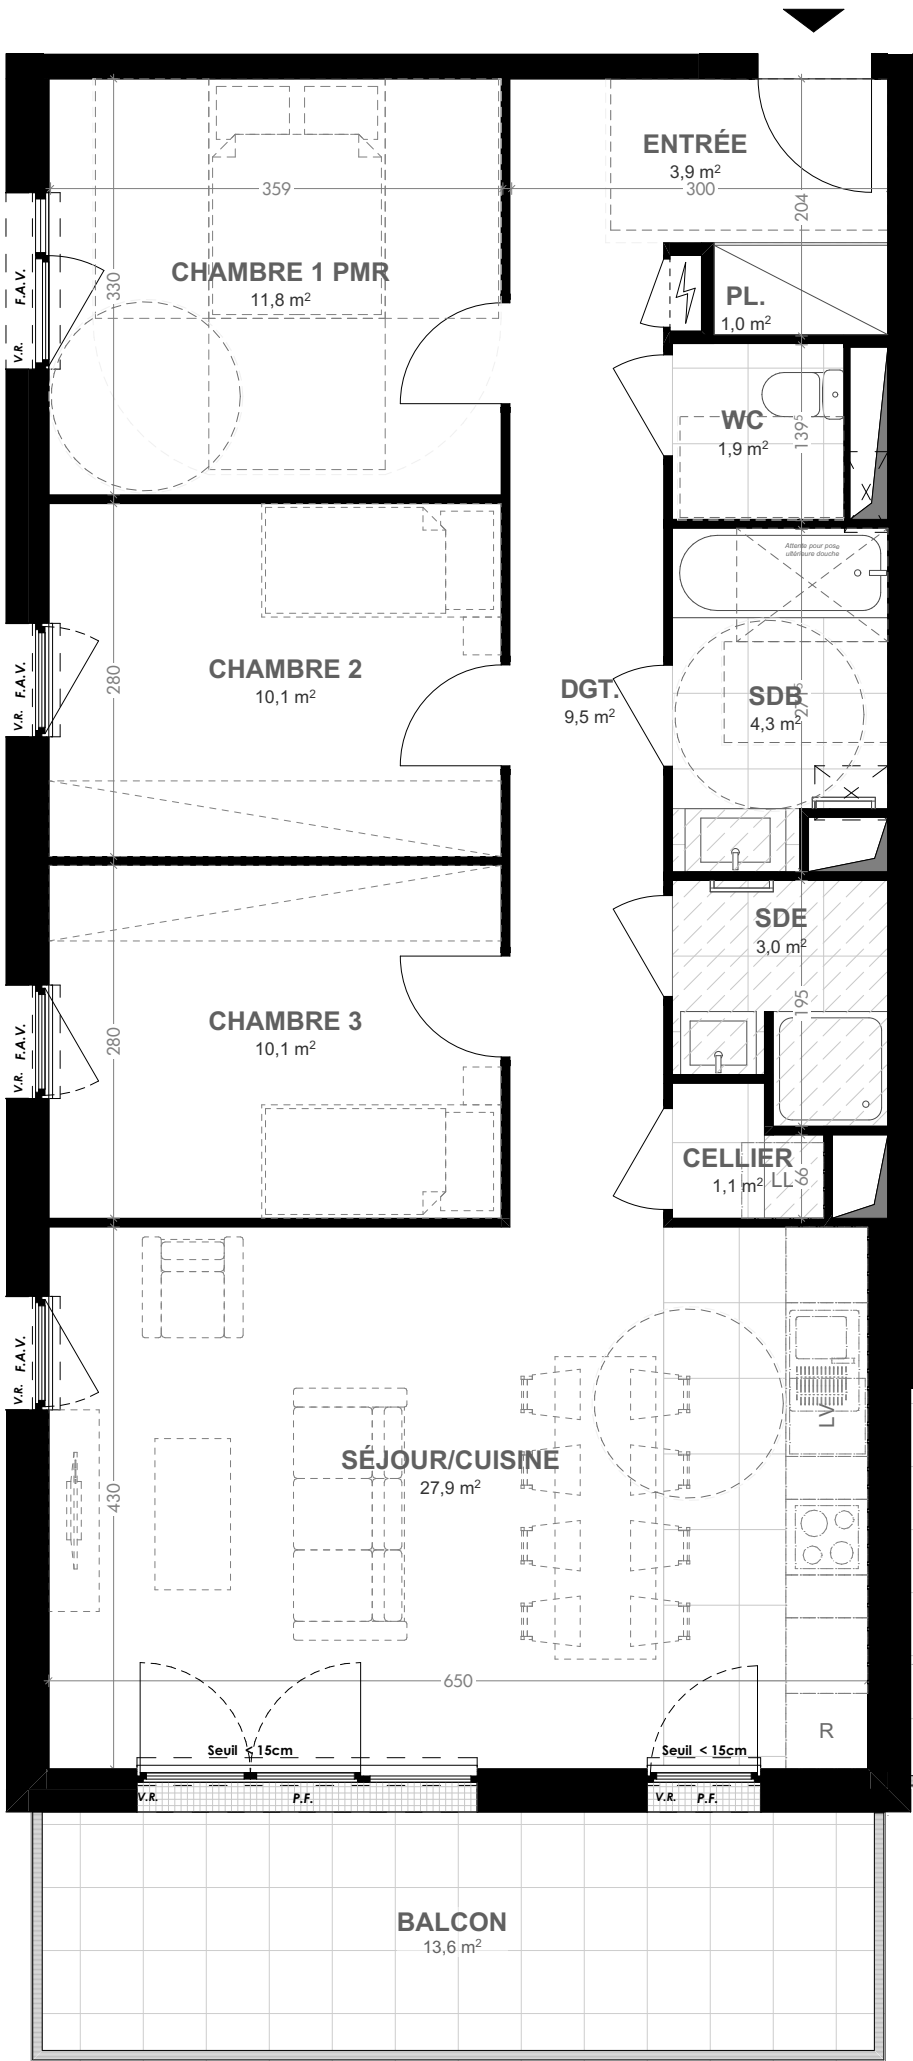

BÂTIMENT	B
APPARTEMENT	4 pièces
NIVEAU	R+1
NUMÉRO	B142

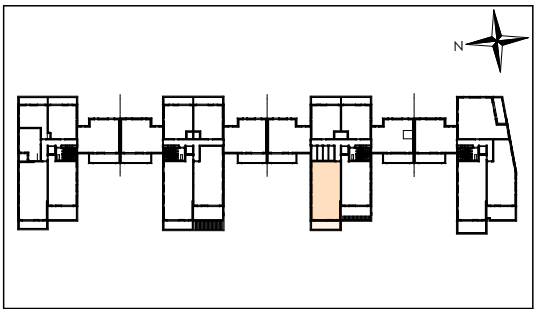

ENTRÉE	3,90
PL.	1,01
SÉJOUR/CUISINE	27,95
CHAMBRE 1 PMR	11,85
CHAMBRE 2	10,05
CHAMBRE 3	10,05
SDB	4,31
SDE	3,01
CELLIER	1,09
WC	1,90
DGT.	9,53

TOTAL SURFACE HABITABLE	84,65 m²
--------------------------------	----------------------------

BALCON	13,64
--------	-------

TOTAL SURFACE ANNEXES	13,64 m ²
-----------------------	----------------------

OGIC
155 rue Jean-Jacques Rousseau -
Issy-les-Moulineaux 92130
TEL 01 55 20 31 31
MAIL contact@ogic.fr



NB : le présent document exprime la figure et les dispositions générales de l'appareillement. Les surfaces indiquées sont approximatives. Des variations peuvent intervenir en fonction des contraintes techniques et/ou réglementaires de la réalisation, tant en ce qui concerne les dimensions libres que l'équipement. Les retombées de poutres, faux-plafonds, soffites, canalisations, ne sont pas tous figurés et peuvent être modifiés pour des raisons techniques. Les éléments de mobiliers de cuisine et les implantations des équipements électriques sont présentés à titre indicatif et ne sont pas contractuels. Les éventuelles plantations dans les jardins privés ou espaces communs ne sont pas contractuelles.

DATE: 09/03/2026	IND: A
------------------	--------

