

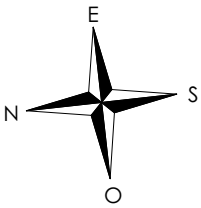


| LÉGENDE PLAN |                       |
|--------------|-----------------------|
| P.F.         | Porte-fenêtre         |
| F.           | Fenêtre               |
| F.A.V.       | Fenêtre Allège Vitrée |
| V.R.         | Volet roulant         |
|              | Tableau électrique    |
| PL.          | Placard               |
| R            | Réfrigérateur         |
| L.L.         | Lave-linge            |
| L.V.         | Lave-vaisselle        |
|              | Soffite/Faux-plafond  |
|              | Niveaux               |

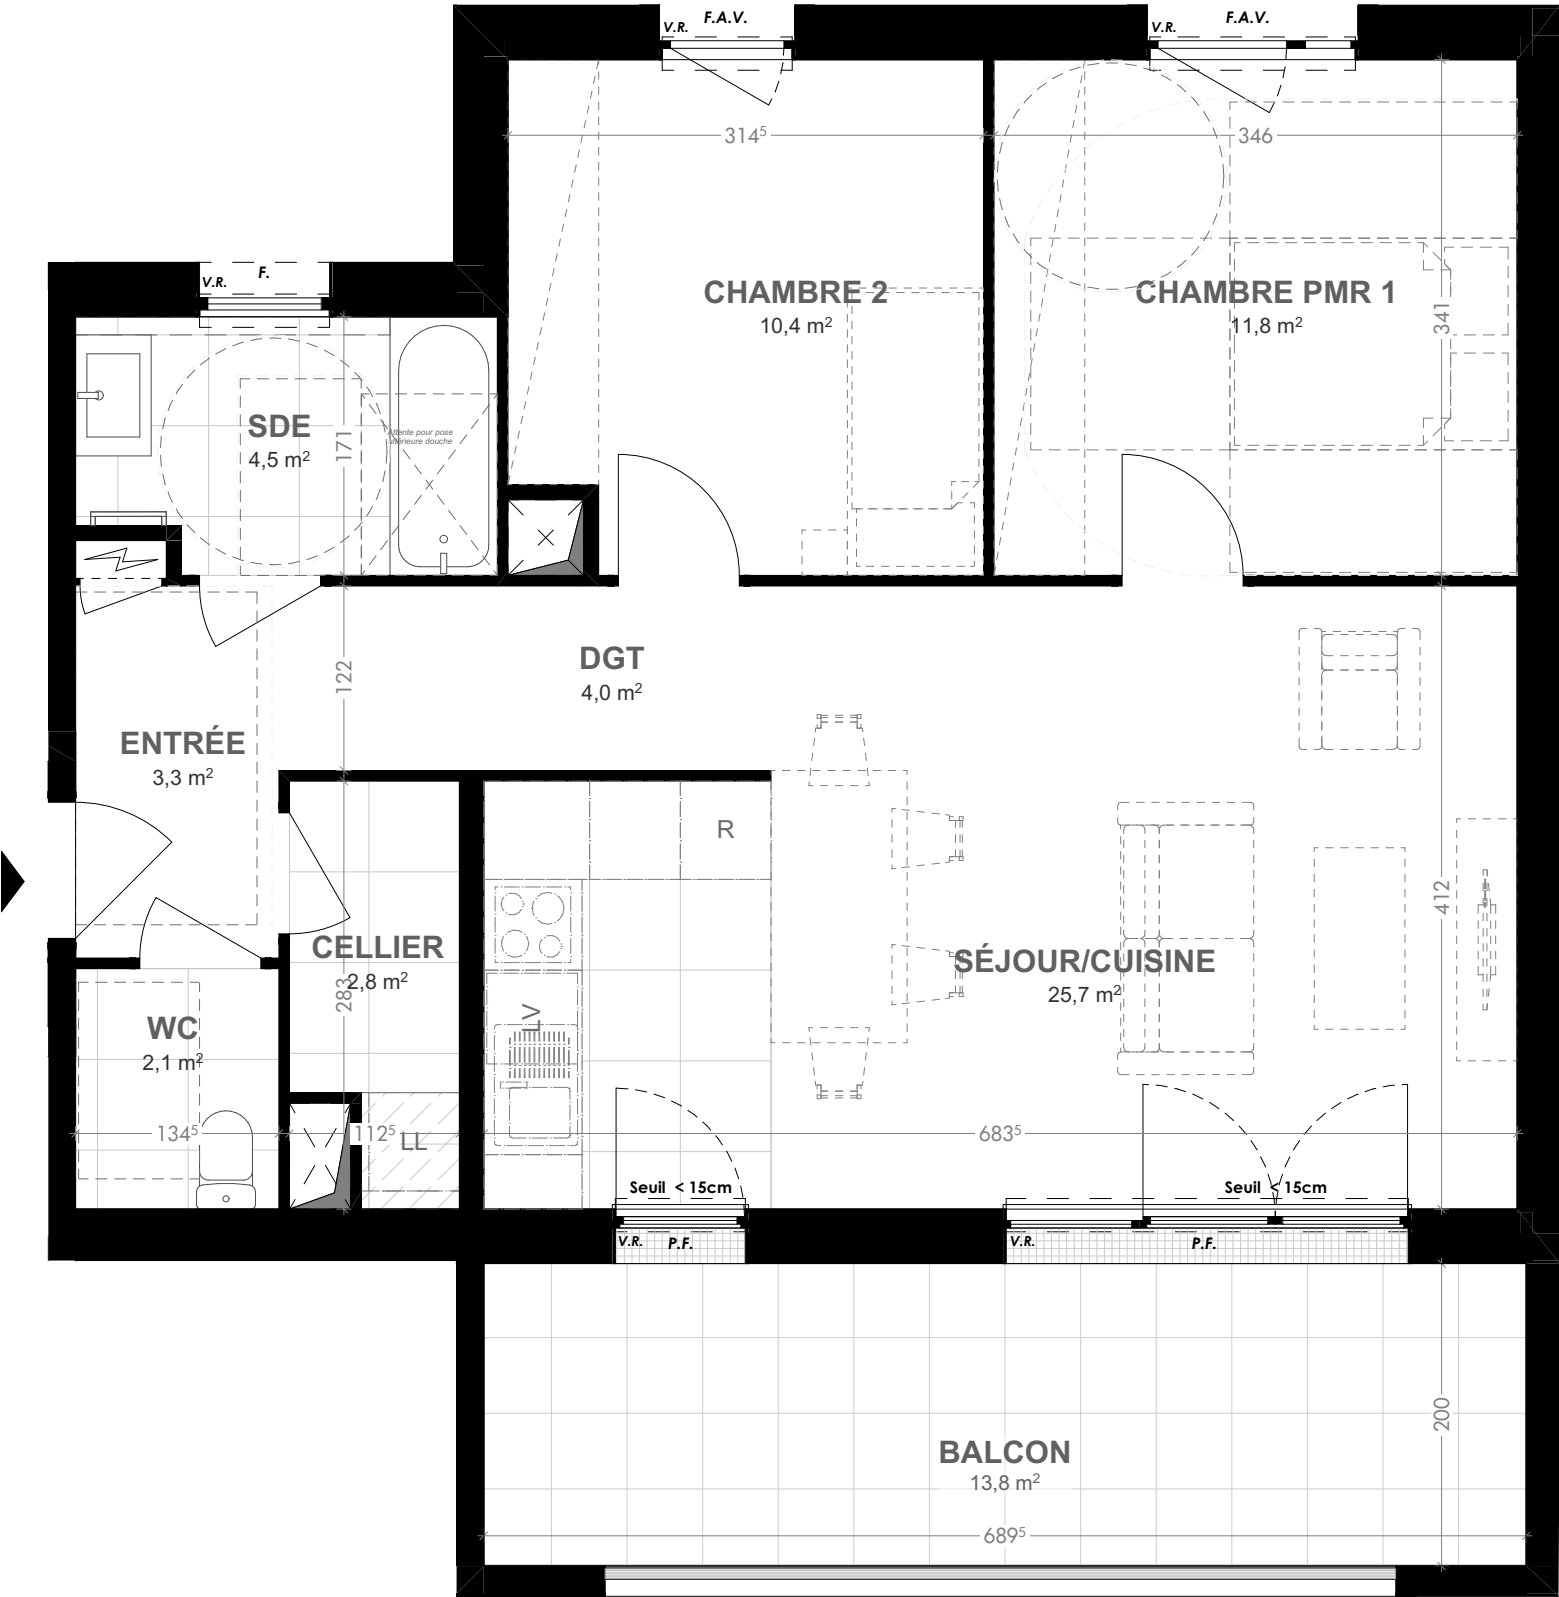

|             |          |
|-------------|----------|
| BÂTIMENT    | B        |
| APPARTEMENT | 3 pièces |
| NIVEAU      | R+2      |
| NUMÉRO      | B236     |

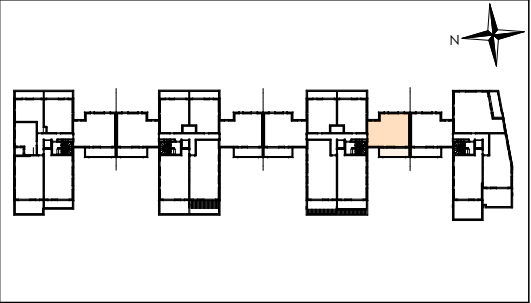

|                |      |
|----------------|------|
| ENTRÉE         | 3,3  |
| SÉJOUR/CUISINE | 25,7 |
| CHAMBRE PMR 1  | 11,8 |
| CHAMBRE 2      | 10,4 |
| SDE            | 4,5  |
| CELLIER        | 2,8  |
| WC             | 2,1  |
| DGT            | 4,0  |

|                         |         |
|-------------------------|---------|
| TOTAL SURFACE HABITABLE | 64,6 m² |
|-------------------------|---------|

|        |      |
|--------|------|
| BALCON | 13,8 |
|--------|------|

|                       |         |
|-----------------------|---------|
| TOTAL SURFACE ANNEXES | 13,8 m² |
|-----------------------|---------|

**OGIC**  
155 rue Jean-Jacques Rousseau -  
Issy-les-Moulineaux 92130  
TEL 01 55 20 31 31  
MAIL contact@ogic.fr

www.ogic.fr

NB : le présent document exprime la figure et les dispositions générales de l'appartement. Les surfaces indiquées sont approximatives. Des variations peuvent intervenir en fonction des contraintes techniques et/ou réglementaires de la réalisation, tant en ce qui concerne les dimensions libres que l'équipement. Les retombées de poutres, faux-plafonds, soffites, canalisations, ne sont pas tous figurés et peuvent être modifiés pour des raisons techniques. Les éléments de mobiliers de cuisine et les implantations des équipements électriques sont présentés à titre indicatif et ne sont pas contractuels. Les éventuelles plantations dans les jardins privatifs ou espaces communs ne sont pas contractuelles.



|       |            |      |   |
|-------|------------|------|---|
| DATE: | 09/03/2026 | IND: | A |
|-------|------------|------|---|