

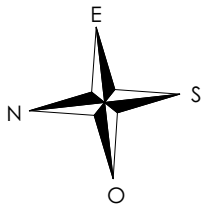


LÉGENDE PLAN	
P.F.	Porte-fenêtre
F.	Fenêtre
F.A.V.	Fenêtre Allège Vitrée
V.R.	Volet roulant
	Tableau électrique
PL.	Placard
R	Réfrigérateur
L.L.	Lave-linge
L.V.	Lave-vaisselle
	Soffite/Faux-plafond
	Niveaux

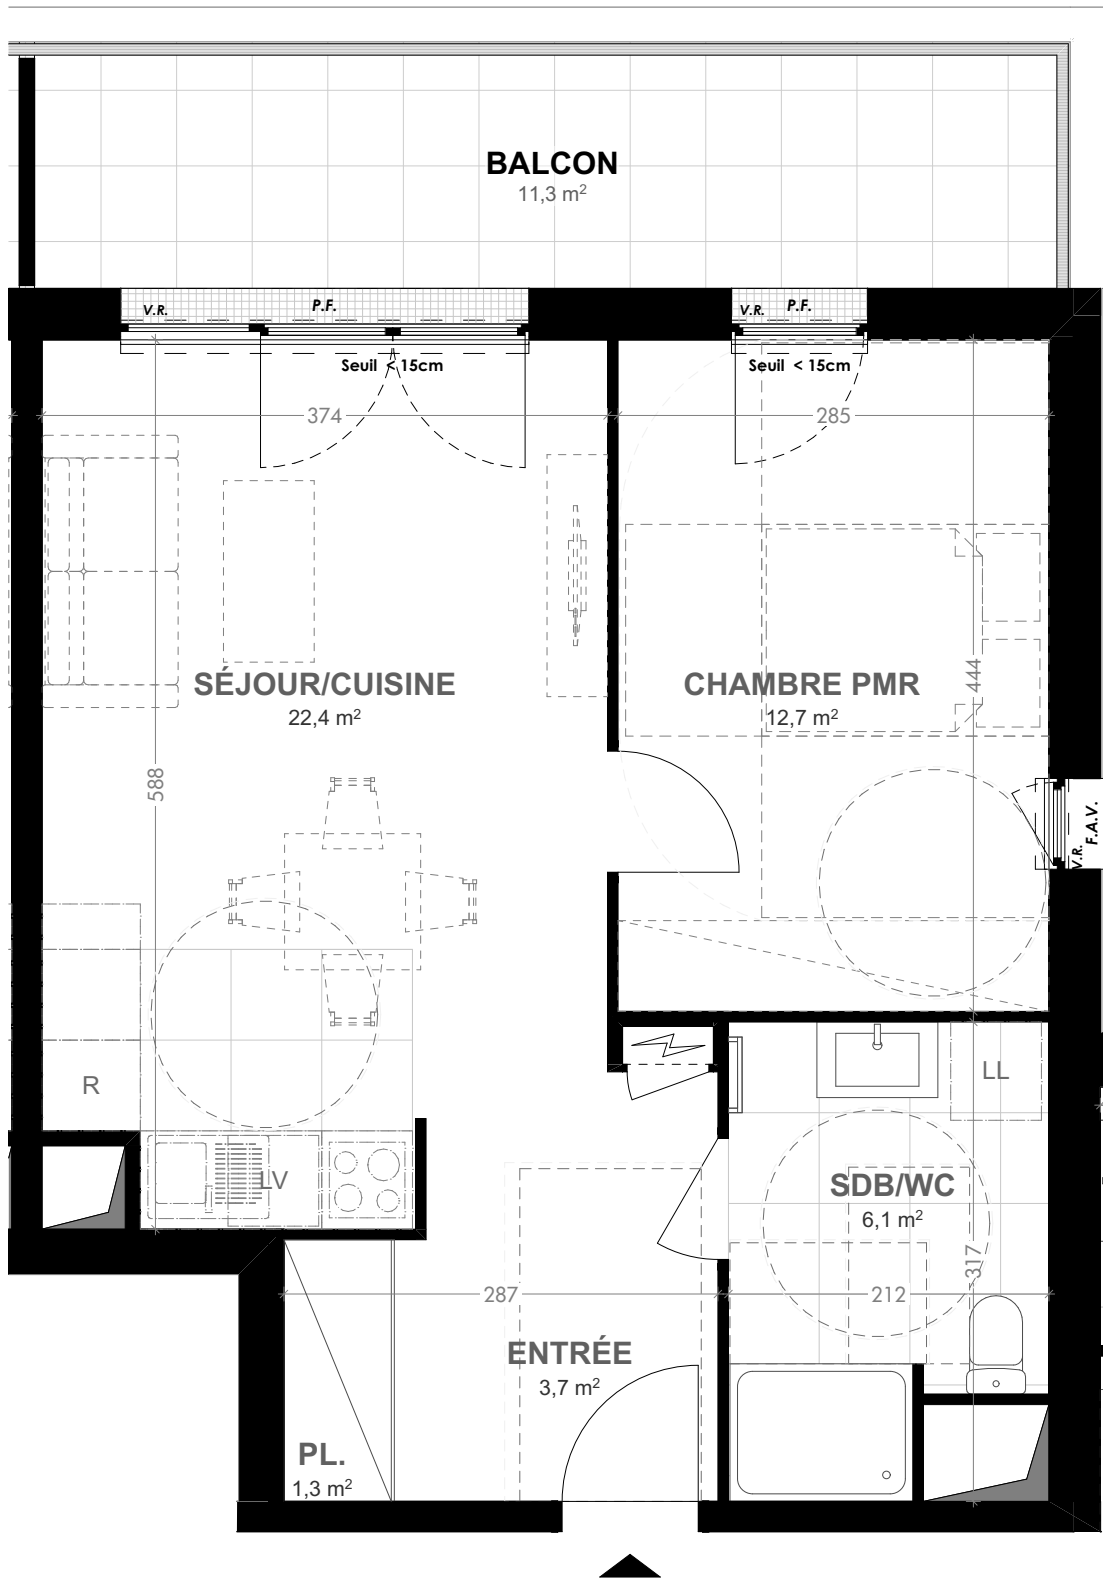

BÂTIMENT	B
APPARTEMENT	2 pièces
NIVEAU	Dernier niveau
NUMÉRO	B424

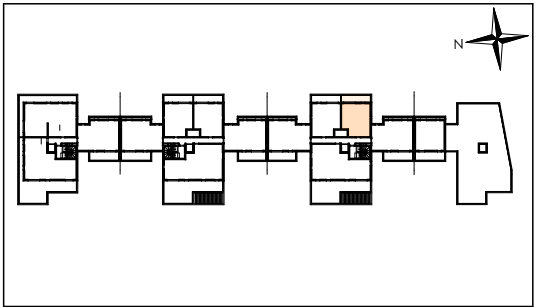

ENTRÉE	3,7
PL.	1,3
SÉJOUR/CUISINE	22,4
CHAMBRE PMR	12,7
SDB/WC	6,1

[illegible]

TOTAL SURFACE HABITABLE	46,2 m²
--------------------------------	----------------

BALCON	11,3
--------	------

TOTAL SURFACE ANNEXES	11,3 m²
-----------------------	---------

OGIC
155 rue Jean-Jacques Rousseau -
Issy-les-Moulineaux 92130
TEL 01 55 20 31 31
MAIL contact@ogic.fr

 **OGIC**
www.ogic.fr

	
---	---

NB : le présent document exprime la figure et les dispositions générales de l'appartement. Les surfaces indiquées sont approximatives. Des variations peuvent intervenir en fonction des contraintes techniques et/ou réglementaires de la réalisation, tant en ce qui concerne les dimensions libres que l'équipement. Les retombées de poutres, faux-plafonds, soffites, canalisations, ne sont pas tous figurés et peuvent être modifiés pour des raisons techniques. Les éléments de mobiliers de cuisine et les implantations des équipements électriques sont présentés à titre indicatif et ne sont pas contractuels. Les éventuelles plantations dans les jardins privés ou espaces communs ne sont pas contractuelles.

DATE: 09/03/2026	IND: A
------------------	--------

