

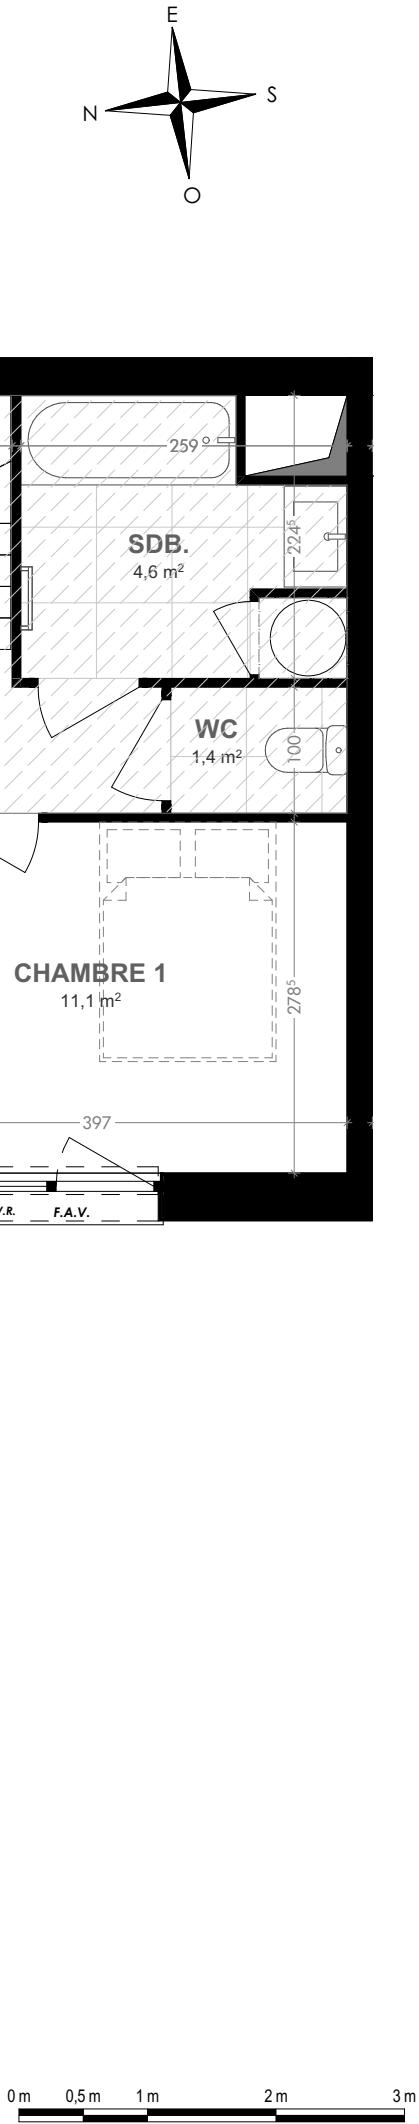
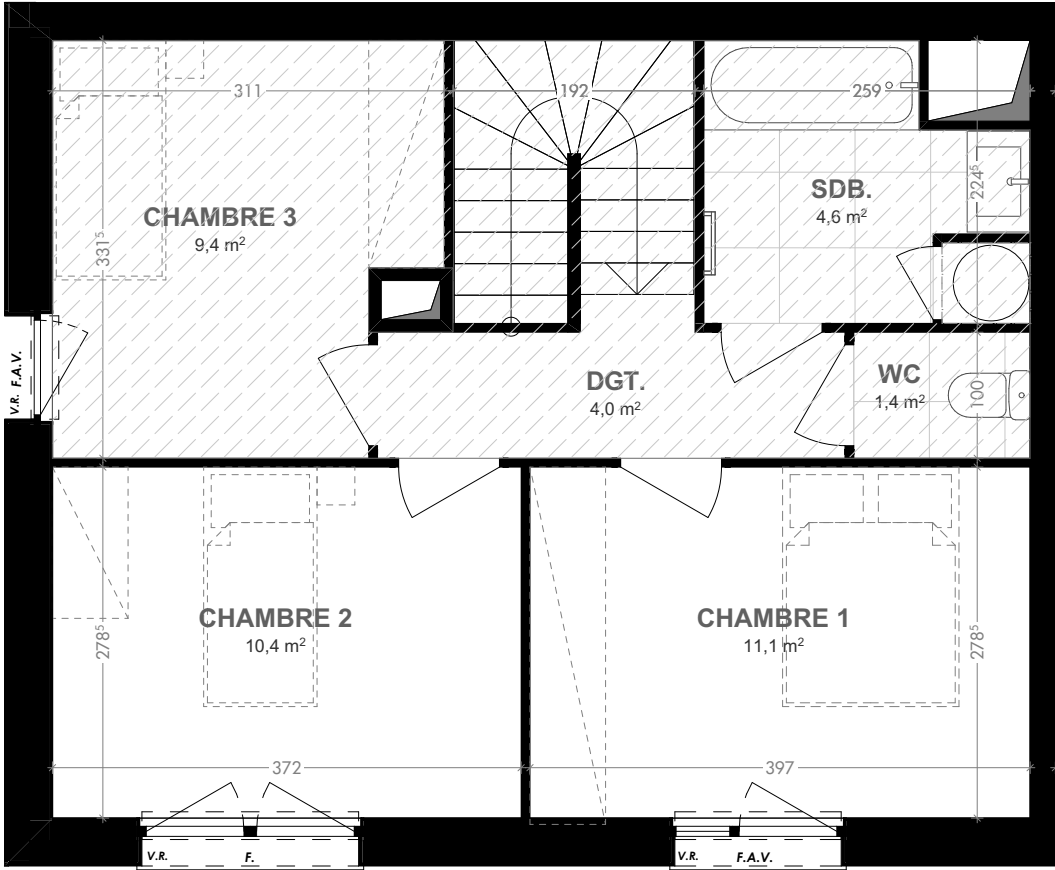


LÉGENDE PLAN			
P.F.	Porte-fenêtre	R	Réfrigérateur
F.	Fenêtre	L.L.	Lave-linge
F.A.V.	Fenêtre Allège Vitrée	L.V.	Lave-vaisselle
V.R.	Volet roulant		Soffite/Faux-plafond
	Tableau électrique		Niveaux
PL.	Placard		

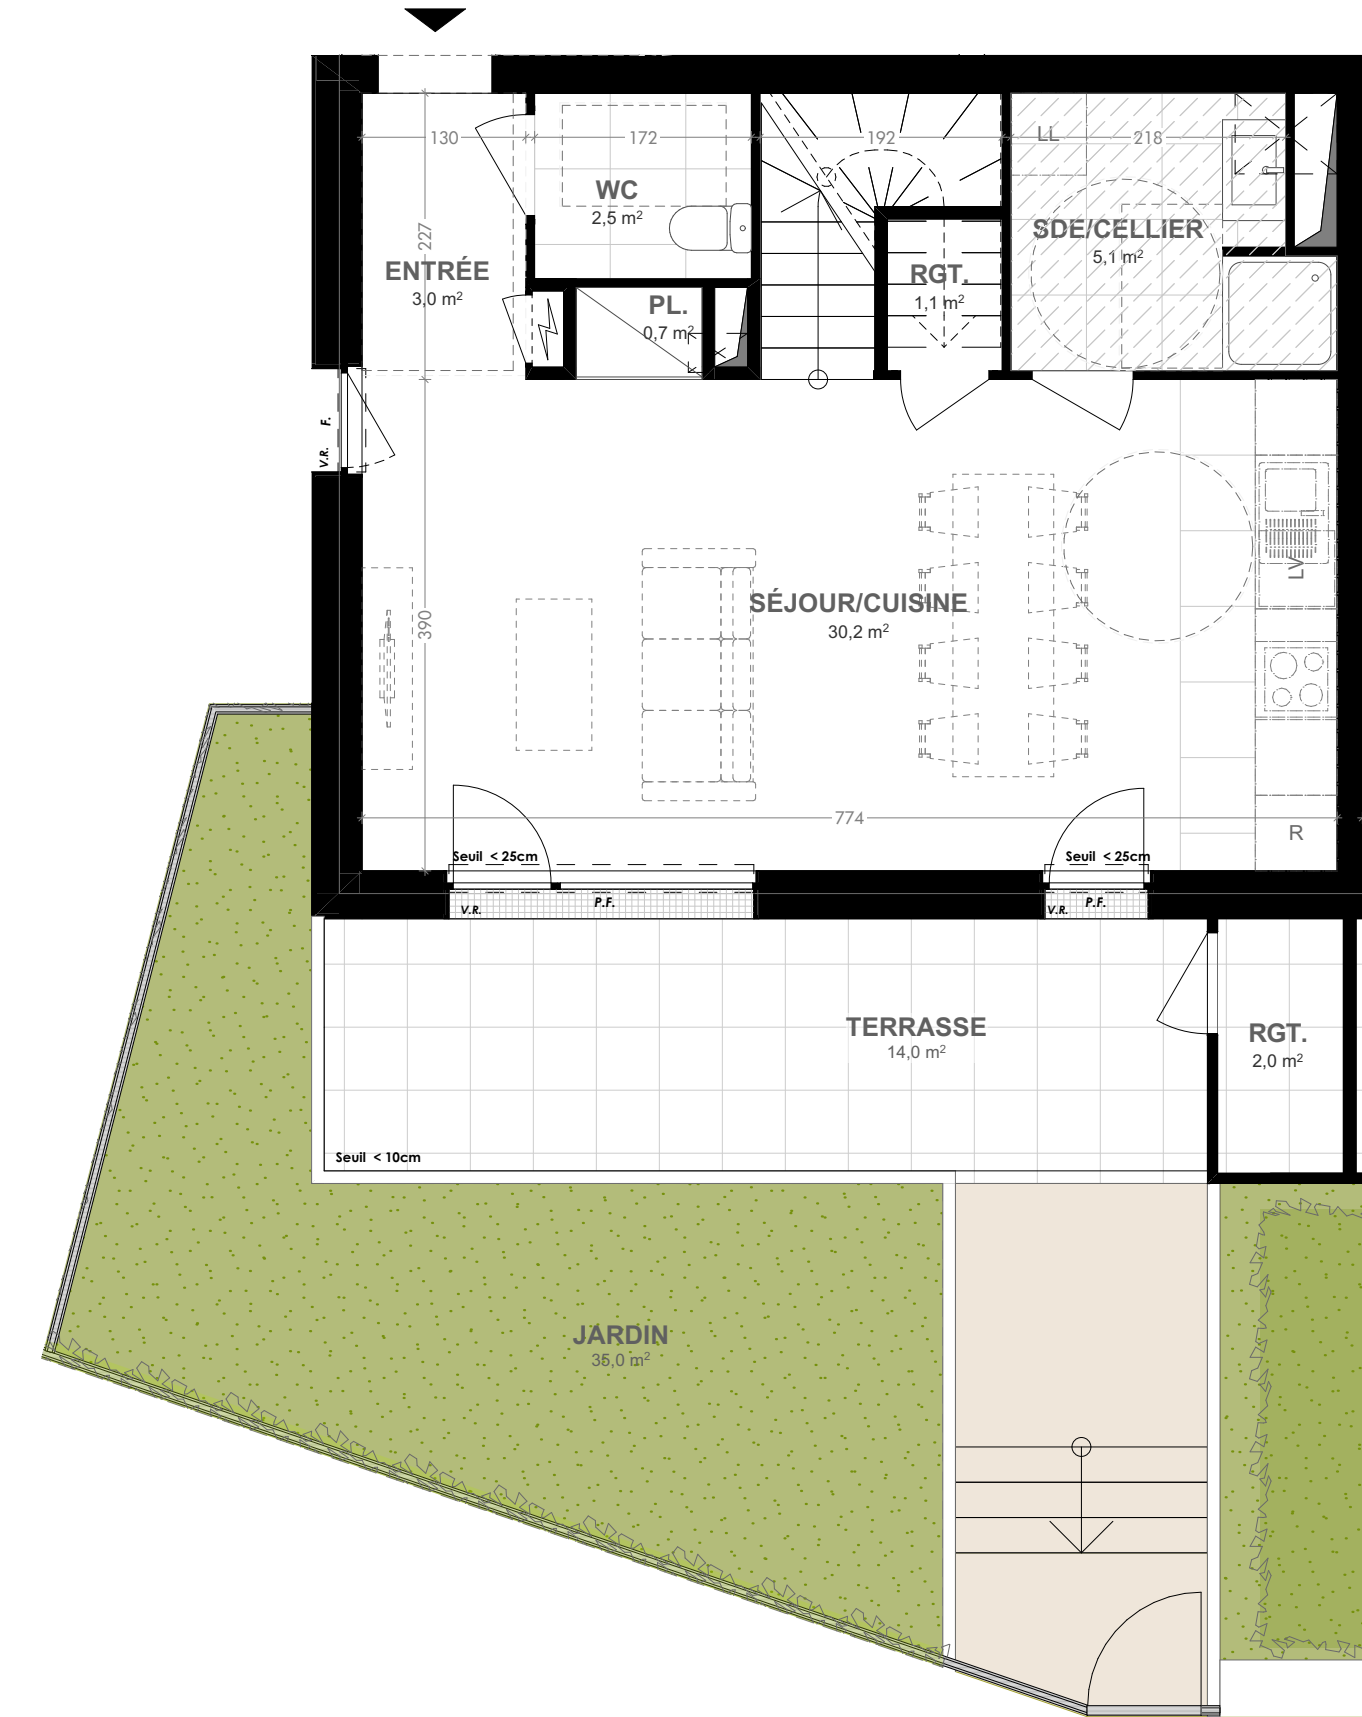

BÂTIMENT	C
APPARTEMENT	4 pièces
NIVEAU	R-2/-1
NUMÉRO	C-241

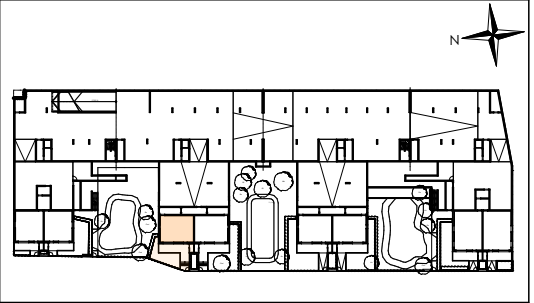

ENTRÉE	2,95
PL.	0,73
SÉJOUR/CUISINE	30,18
CHAMBRE 1	11,06
CHAMBRE 2	10,36
CHAMBRE 3	9,40
SDB.	4,64
SDE/CELLIER	5,14
RGT.	1,09
WC	2,53
WC	1,40
DGT.	3,98
TOTAL SURFACE HABITABLE	83,46 m²
JARDIN	35,0
RGT.	2,0
TERRASSE	14,0
TOTAL SURFACE ANNEXES	51,0 m²

OGIC
155 rue Jean-Jacques Rousseau -
Issy-les-Moulineaux 92130
TEL 01 55 20 31 31
MAIL contact@ogic.fr

www.ogic.fr

NB : le présent document exprime la figure et les dispositions générales de l'appartement. Les surfaces indiquées sont approximatives. Des variations peuvent intervenir en fonction des contraintes techniques et/ou réglementaires de la réalisation, tant en ce qui concerne les dimensions libres que l'équipement. Les retombées de poutres, faux-plafonds, soffites, canalisations, ne sont pas tous figurés et peuvent être modifiés pour des raisons techniques. Les éléments de mobiliers de cuisine et les implantations des équipements électriques sont présentés à titre indicatif et ne sont pas contractuels. Les éventuelles plantations dans les jardins privatifs ou espaces communs ne sont pas contractuelles.

DATE:	09/03/2026	IND:	A
-------	------------	------	---