

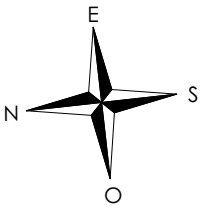


| LÉGENDE PLAN                                                                     |                       |
|----------------------------------------------------------------------------------|-----------------------|
| P.F.                                                                             | Porte-fenêtre         |
| F.                                                                               | Fenêtre               |
| F.A.V.                                                                           | Fenêtre Allège Vitrée |
| V.R.                                                                             | Volet roulant         |
|  | Tableau électrique    |
| PL.                                                                              | Placard               |
| R                                                                                | Réfrigérateur         |
| L.L.                                                                             | Lave-linge            |
| L.V.                                                                             | Lave-vaisselle        |
|  | Soffite/Faux-plafond  |
|  | Niveaux               |

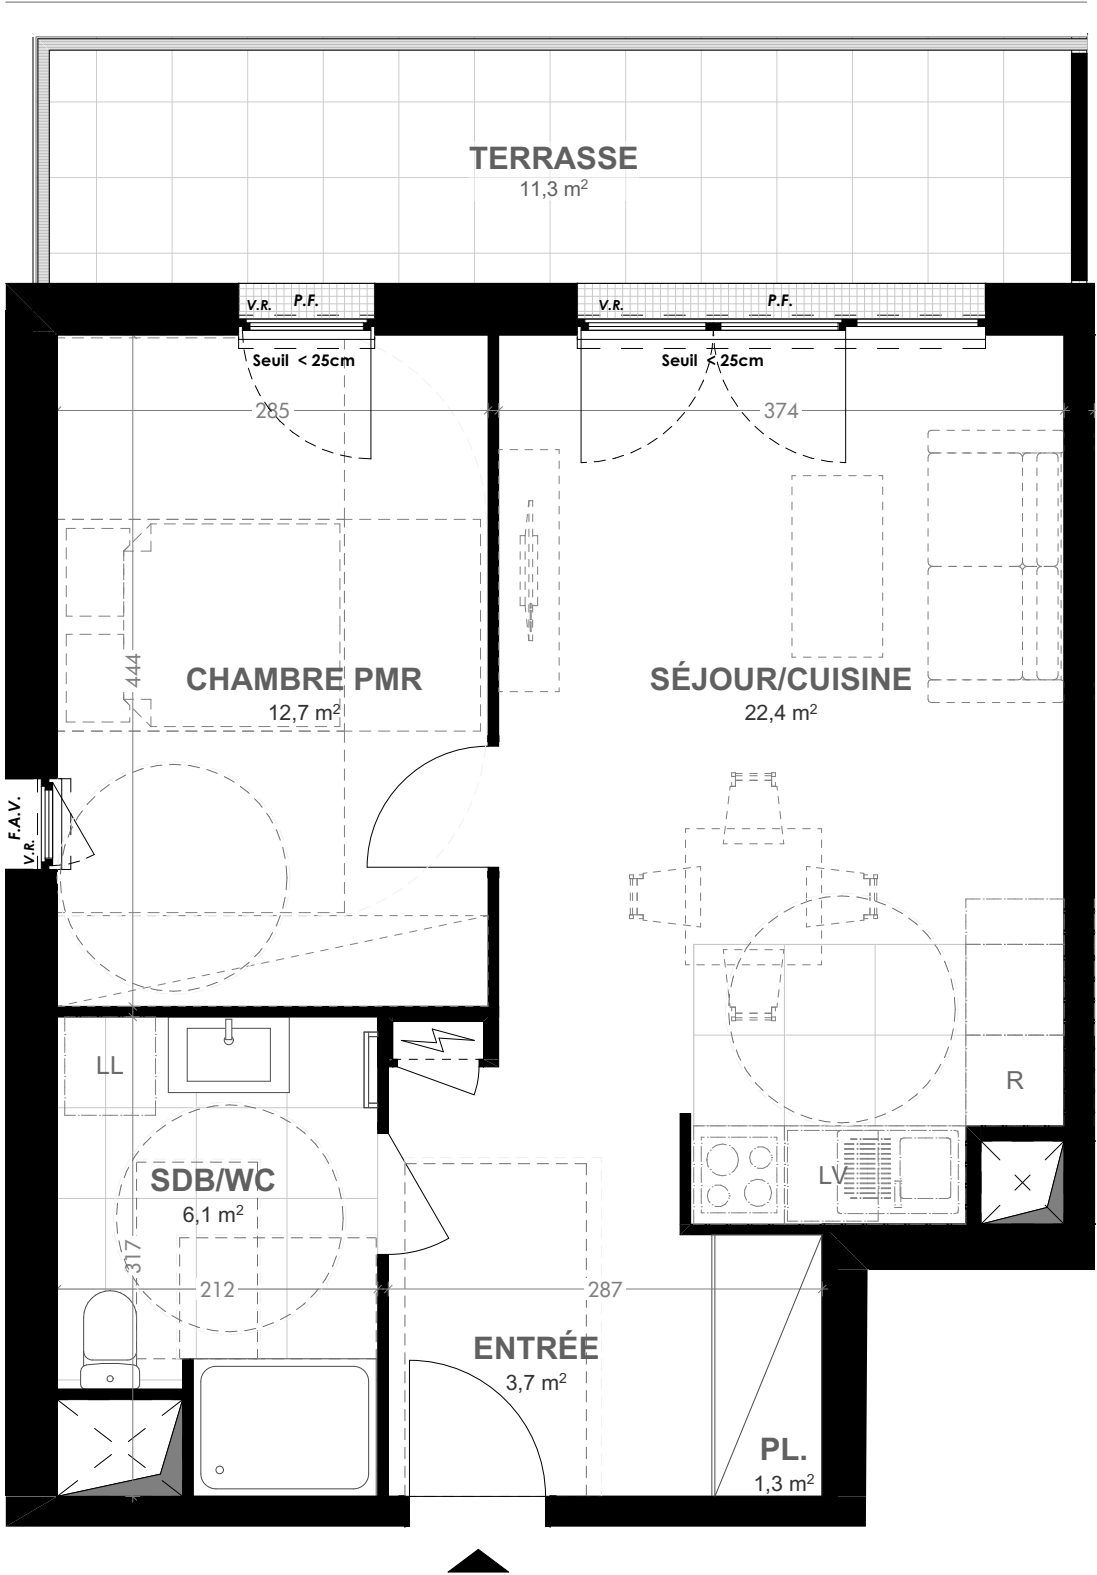

|             |          |
|-------------|----------|
| BÂTIMENT    | C        |
| APPARTEMENT | 2 pièces |
| NIVEAU      | R+1      |
| NUMÉRO      | C122     |

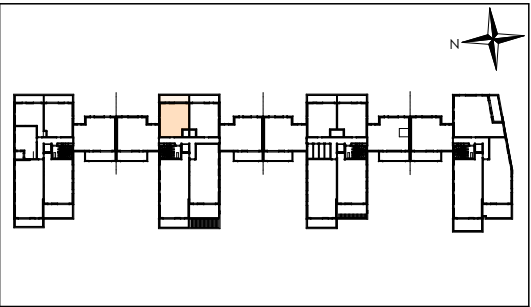

|                |      |
|----------------|------|
| ENTRÉE         | 3,7  |
| PL.            | 1,3  |
| SÉJOUR/CUISINE | 22,4 |
| CHAMBRE PMR    | 12,7 |
| SDB/WC         | 6,1  |

[illegible]

|                                |                |
|--------------------------------|----------------|
| <b>TOTAL SURFACE HABITABLE</b> | <b>46,2 m²</b> |
|--------------------------------|----------------|

|  |  |
|--|--|
|  |  |
|  |  |
|  |  |

|          |      |
|----------|------|
| TERRASSE | 11,3 |
|----------|------|

|                       |                |
|-----------------------|----------------|
| TOTAL SURFACE ANNEXES | <b>11,3 m²</b> |
|-----------------------|----------------|

**OGIC**  
155 rue Jean-Jacques Rousseau -  
Issy-les-Moulineaux 92130  
**TEL** 01 55 20 31 31  
**MAIL** [contact@ogic.fr](mailto:contact@ogic.fr)

 **OGIC**  
[www.ogic.fr](http://www.ogic.fr)

|                                                                                       |                                                                                       |
|---------------------------------------------------------------------------------------|---------------------------------------------------------------------------------------|
|  |  |
|---------------------------------------------------------------------------------------|---------------------------------------------------------------------------------------|

NB : le présent document exprime la figure et les dispositions générales de l'appartement. Les surfaces indiquées sont approximatives. Des variations peuvent intervenir en fonction des contraintes techniques et/ou réglementaires de la réalisation, tant en ce qui concerne les dimensions libres que l'équipement. Les retombées de poutres, faux-plafonds, soffites, canalisations, ne sont pas tous figurés et peuvent être modifiés pour des raisons techniques. Les éléments de mobiliers de cuisine et les implantations des équipements électriques sont présentés à titre indicatif et ne sont pas contractuels. Les éventuelles plantations dans les jardins privatifs ou espaces communs ne sont pas contractuelles.

|                  |        |
|------------------|--------|
| DATE: 09/03/2026 | IND: A |
|------------------|--------|

