



EV	Evier
LV	Lave-vaisselle
LL	Lave-linge
RF	Réfrigérateur
CU	Plaque de cuisson
CH.	Chaudière individuelle gaz
SS	Sèche-serviette
PF	Porte-fenêtre
F	Fenêtre ouvrante
EP	Descente pluviale
VR	Volet roulant
PL	Placard
	Gaine technique logement
	Faux-plafonds et soffites
	Poutres et retombées
3CEP	Conduit chaudière coll.

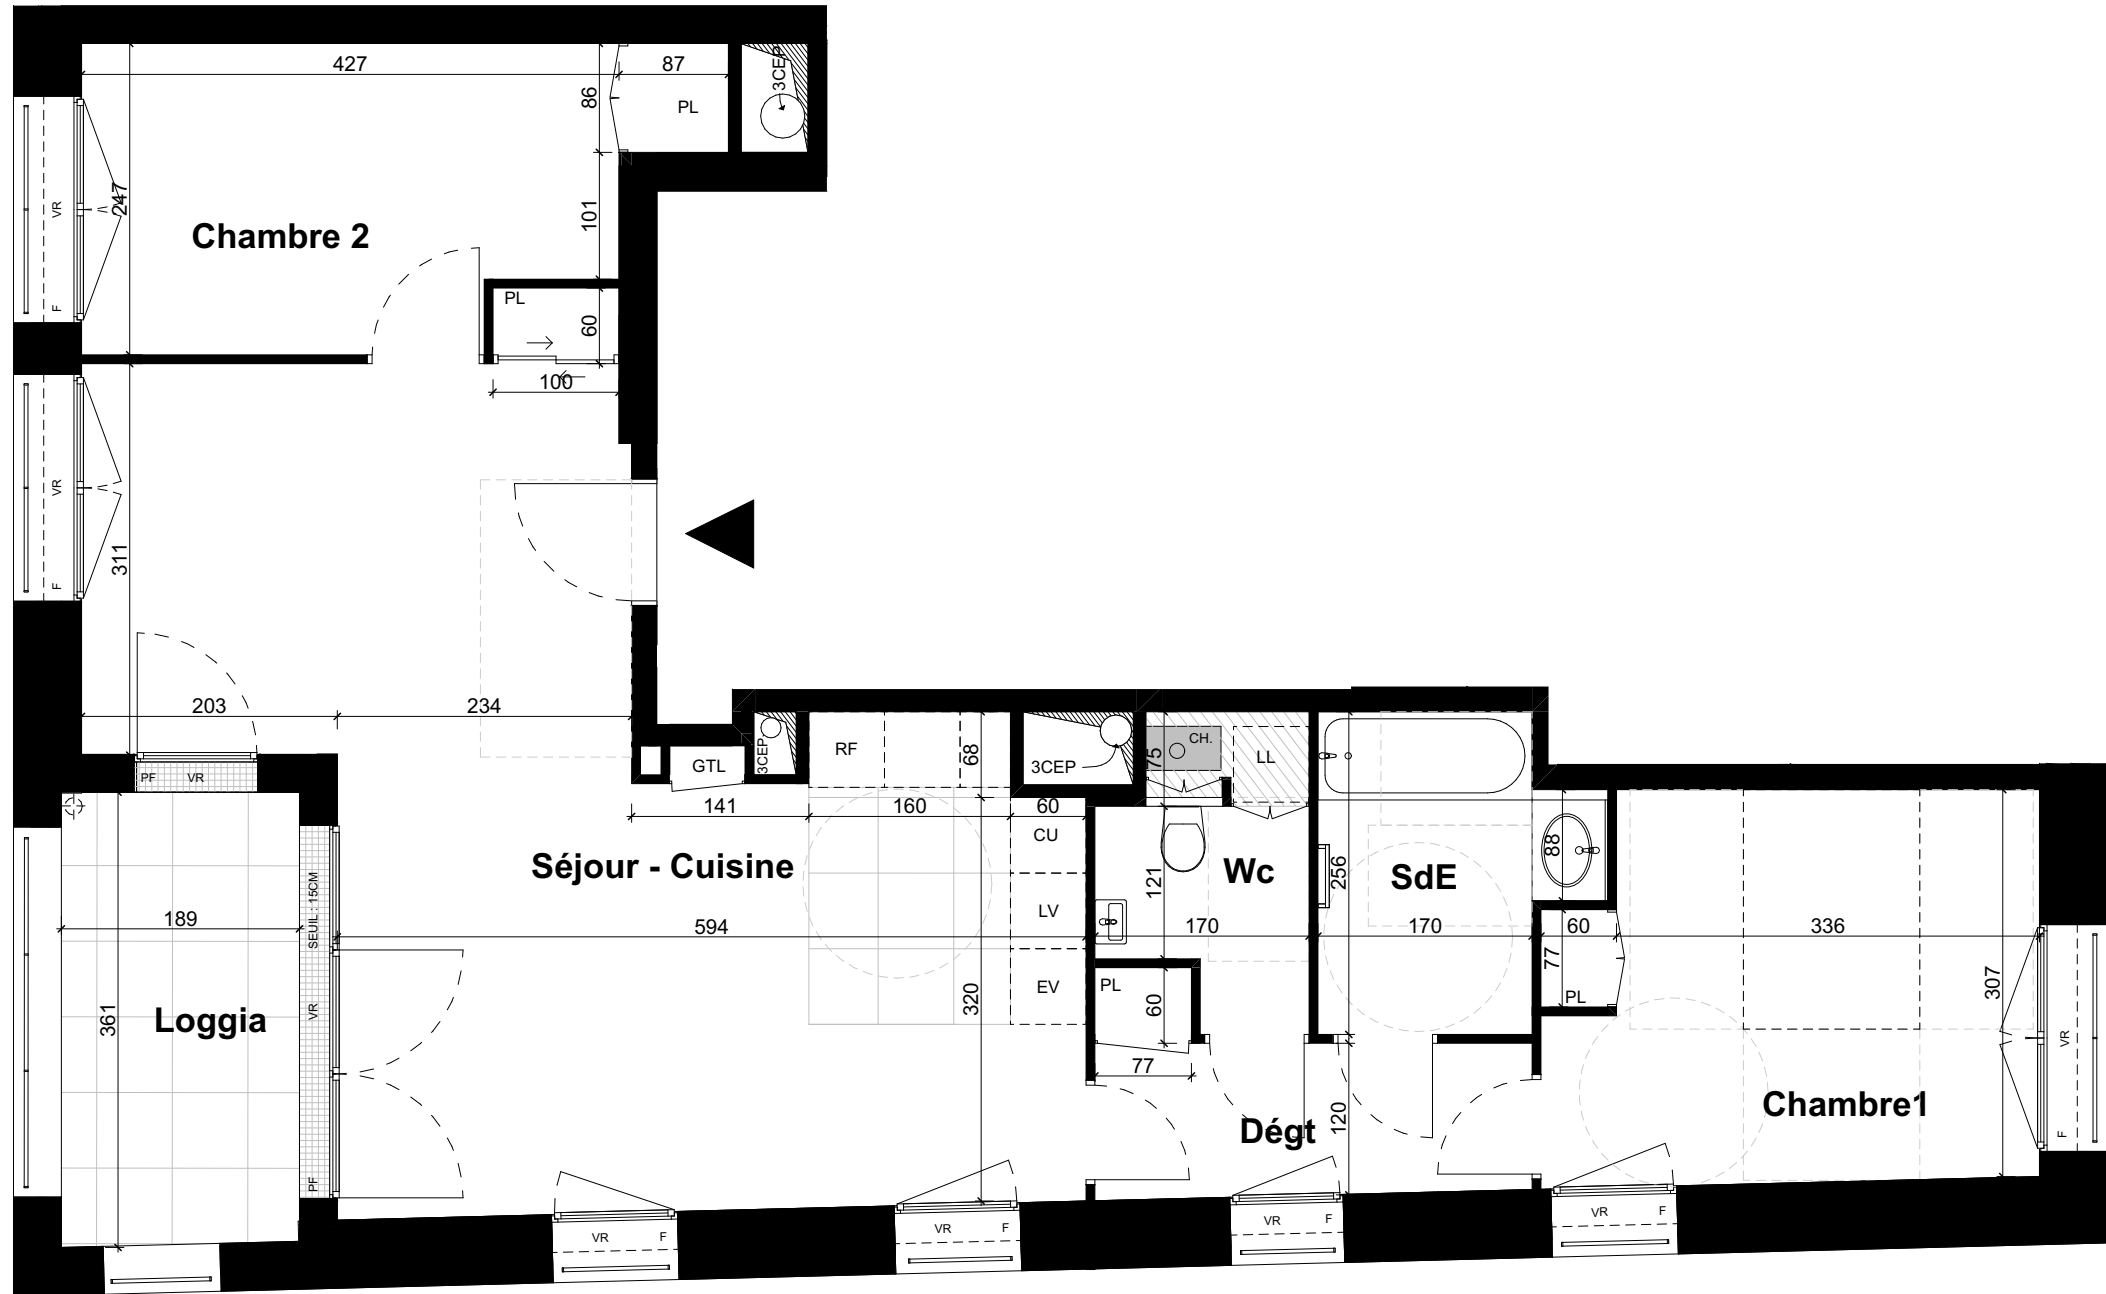

APPARTEMENT	1032
NIVEAU	R+10
TYPE	T3

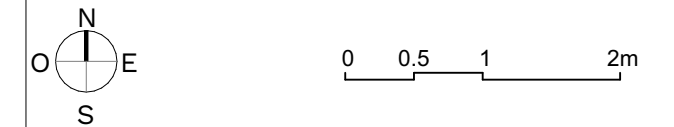

SURFACES HABITABLES	
Séjour - Cuisine	35.6 m ²
Chambre1	11.7 m ²
Chambre 2	10.8 m ²
Wc	3.5 m ²
Dégt	4.7 m ²
SdE	4.9 m ²
SURFACES TOTALES HABITABLES	71.2 m²

SURFACES ANNEXES	
Loggia	6.9 m ²
SURFACES TOTALES ANNEXES	6.9 m²



NB : le présent document exprime la figure et les dispositions générales de l'appartement. Les surfaces indiquées sont approximatives. Des variations peuvent intervenir en fonction des contraintes techniques et/ou réglementaires de la réalisation, tant en ce qui concerne les dimensions libres que l'équipement. Les retombées de poutres, faux-plafonds, soffites, canalisations, ne sont pas tous figurés et peuvent être modifiés pour des raisons techniques. Les éléments de mobiliers de cuisine et les implantations des équipements électriques sont présentés à titre indicatif et ne sont pas contractuels. Les éventuelles plantations dans les jardins privatifs ou espaces communs ne sont pas contractuelles.

Date	11/03/2026	Indice	A
-------------	------------	---------------	---