



EV	Evier
LV	Lave-vaisselle
LL	Lave-linge
RF	Réfrigérateur
CU	Plaque de cuisson
CH.	Chaudière individuelle gaz
SS	Sèche-serviette
PF	Porte-fenêtre
F	Fenêtre ouvrante
EP	Descente pluviale
VR	Volet roulant
PL	Placard
	Gaine technique logement
	Faux-plafonds et soffites
	Poutres et retombées
3CEP	Conduit chaudière coll.

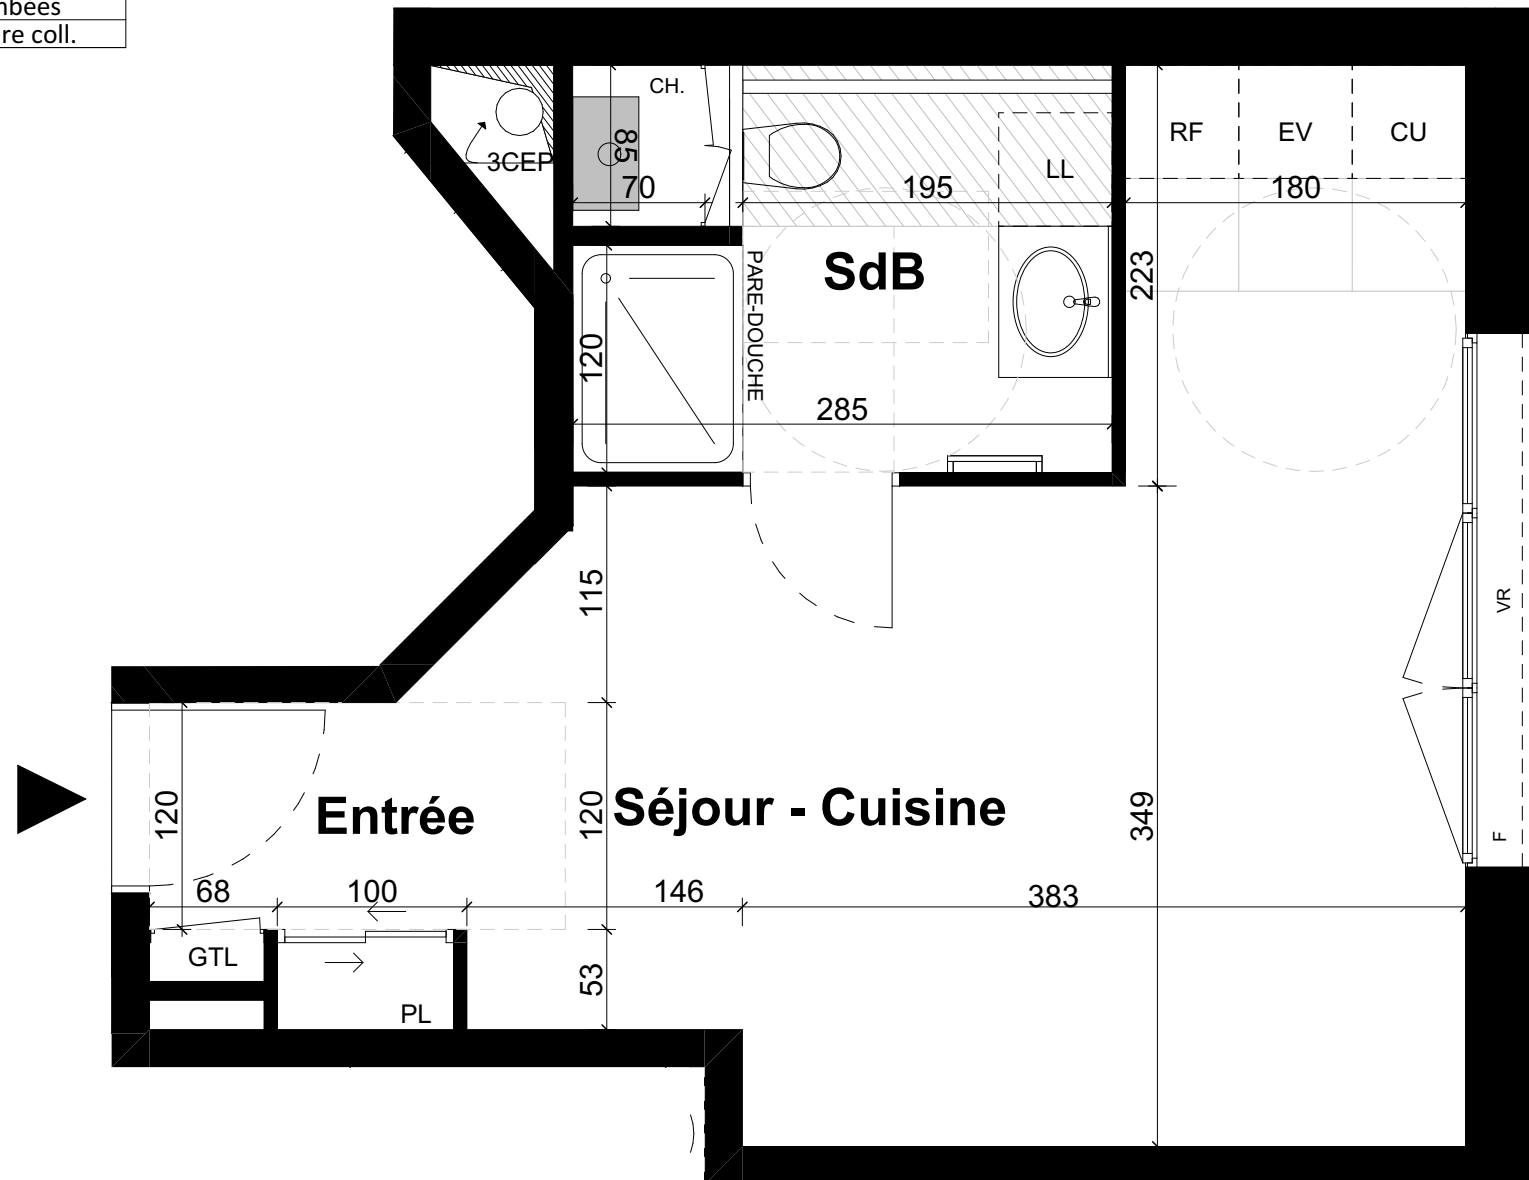

An architectural rendering of the 1000 Broadway building, a modern high-rise with a glass facade and a rooftop garden, situated next to a traditional brick building.

APPARTEMENT	1111
NIVEAU	R+11
TYPE	T1

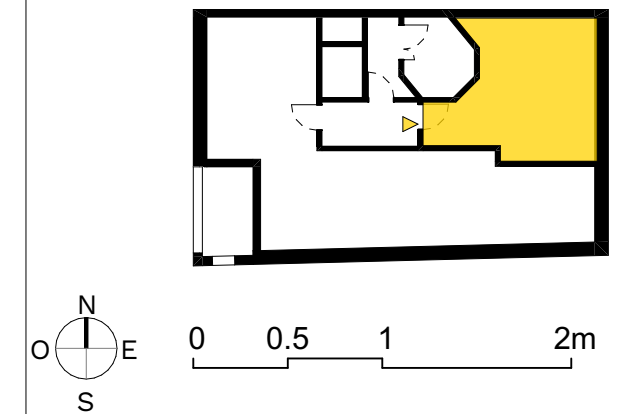

SURFACES HABITABLES	
Entrée	2.7 m ²
Séjour - Cuisine	21.2 m ²
SdB	6.1 m ²
SURFACES TOTALES HABITABLES	30.0 m²

SURFACES ANNEXES	
SURFACES TOTALES ANNEXES	



NB : le présent document exprime la figure et les dispositions générales de l'appartement. Les surfaces indiquées sont approximatives. Des variations peuvent intervenir en fonction des contraintes techniques et/ou réglementaires de la réalisation, tant en ce qui concerne les dimensions libres que l'équipement. Les retombées de poutres, faux-plafonds, soffites, canalisations, ne sont pas tous figurés et peuvent être modifiés pour des raisons techniques. Les éléments de mobiliers de cuisine et les implantations des équipements électriques sont présentés à titre indicatif et ne sont pas contractuels. Les éventuelles plantations dans les jardins privatifs ou espaces communs ne sont pas contractuelles.

Date	11/03/2026	Indice	A
-------------	------------	---------------	---