
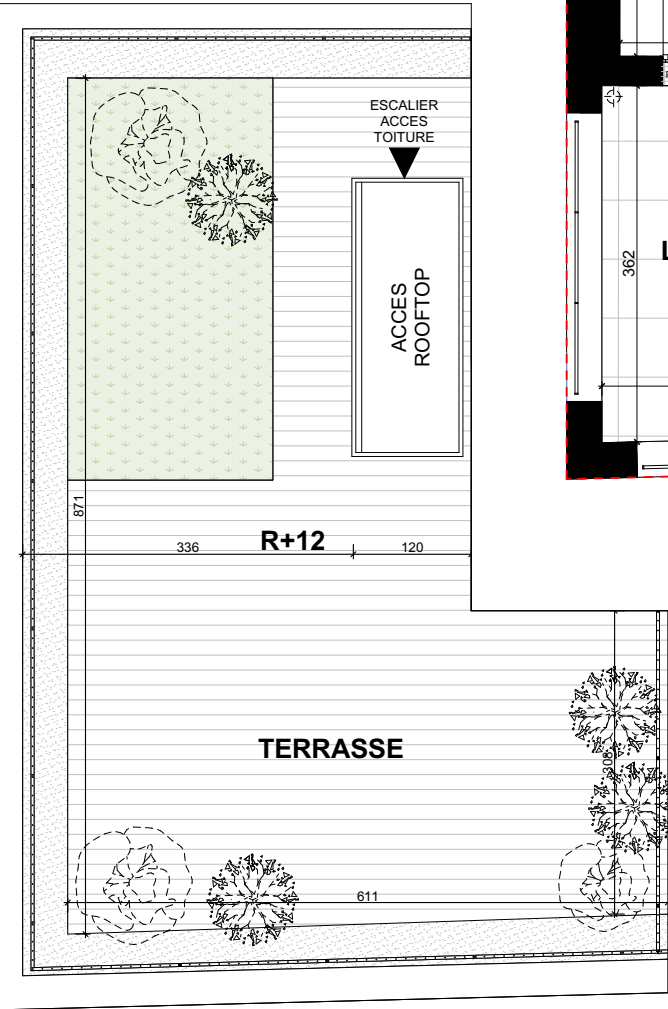



LEGENDE DES SYMBOLES DU PLAN

EV	Évier
LV	Lave-vaisselle
LL	Lave-linge
RF	Réfrigérateur
CU	Plaque de cuisson
CH	Chaudière individuelle gaz
SS	Sèche-serviette
PF	Porte-fenêtre
F	Fenêtre ouvrante
EP	Descente pluviale
VR	Volet roulant
PL	Placard
GTL	Gaine technique logement
	Faux-plafonds et soffites
	Poutres et retombées
3CEP	Conduit chaudière coll.

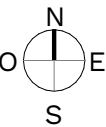

ROOFTOP

PLAN PROVISOIRE

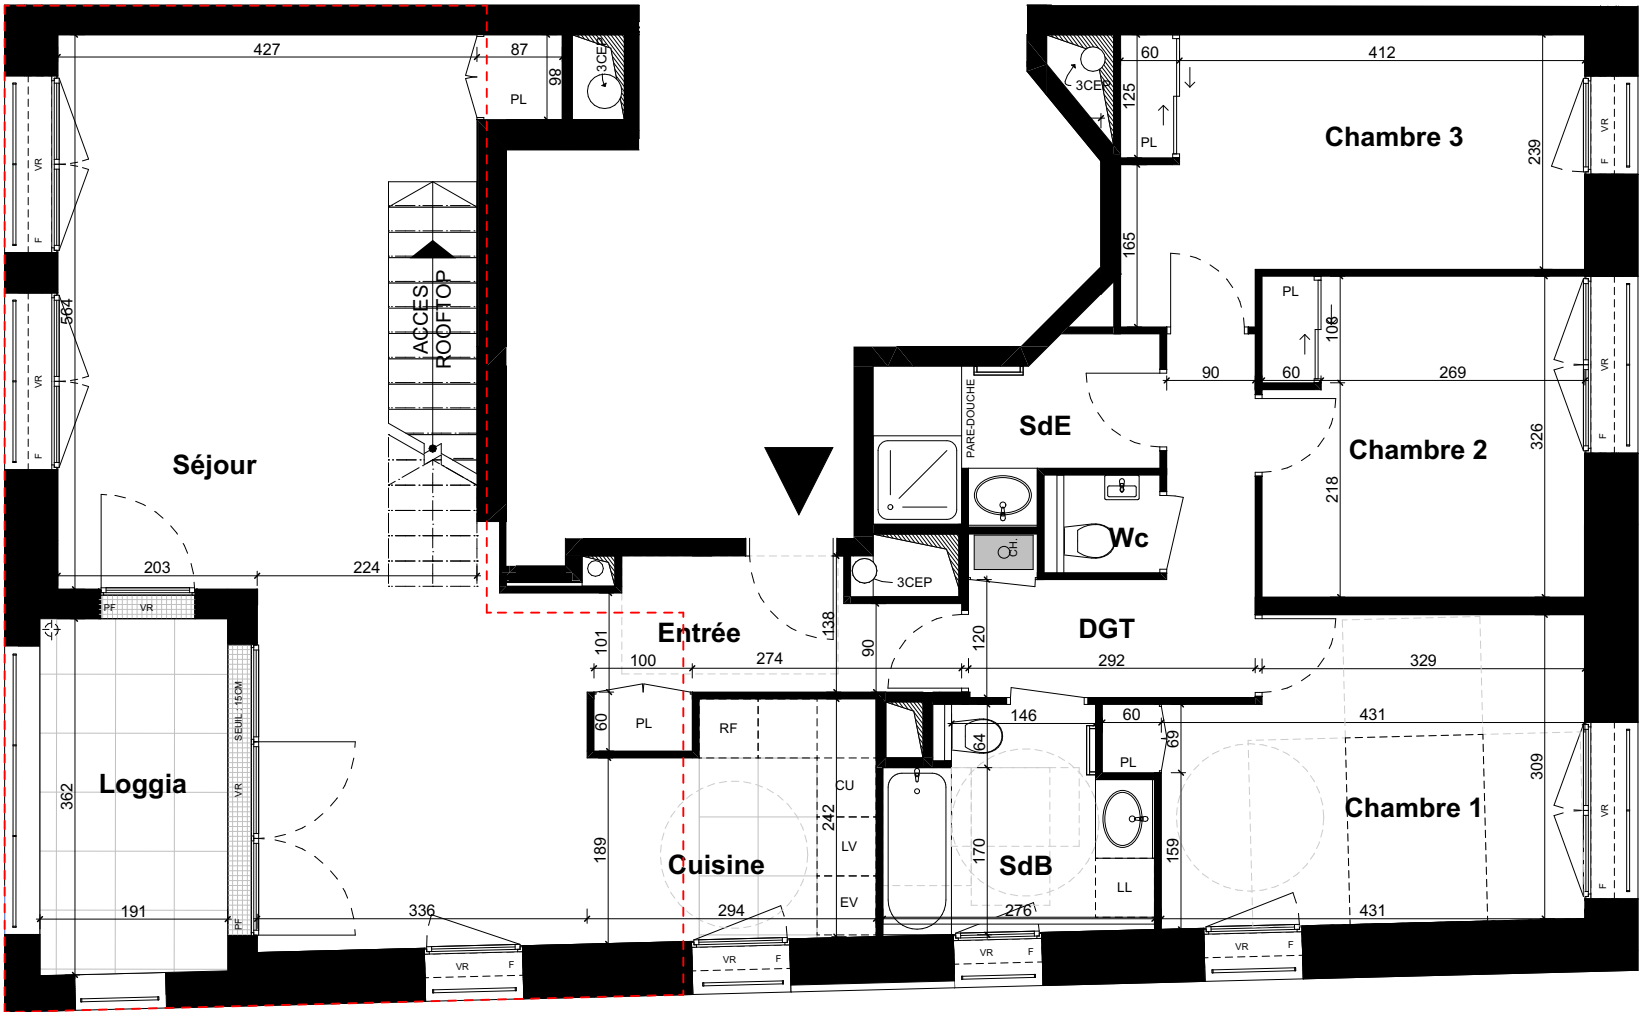



R+12

Le 117 Bis

117b rue des Pyrénées
75020 PARIS



APPARTEMENT	1241
NIVEAU	DERNIER ETAGE R+12
TYPE	T4

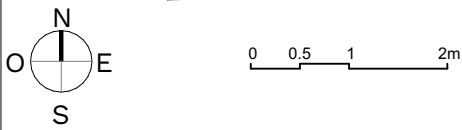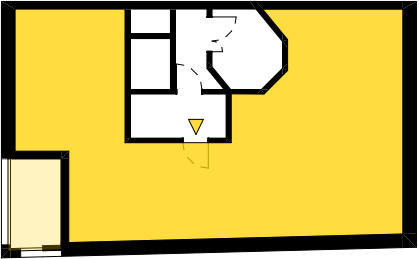

SURFACES HABITABLES

Entrée	5.5 m ²
Séjour	34.4 m ²
Cuisine	6.5 m ²
DGT	5.7 m ²
Chambre 1	13.0 m ²
Chambre 2	10.7 m ²
Chambre 3	12.0 m ²
SdE	4.4 m ²
SdB	5.6 m ²
Wc	1.2 m ²
SURFACES TOTALES HABITABLES	
99.0 m ²	

SURFACES ANNEXES

Loggia	6.9 m ²
TERRASSE	29.7 m ²
SURFACES TOTALES ANNEXES	
36.6 m ²	



NB : le présent document exprime la figure et les dispositions générales de l'appartement. Les surfaces indiquées sont approximatives. Des variations peuvent intervenir en fonction des contraintes techniques et/ou réglementaires de la réalisation, tant en ce qui concerne les dimensions libres que l'équipement. Les retombées de poutres, faux-plafonds, soffites, canalisations, ne sont pas tous figurés et peuvent être modifiés pour des raisons techniques. Les éléments de mobiliers de cuisine et les implantations des équipements électriques sont présentés à titre indicatif et ne sont pas contractuels. Les éventuelles plantations dans les jardins privatifs ou espaces communs ne sont pas contractuelles.

Date 11/03/2026 Indice A