



LEGENDE DES SYMBOLES DU PLAN	
EV	Évier
LV	Lave-vaisselle
LL	Lave-linge
RF	Réfrigérateur
CU	Plaque de cuisson
CH. 	Chaudière individuelle gaz
SS	Sèche-serviette
PF	Porte-fenêtre
F	Fenêtre ouvrante
EP 	Descente pluviale
VR	Volet roulant
PL	Placard
	Gaine technique logement
	Faux-plafonds et soffites
	Poutres et retombées
3CEP 	Conduit chaudière coll.

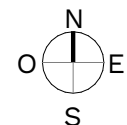

PLAN PROVISOIRE


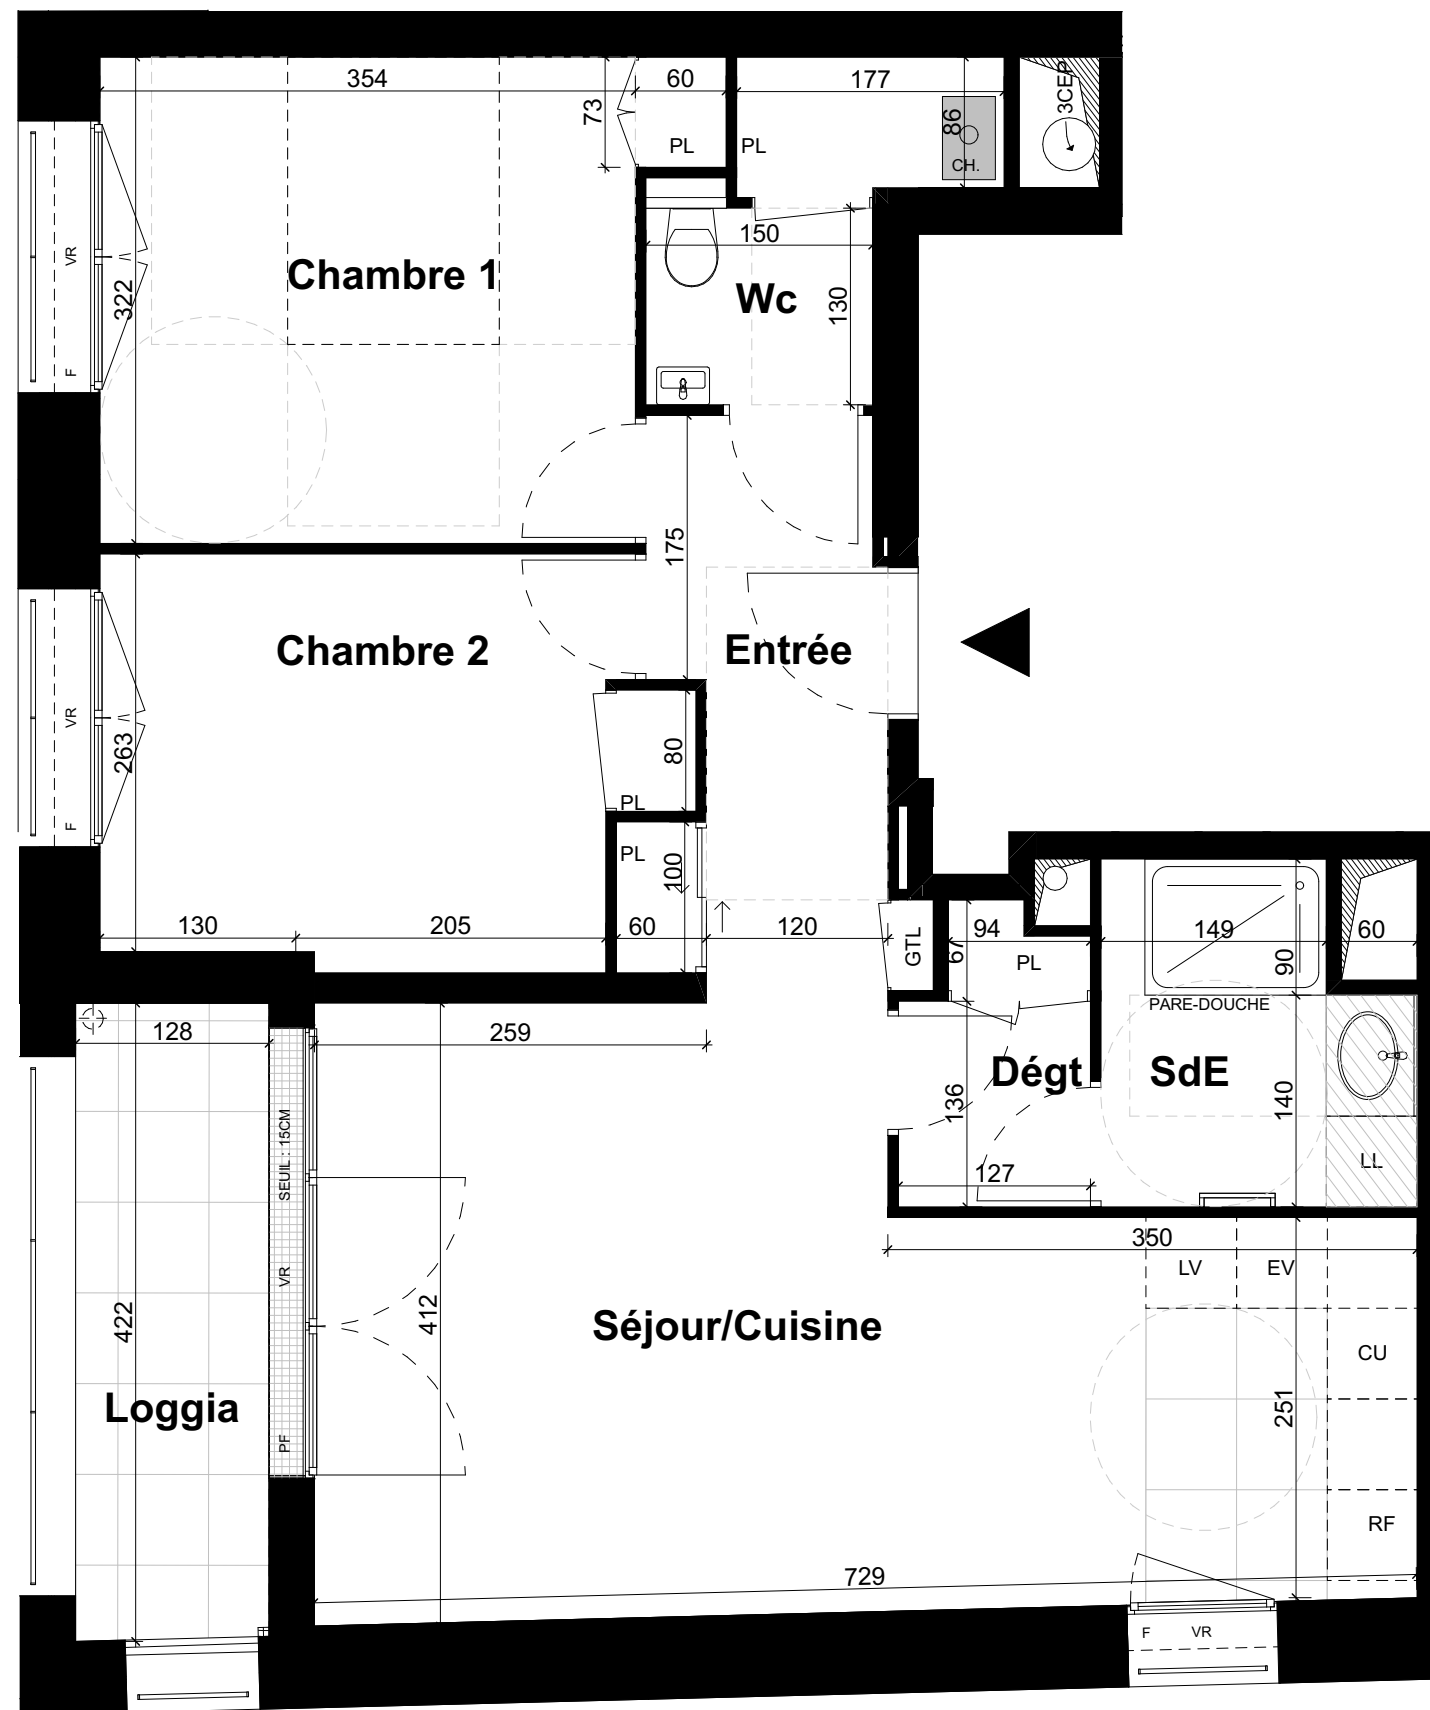


Le 117 Bis

117b rue des Pyrénées
75020 PARIS



APPARTEMENT	632
NIVEAU	R+6
TYPE	T3

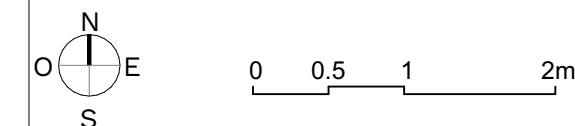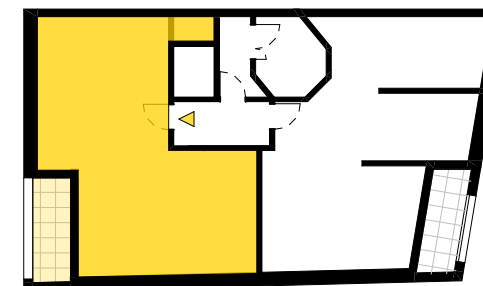

SURFACES HABITABLES

Entrée	5.9 m ²
Séjour/Cuisine	24.4 m ²
Chambre 1	11.8 m ²
Chambre 2	9.7 m ²
Dégt	2.3 m ²
SdE	4.3 m ²
Wc	3.7 m ²

SURFACES TOTALES HABITABLES 62.1 m²

SURFACES ANNEXES

Loggia	5.4 m ²
--------	--------------------

SURFACES TOTALES ANNEXES 5.4 m²



NB : le présent document exprime la figure et les dispositions générales de l'appartement. Les surfaces indiquées sont approximatives. Des variations peuvent intervenir en fonction des contraintes techniques et/ou réglementaires de la réalisation, tant en ce qui concerne les dimensions libres que l'équipement. Les retombées de poutres, faux-plafonds, soffites, canalisations, ne sont pas tous figurés et peuvent être modifiés pour des raisons techniques. Les éléments de mobiliers de cuisine et les implantations des équipements électriques sont présentés à titre indicatif et ne sont pas contractuels. Les éventuelles plantations dans les jardins privatifs ou espaces communs ne sont pas contractuelles.

Date 11/03/2026 Indice A