



LEGENDE DES SYMBOLES DU PLAN	
EV	Évier
LV	Lave-vaisselle
LL	Lave-linge
RF	Réfrigérateur
CU	Plaque de cuisson
CH. 	Chaudière individuelle gaz
SS	Sèche-serviette
PF	Porte-fenêtre
F	Fenêtre ouvrante
EP 	Descente pluviale
VR	Volet roulant
PL	Placard
 GTL	Gaine technique logement
	Faux-plafonds et soffites
	Poutres et retombées
3CEP 	Conduit chaudière coll.

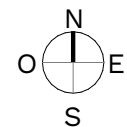

PLAN PROVISOIRE


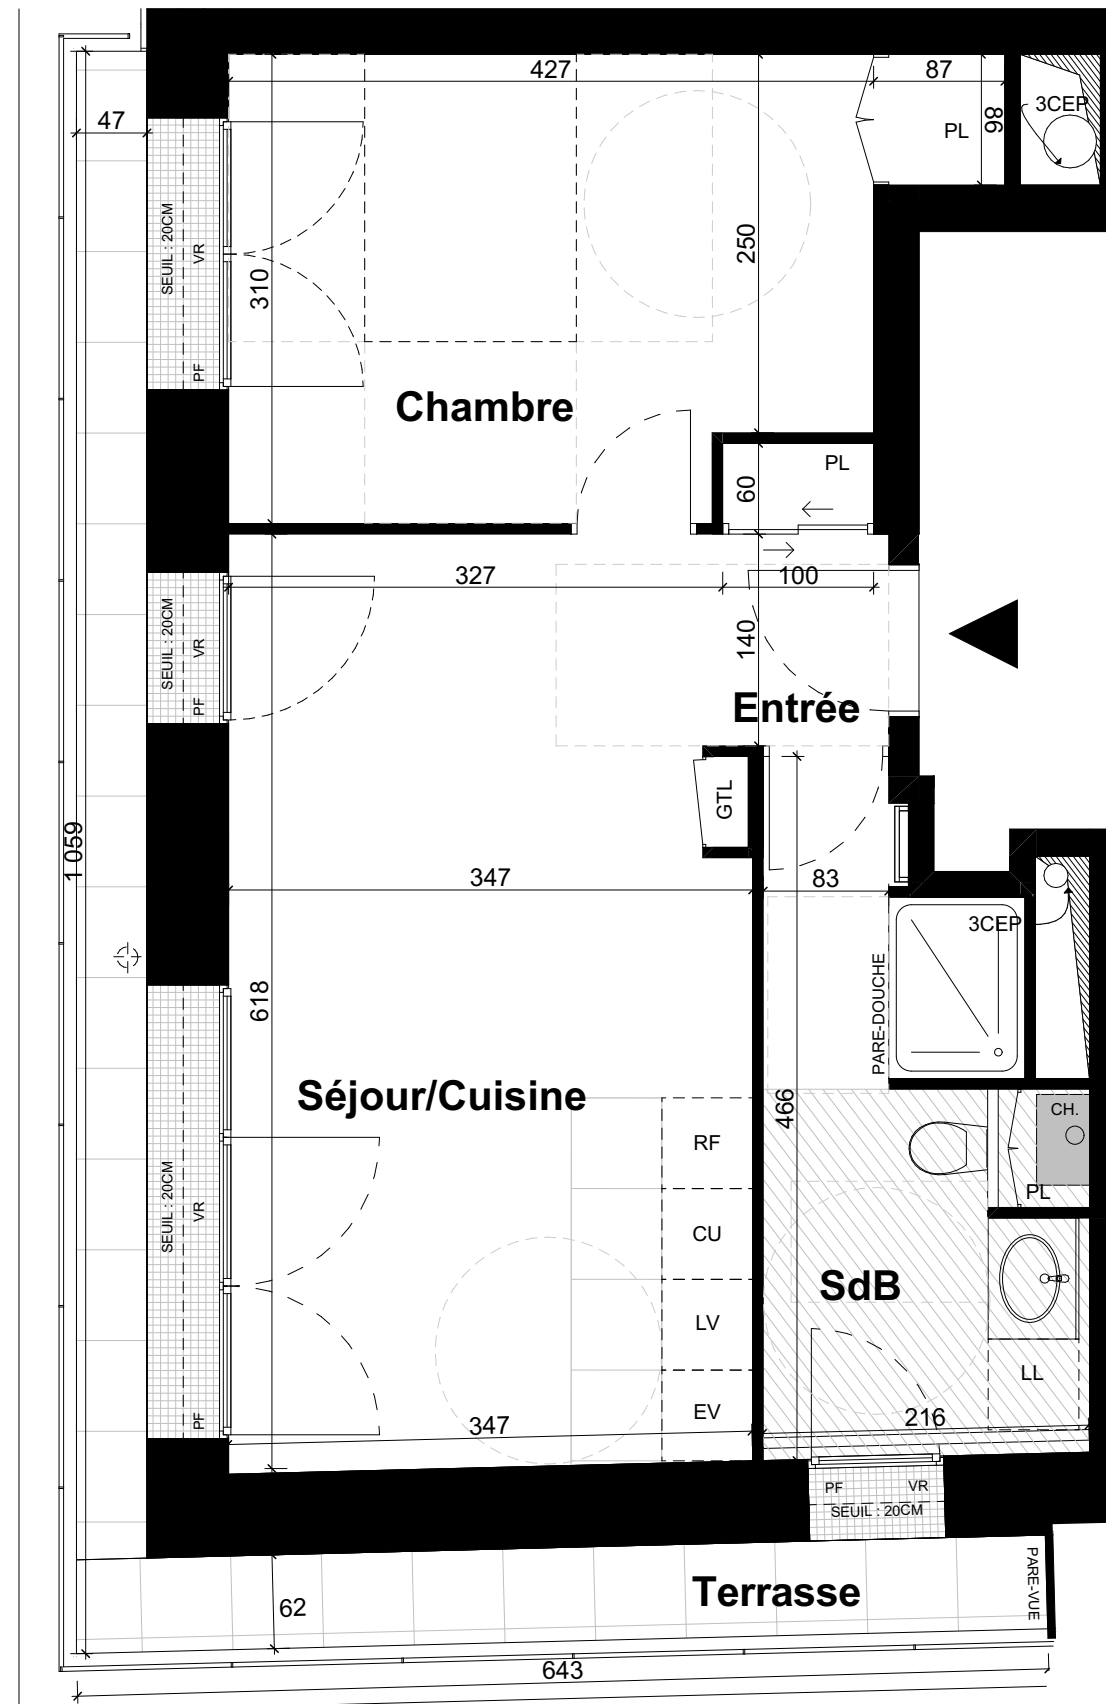


Le 117 Bis

117b rue des Pyrénées
75020 PARIS



APPARTEMENT	922
NIVEAU	R+9
TYPE	T2

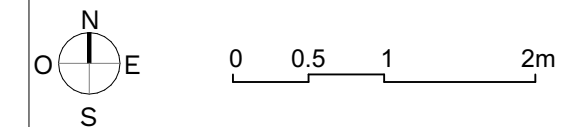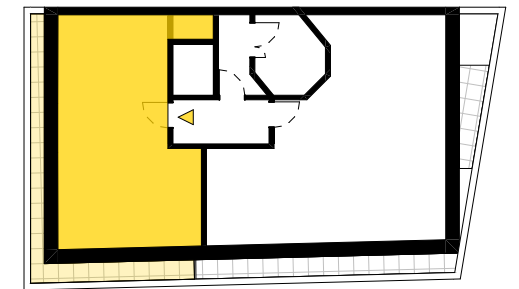

0 0.5 1 2m

SURFACES HABITABLES

Entrée	2.1 m ²
Séjour/Cuisine	20.9 m ²
Chambre	13.3 m ²
SdB	8.2 m ²

SURFACES TOTALES HABITABLES	44.5 m²
------------------------------------	---------------------------

SURFACES ANNEXES

Terrasse	8.6 m ²
----------	--------------------

SURFACES TOTALES ANNEXES	8.6 m²
---------------------------------	--------------------------



NB : le présent document exprime la figure et les dispositions générales de l'appartement. Les surfaces indiquées sont approximatives. Des variations peuvent intervenir en fonction des contraintes techniques et/ou réglementaires de la réalisation, tant en ce qui concerne les dimensions libres que l'équipement. Les retombées de poutres, faux-plafonds, soffites, canalisations, ne sont pas tous figurés et peuvent être modifiés pour des raisons techniques. Les éléments de mobiliers de cuisine et les implantations des équipements électriques sont présentés à titre indicatif et ne sont pas contractuels. Les éventuelles plantations dans les jardins privatifs ou espaces communs ne sont pas contractuelles.

Date	11/03/2026	Indice	A
------	------------	--------	---