



| LEGENDE DES SYMBOLES DU PLAN                                                           |                            |
|----------------------------------------------------------------------------------------|----------------------------|
| EV                                                                                     | Évier                      |
| LV                                                                                     | Lave-vaisselle             |
| LL                                                                                     | Lave-linge                 |
| RF                                                                                     | Réfrigérateur              |
| CU                                                                                     | Plaque de cuisson          |
| CH.   | Chaudière individuelle gaz |
| SS                                                                                     | Sèche-serviette            |
| PF                                                                                     | Porte-fenêtre              |
| F                                                                                      | Fenêtre ouvrante           |
| EP    | Descente pluviale          |
| VR                                                                                     | Volet roulant              |
| PL                                                                                     | Placard                    |
|       | Gaine technique logement   |
|       | Faux-plafonds et soffites  |
|       | Poutres et retombées       |
| 3CEP  | Conduit chaudière coll.    |

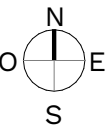

PLAN PROVISOIRE


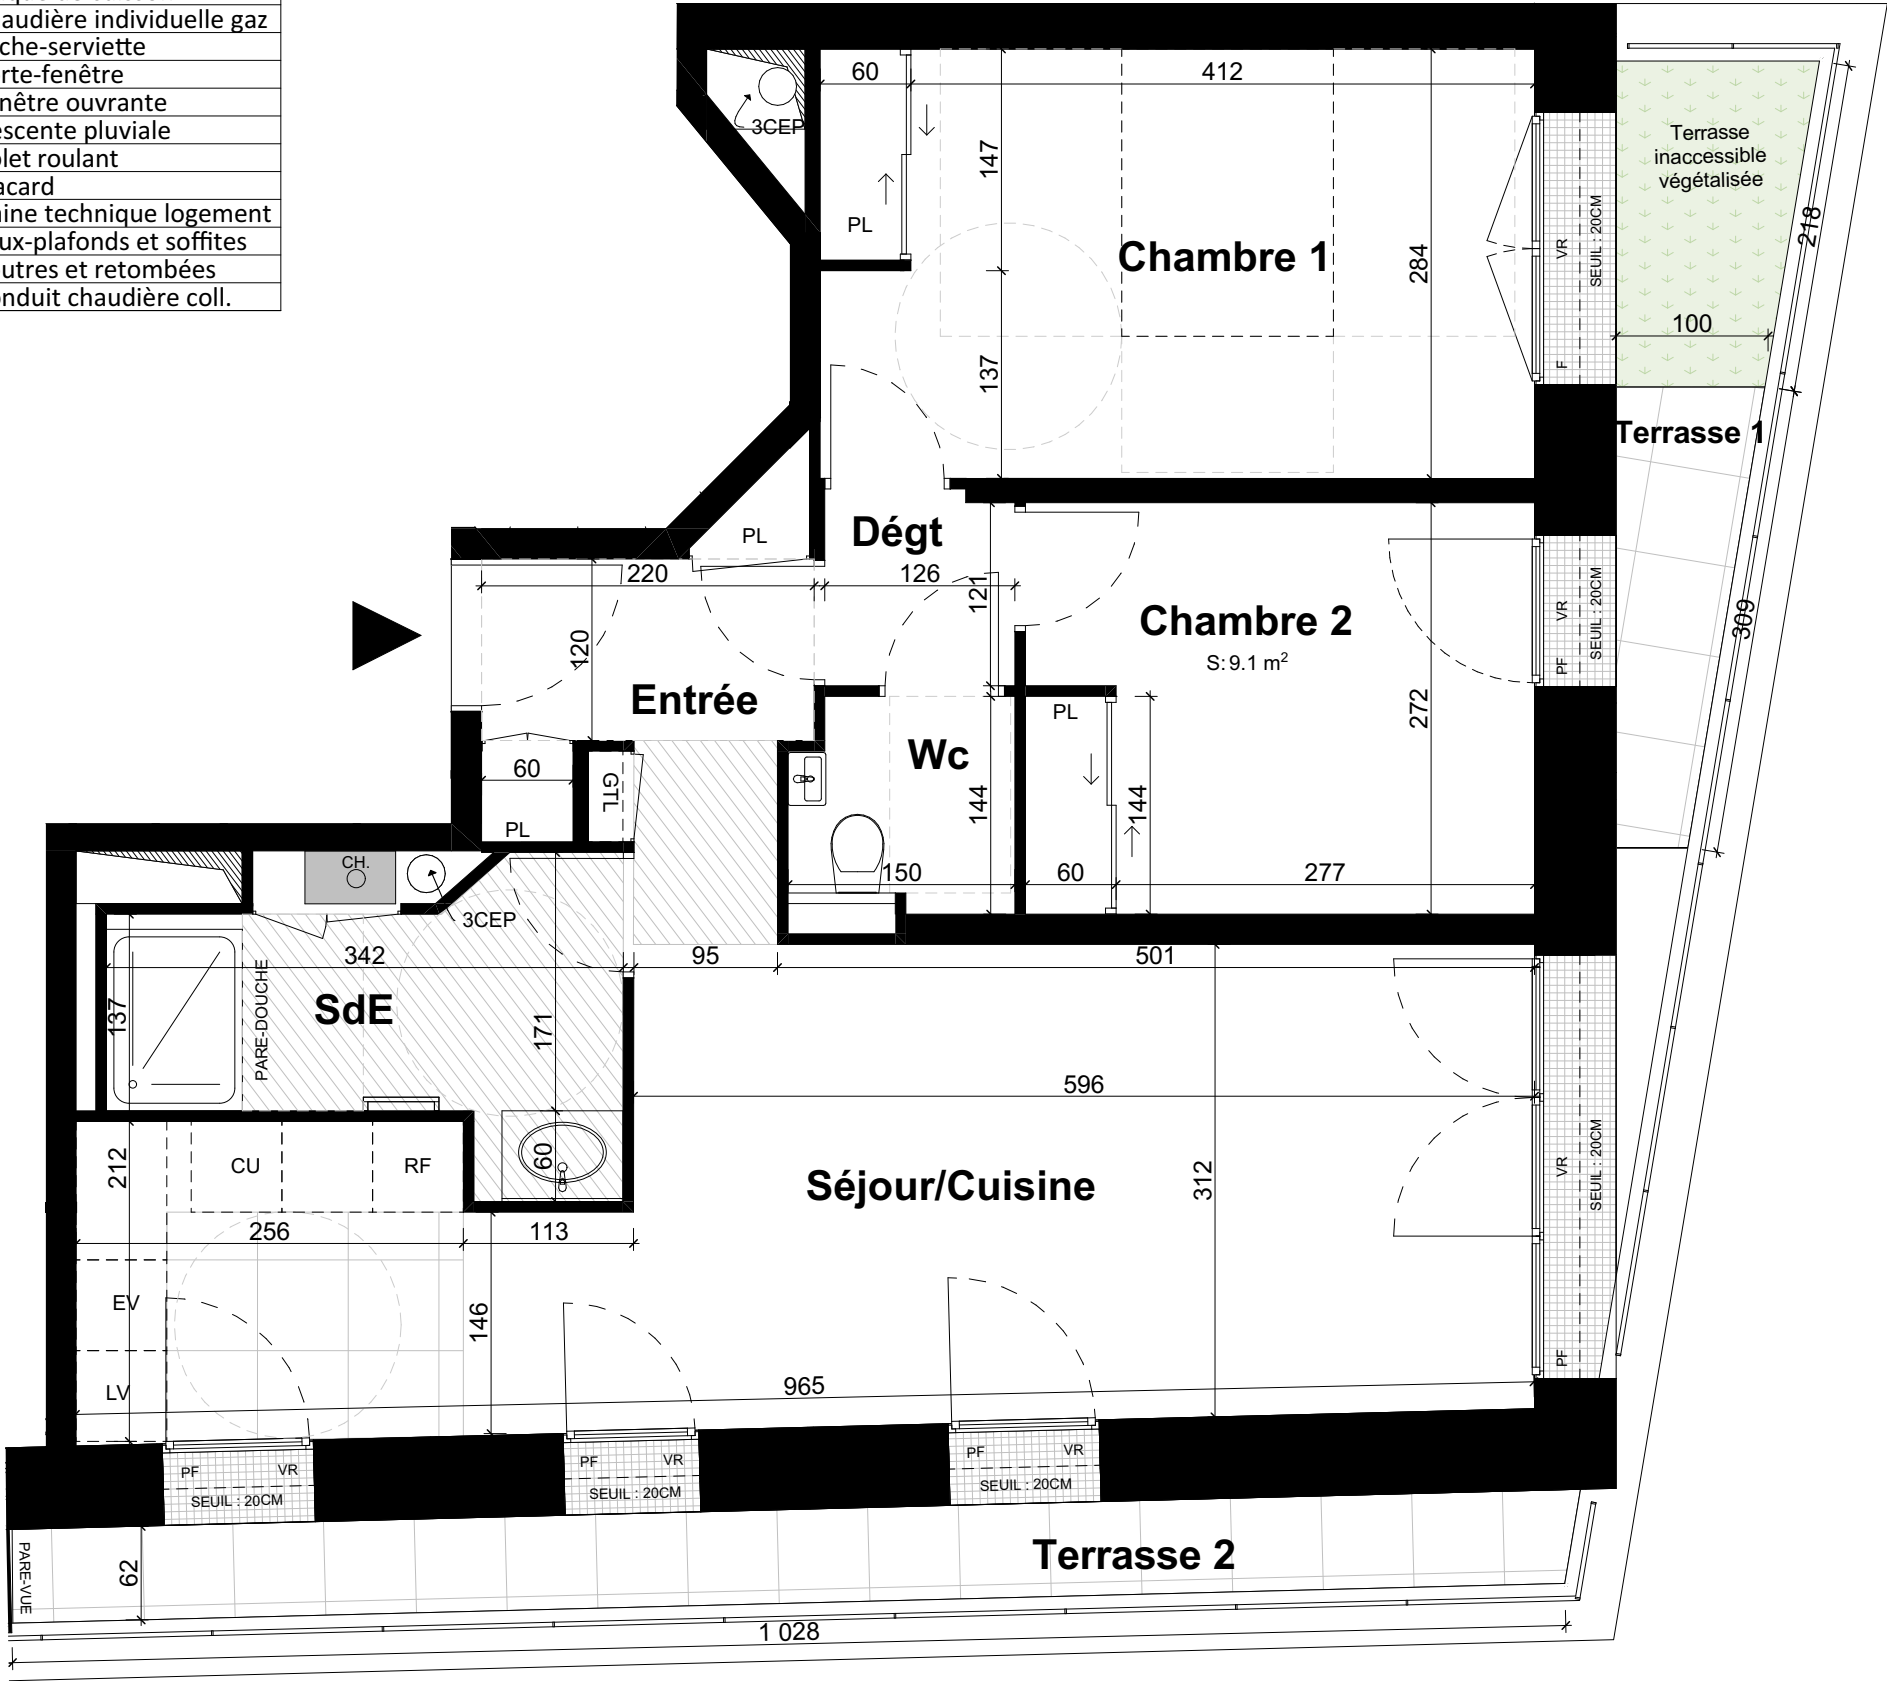


Le 117 Bis

117b rue des Pyrénées  
75020 PARIS



|             |     |
|-------------|-----|
| APPARTEMENT | 931 |
| NIVEAU      | R+9 |
| TYPE        | T3  |

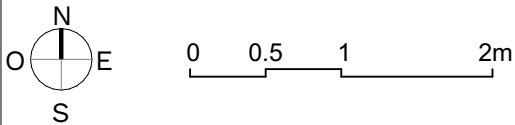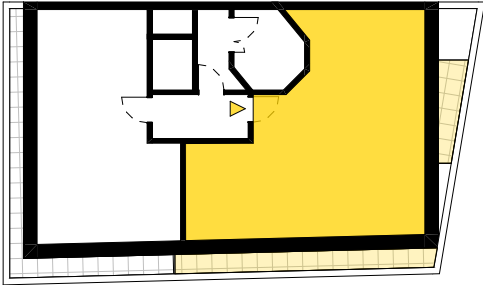

| SURFACES HABITABLES         |                     |
|-----------------------------|---------------------|
| Entrée                      | 4.7 m <sup>2</sup>  |
| Séjour/Cuisine              | 25.8 m <sup>2</sup> |
| Dégt                        | 1.6 m <sup>2</sup>  |
| Chambre 1                   | 13.4 m <sup>2</sup> |
| Chambre 2                   | 9.1 m <sup>2</sup>  |
| SdE                         | 6.0 m <sup>2</sup>  |
| Wc                          | 2.2 m <sup>2</sup>  |
| SURFACES TOTALES HABITABLES |                     |
| 62.8 m <sup>2</sup>         |                     |

| SURFACES ANNEXES         |                    |
|--------------------------|--------------------|
| Terrasse 1               | 2.3 m <sup>2</sup> |
| Terrasse 2               | 6.6 m <sup>2</sup> |
| SURFACES TOTALES ANNEXES |                    |
| 8.9 m <sup>2</sup>       |                    |



**NB :** le présent document exprime la figure et les dispositions générales de l'appartement. Les surfaces indiquées sont approximatives. Des variations peuvent intervenir en fonction des contraintes techniques et/ou réglementaires de la réalisation, tant en ce qui concerne les dimensions libres que l'équipement. Les retombées de poutres, faux-plafonds, soffites, canalisations, ne sont pas tous figurés et peuvent être modifiés pour des raisons techniques. Les éléments de mobiliers de cuisine et les implantations des équipements électriques sont présentés à titre indicatif et ne sont pas contractuels. Les éventuelles plantations dans les jardins privés ou espaces communs ne sont pas contractuelles.