

CLOS SAINT-LOUIS

Rue de le Baronne GERARD
Rue Armagis
78100
St-Germain-en-Laye

CLOS
- ST -
LOUIS
ST-GERMAIN-EN-LAYE

Appartement 5 pièces
Lot n° 1A 154

_PMR

ILOT 1 - BAT A

R+1


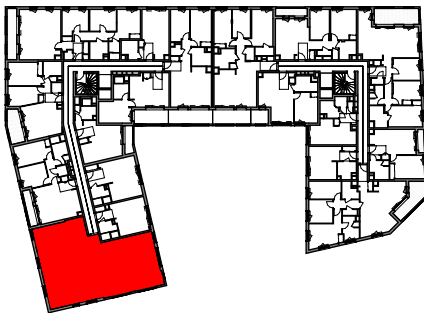


TABLEAU DES SURFACES

(placards compris)

Nom	Surface
Entrée	3.64 m²
Séjour/Cuisine	38.99 m²
Ch 1	13.69 m²
Ch 2	13.07 m²
Ch 3	11.31 m²
Ch 4	11.02 m²
Sdb	5.63 m²
Sde	4.14 m²
WC	1.97 m²
Dgt	10.50 m²
Habitable	113.96 m²
Loggia	15.49 m²
Extérieur	15.49 m²
Surface totale	129.45 m²

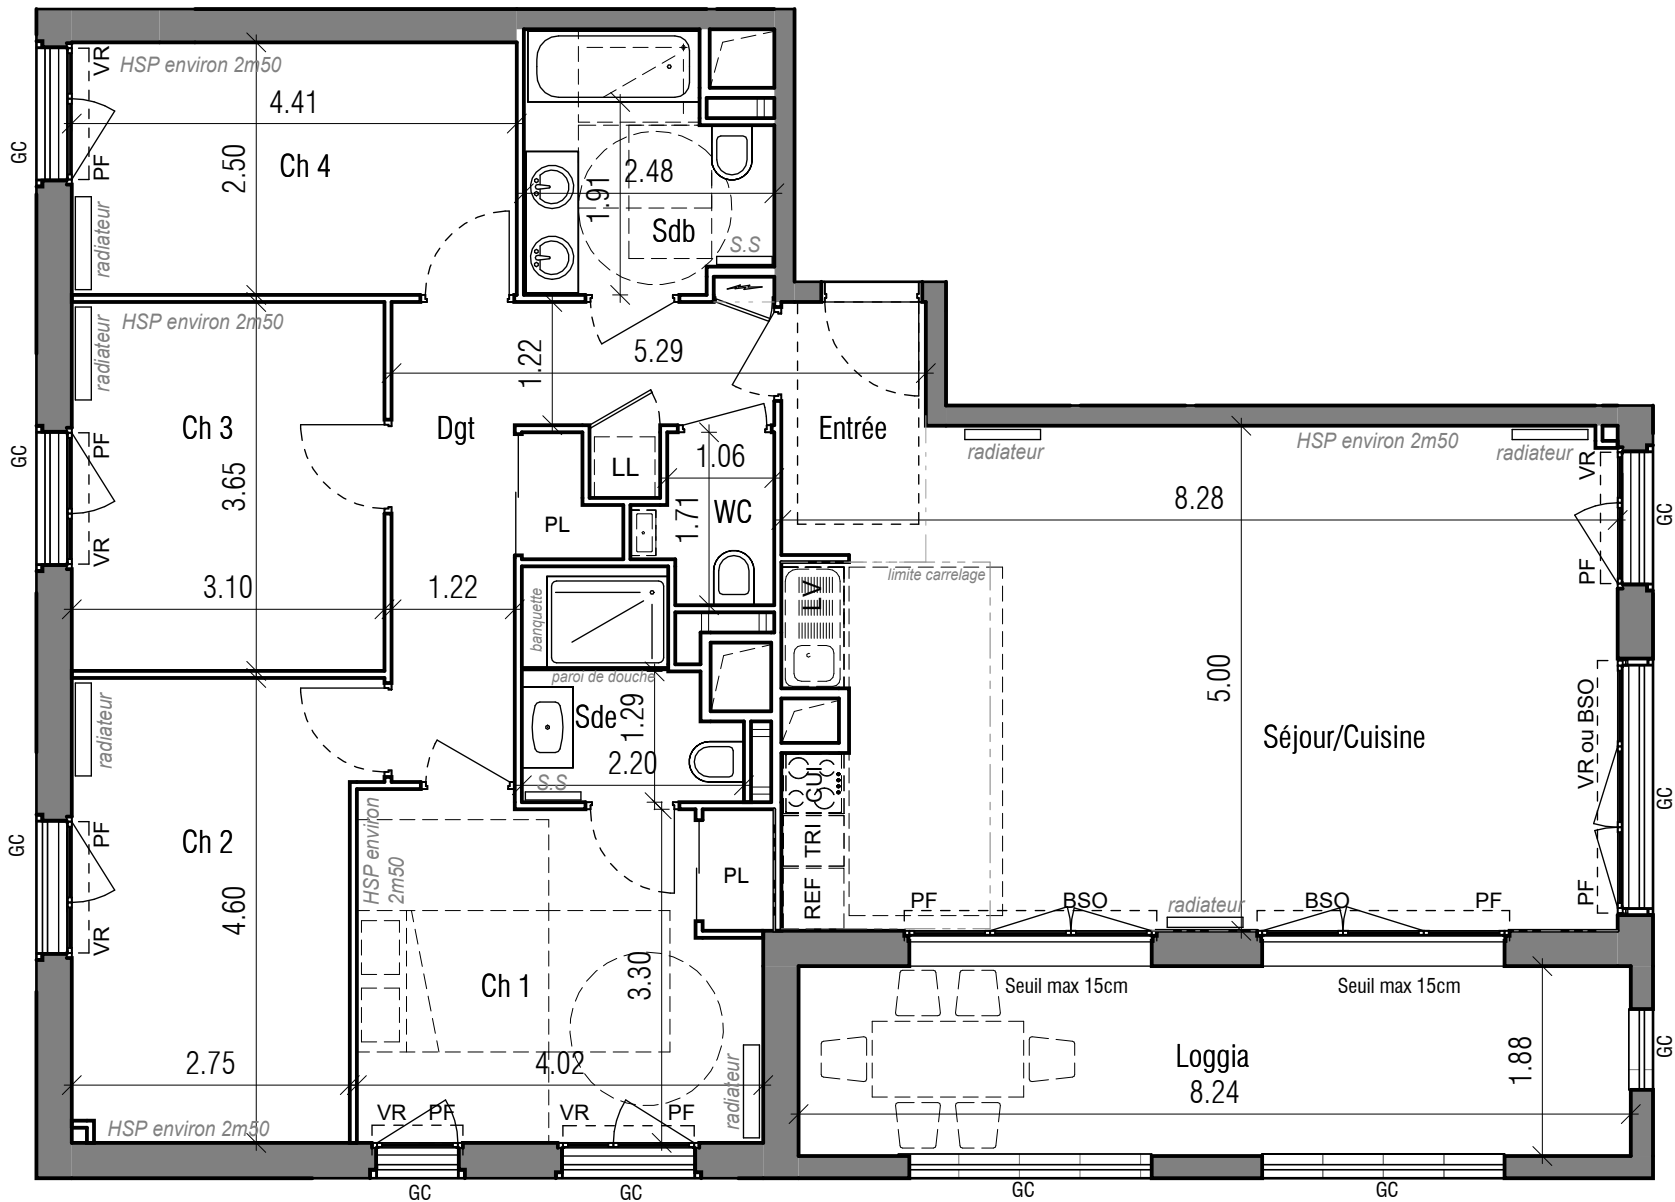

Des modifications sont susceptibles d'être apportées à ce plan en fonction des nécessités techniques, de la réalisation tant en ce qui concerne les dimensions libres que l'équipement. Les surfaces sont approximatives. Les retombées, soffites, faux plafond, équipements sanitaires ainsi que le calepinage et dimensions des carrelages sont figurés à titre indicatif, et peuvent subir des modifications pour impératif technique. Les appareils ménagers ne sont pas fournis. Les volets roulants seront prévus conformément à la notice de vente. Les coffres de volets roulants seront débordants à l'intérieur. La hauteur des seuils au droit des porte-fenêtres sur balcons ou terrasses pourra varier de 5 à 20 cm à partir du sol intérieur. La hauteur entre le jardin et la terrasse pourra varier entre 0 et 60 cm. Les jardins ne seront pas nécessairement plats et pourront comporter des talus et des pentes.

PLAN DE RESERVATION

LEGENDE			
PF : Porte-fenêtre	LL : Lave-linge	(Equipement de cuisine à titre indicatif, non fourni)	
F : Fenêtre	LV : Lave-vaisselle		
FF : Fenêtre fixe	REF : Réfrigérateur		
VR : Volet-roulant	CUI : Cuisson		
BSO : Brise-soleil orientable	TRI : Tri-sélectif		
GC : Garde-corps	PL : Placard		
PV : Pare-vue	Tableau électrique		
EP : Descente eau pluviale			

Date: 08/10/2025

Indice: