

CLOS SAINT-LOUIS

Rue de le Baronne GERARD
Rue Armagis
78100
St-Germain-en-Laye


CLOS
- ST -
LOUIS
ST-GERMAIN-EN-LAYE

Appartement 4 pièces
Lot n° 2A 142

PMR


ILOT 2 - BAT A

R+1

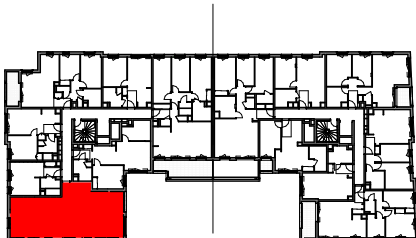

TABEAU DES SURFACES (placards compris)

Nom	Surface
Entrée	6.81 m ²
Séjour/Cuisine	27.82 m ²
Ch 1	11.64 m ²
Ch 2	9.65 m ²
Ch 3	9.40 m ²
Sdb	3.26 m ²
Sde	4.84 m ²
WC	1.51 m ²
Dgt	5.28 m ²
Habitable	80.21 m²
Loggia	5.08 m ²
Extérieur	5.08 m²
Surface totale	85.29 m²

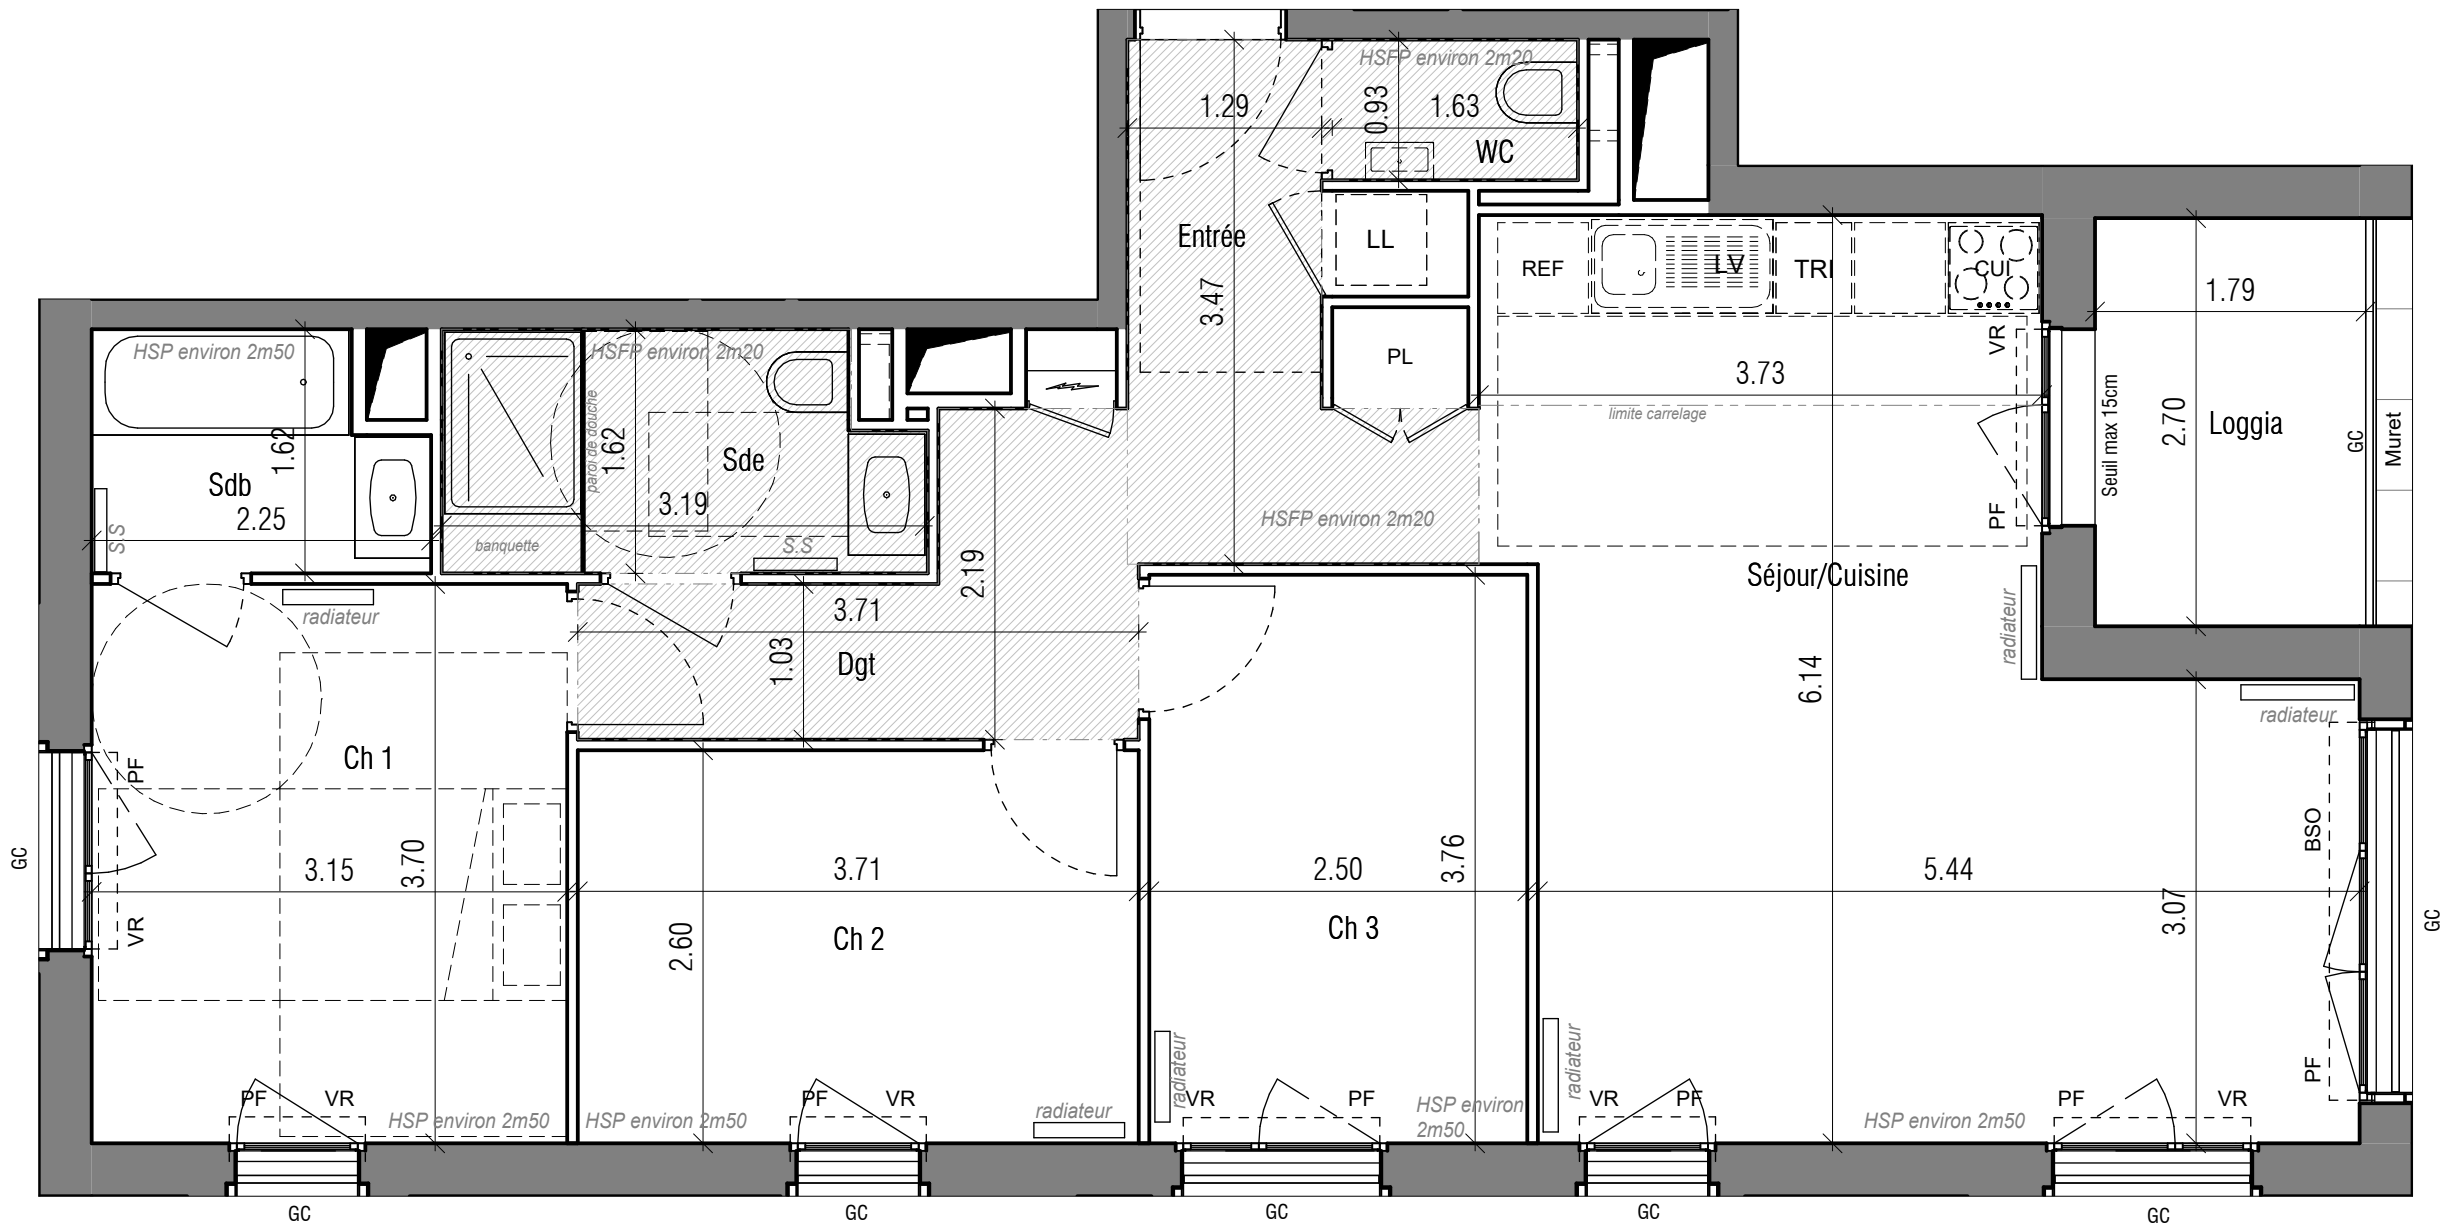

PROVISOIRE



PLAN DE RESERVATION
(Equiperment de cuisine à titre indicatif, non fourni)

PF : Porte-fenêtre	LL : Lave-linge
F : Fenêtre	LV : Lave-vaisselle
FF : Fenêtre fixe	REF : Réfrigérateur
VR : Volet-roulant	CUI : Cuisson
BSO : Brise-soleil orientable	TRI : Tri-sélectif
GC : Garde-corps	PL : Placard
PV : Pare-vue	EP : Descente eau pluviale
EP : Descente eau pluviale	

Date: 14/11/2025

Indice: