

CLOS SAINT-LOUIS

Rue de le Baronne GERARD
Rue Armagis
78100
St-Germain-en-Laye


CLOS
- ST -
LOUIS
ST-GERMAIN-EN-LAYE

Appartement 4 pièces
Lot n° 2A 147

PMR


ILOT 2 - BAT A

R+1

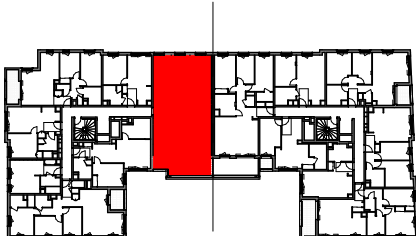

TABEAU DES SURFACES (placards compris)

Nom	Surface
Entrée	6.23 m ²
Séjour	25.34 m ²
Cuisine	9.70 m ²
Ch 1	15.96 m ²
Ch 2	11.05 m ²
Ch 3	14.49 m ²
Sdb	5.87 m ²
Sde	3.82 m ²
WC	1.26 m ²
Dgt	4.24 m ²
Habitable	97.94 m²
Loggia	17.96 m ²
Extérieur	17.96 m²
Surface totale	115.90 m²

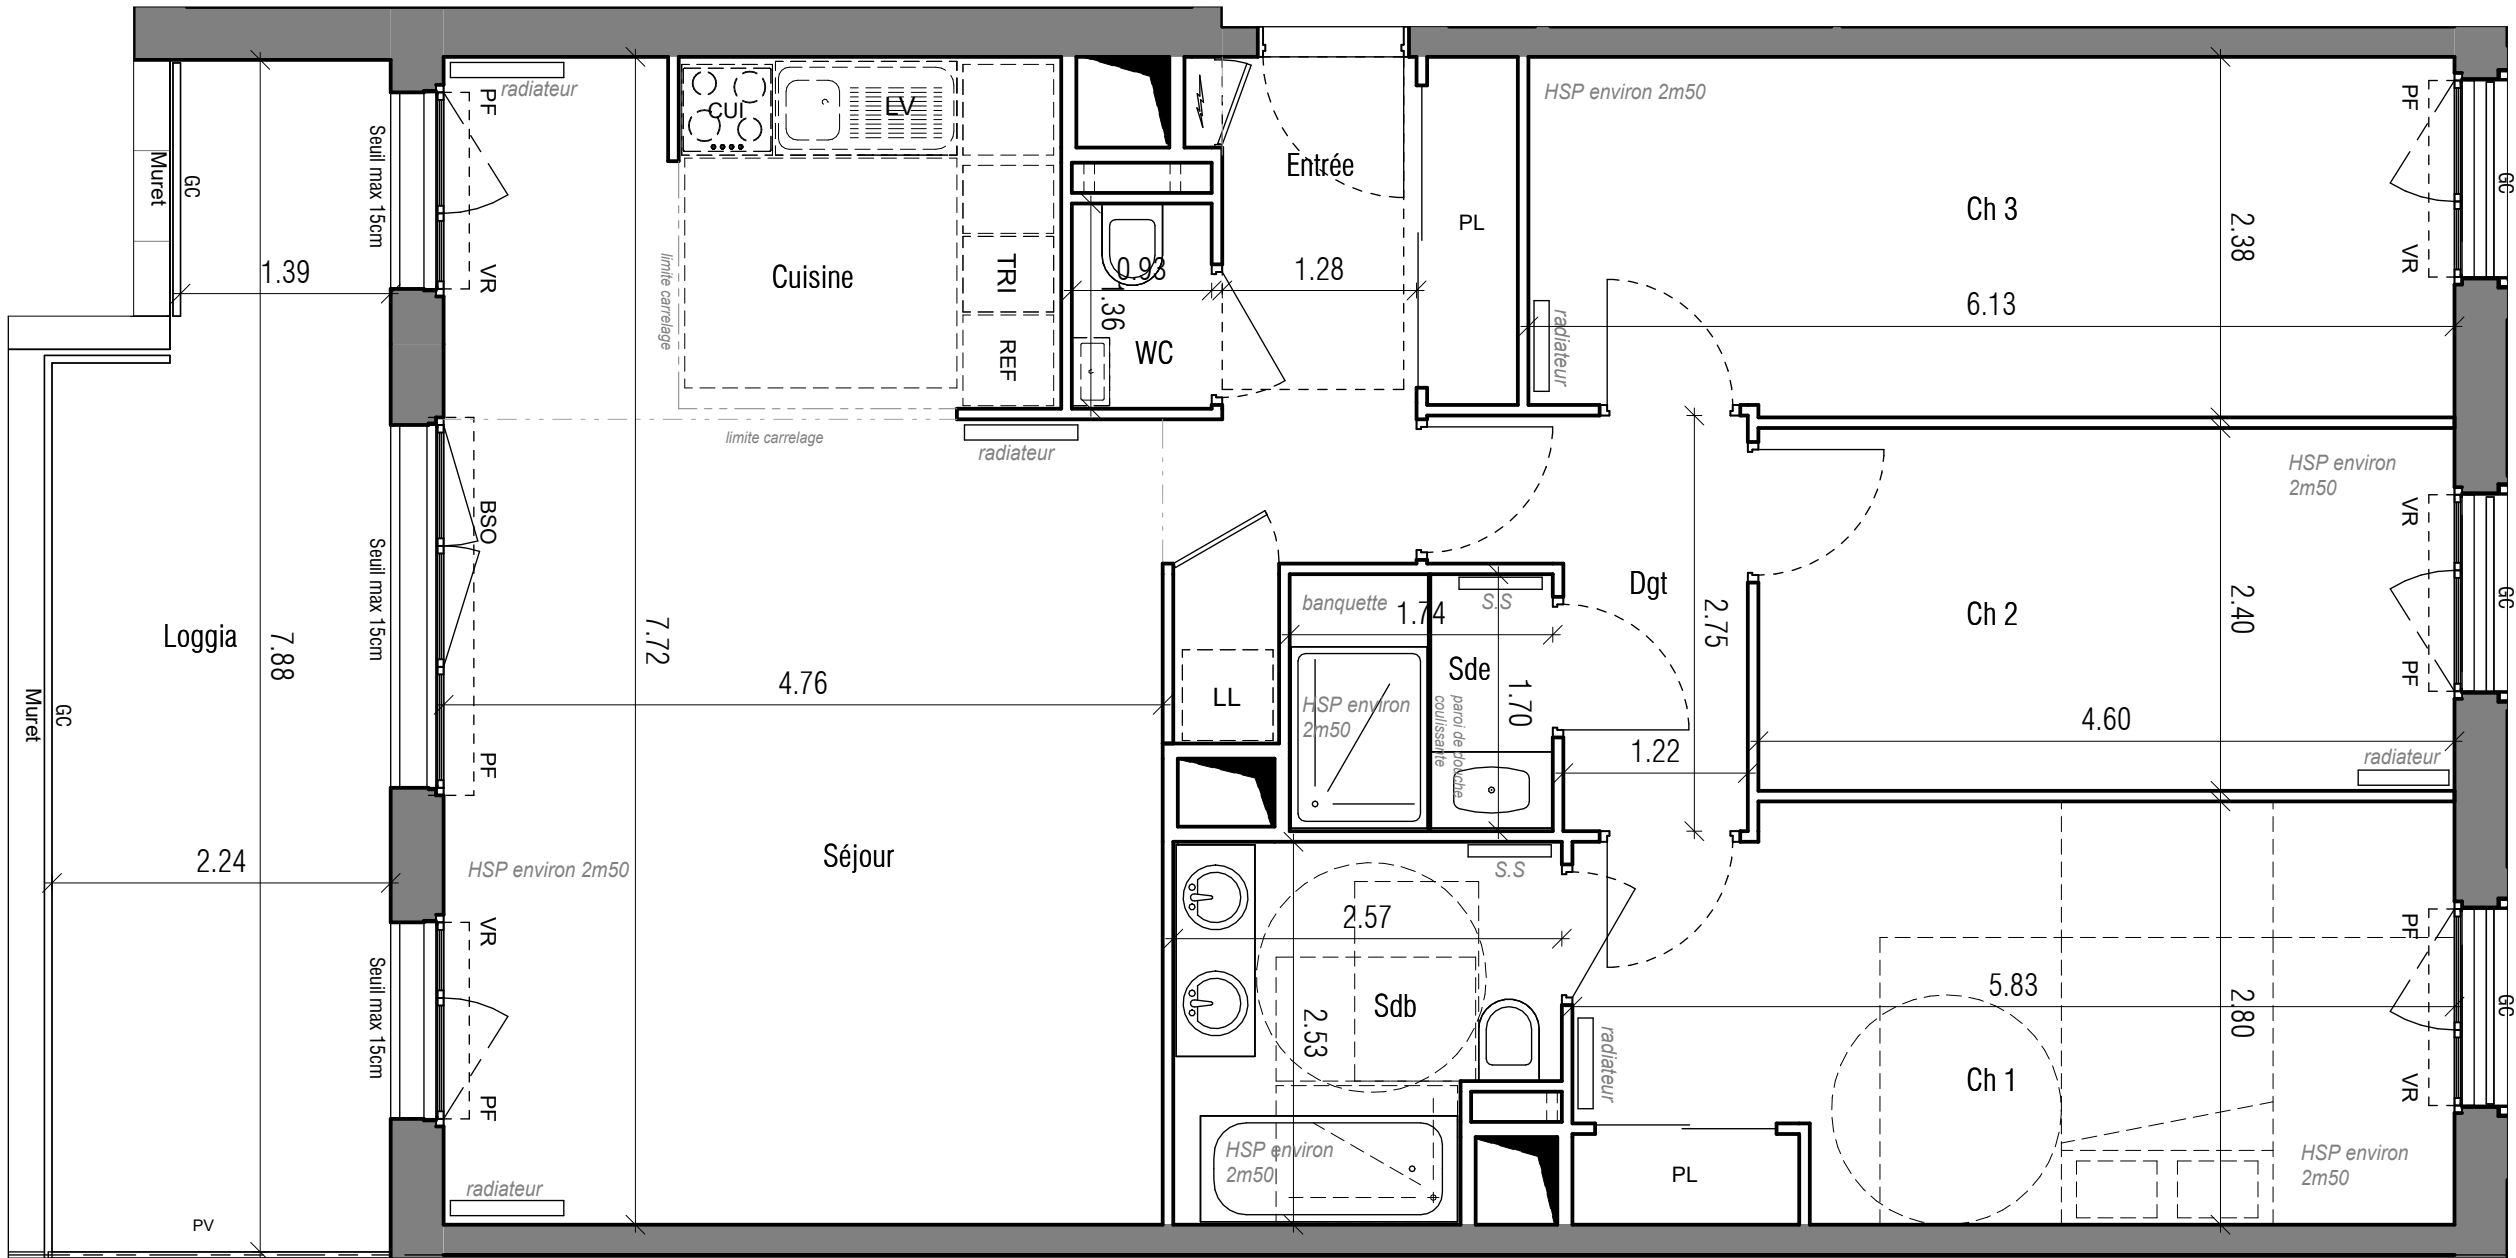

PROVISOIRE



PLAN DE RESERVATION

(Equipement de cuisine à titre indicatif, non fourni)

PF : Porte-fenêtre	LL : Lave-linge
F : Fenêtre	LV : Lave-vaisselle
FF : Fenêtre fixe	REF : Réfrigérateur
VR : Volet-roulant	CUI : Cuisson
BSO : Brise-soleil orientable	TRI : Tri-sélectif
GC : Garde-corps	PL : Faux-plafond
PV : Pare-vue	PL : Placard
EP : Descente eau pluviale	TE : Tableau électrique

Date: 14/11/2025

Indice: