

CLOS SAINT-LOUIS

Rue de le Baronne GERARD
Rue Armagis
78100
St-Germain-en-Laye

CLOS
- ST -
LOUIS
ST-GERMAIN-EN-LAYE

Appartement 3 pièces
Lot n° 2A 234

PMR

ILOT 2 - BAT A

R+2


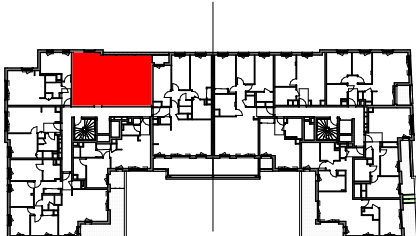


TABLEAU DES SURFACES (placards compris)

Nom	Surface
Entrée	7.29 m ²
Séjour/Cuisine	19.08 m ²
Ch 1	15.11 m ²
Ch 2	10.02 m ²
Sde	5.75 m ²
Habitable	57.24 m²
Terrasse	7.34 m ²
Extérieur	7.34 m²
Surface totale	64.58 m²



PROVISOIRE

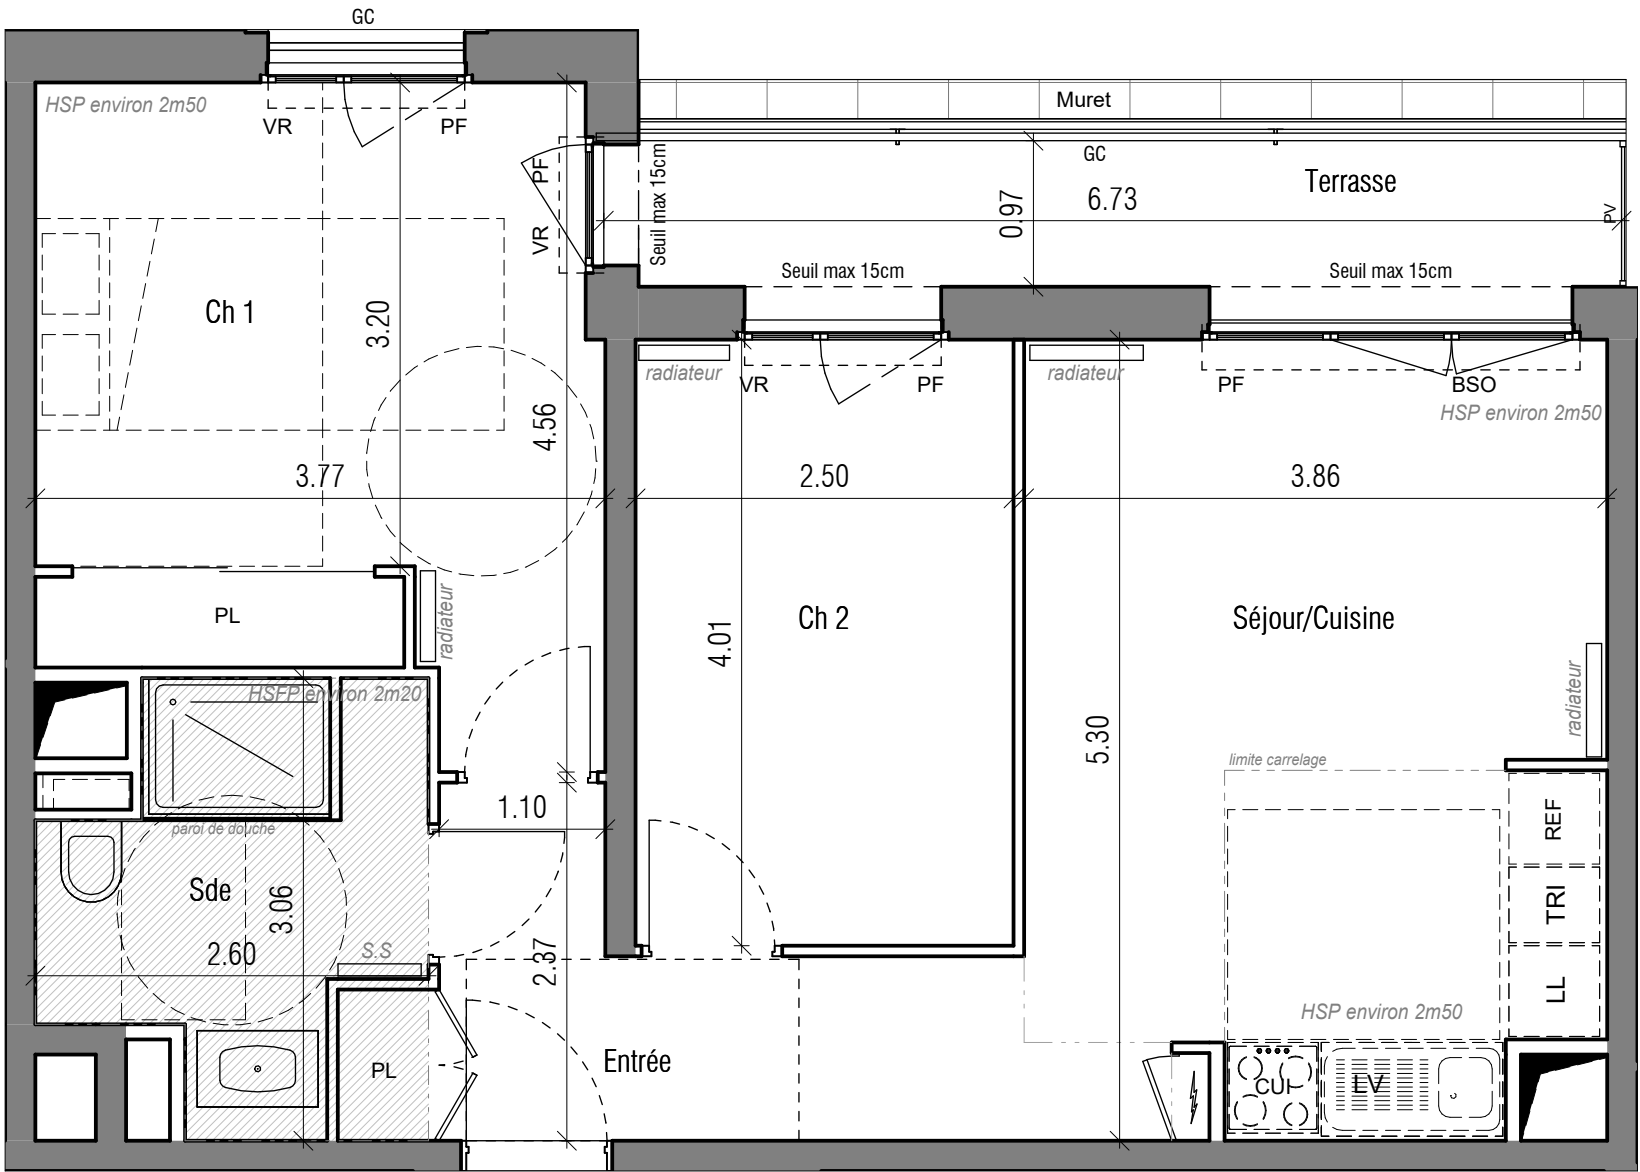

PLAN DE RESERVATION (Equipement de cuisine à titre indicatif, non fourni)

PF : Porte-fenêtre	LL : Lave-linge
F : Fenêtre	LV : Lave-vaisselle
FF : Fenêtre fixe	REF : Réfrigérateur
VR : Volet-roulant	CUI : Cuisson
BSO : Brise-soleil orientable	TRI : Tri-sélectif
GC : Garde-corps	PL : Placard
PV : Pare-vue	EP : Descente eau pluviale
EP : Descente eau pluviale	Tableau électrique

Date: 14/11/2025

Indice: