
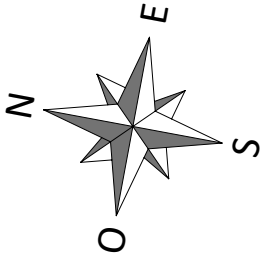



LEGENDE PLAN	
EV :	Evier
LV :	Lave-vaisselle
LL :	Lave-linge
RF :	Réfrigérateur
CU :	Plaque de cuisson
CH :	Chaudière gaz individuelle
SS :	Sèche-serviette
PF :	Porte-fenêtre
F :	Fenêtre ouvrante
FF :	Fenêtre fixe
FT :	Fenêtre de toit
VR :	Volet roulant
PL :	Placard
ETEL :	Tableau électrique
//////// Soffites et faux-plafonds	
Hauteur sous faux-plafond = 2.20m	
-----	Poutres et retombées
	Carrelage au sol

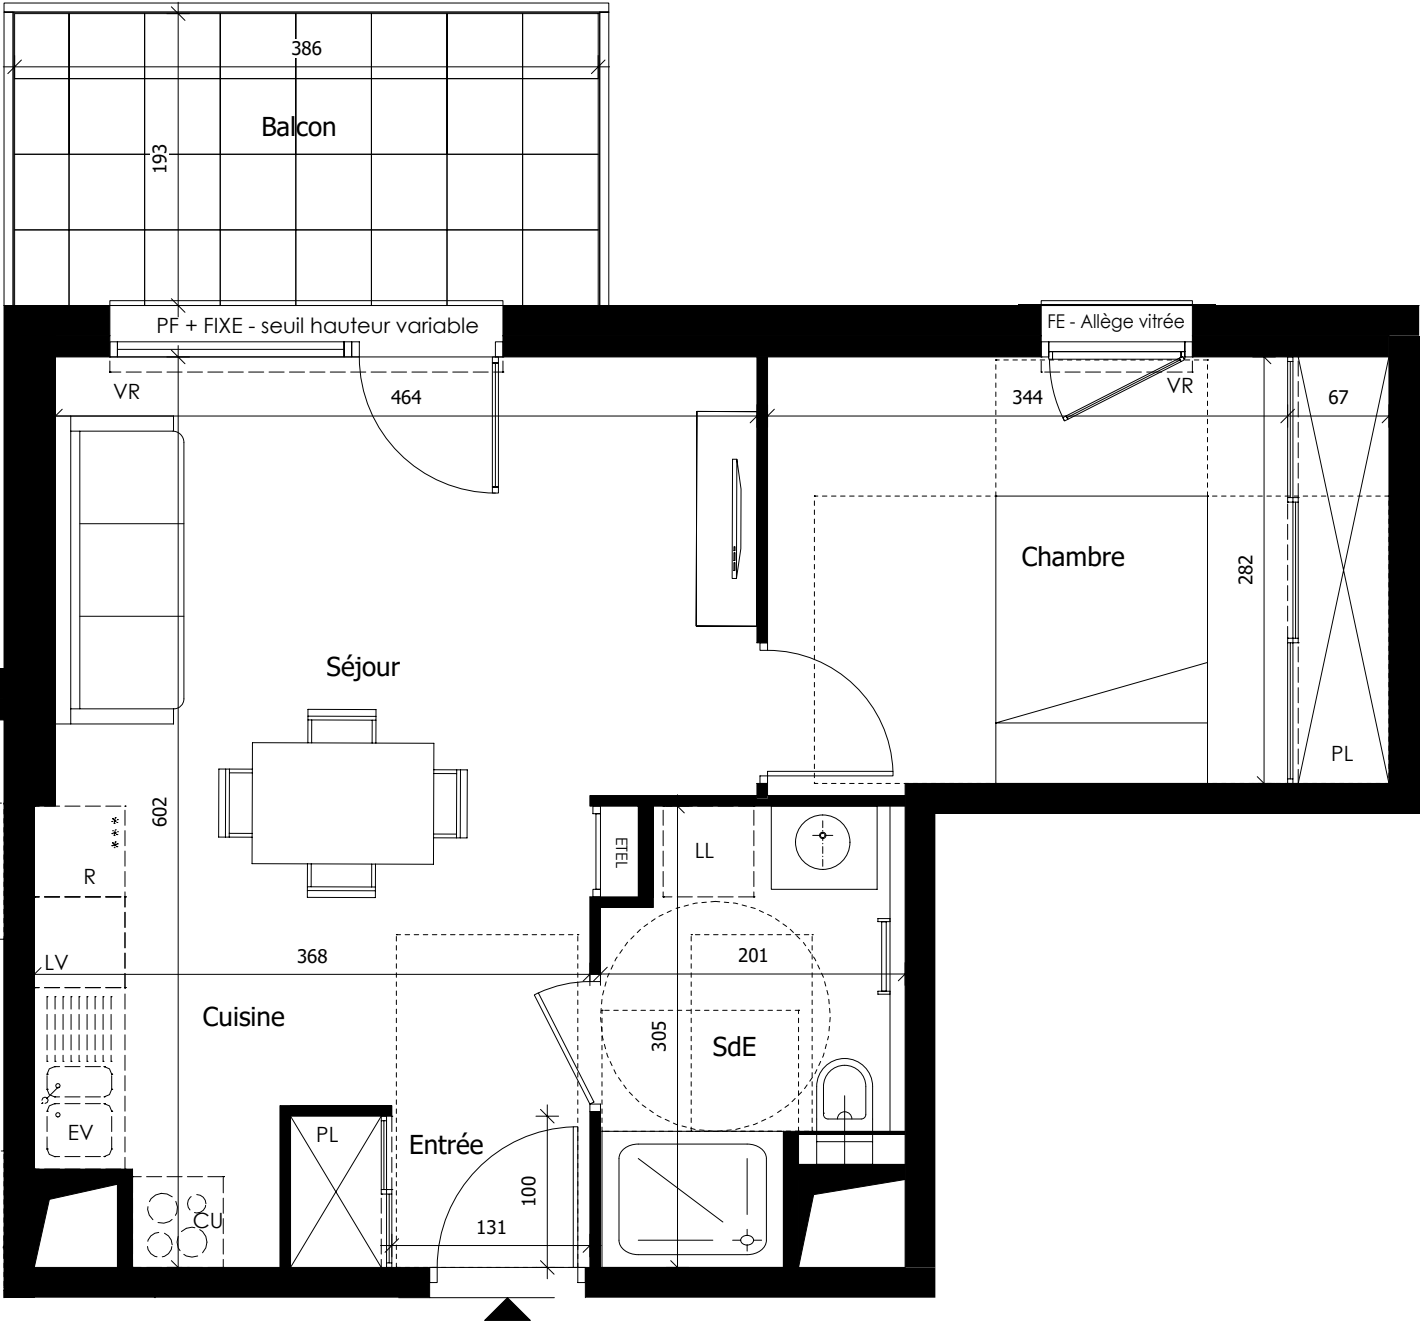

L'ECRIN DES SOURCES

224-254 Avenue de la Bénite Fontaine
74800 LA-ROCHE-SUR-FORON

BATIMENT	A
APPARTEMENT	225
NIVEAU	2
TYPE	2 pièces

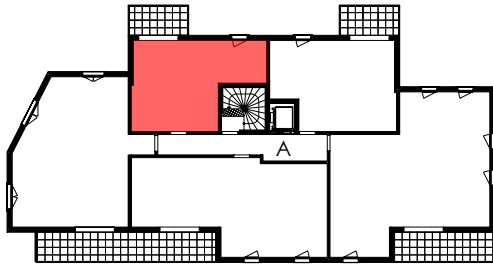

ENTREE	1.91 m ²
RECEPTION	22.38 m ²
SEJOUR	17.85 m ²
CUISINE	4.53 m ²
CHAMBRE	11.47 m ²
SDE	5.19 m ²

TOTAL SURFACE HABITABLE	40.95 m ²
-------------------------	----------------------

BALCON	7.45 m ²

TOTAL SURFACES ANNEXES	7.45 m ²
------------------------	---------------------

155 Rue Jean-Jacques Rousseau
92 130 ISSY-LES-MOULINEAUX
Tel: 04 37 23 62 82



www.ogic.fr

NB : le présent document exprime la figure et les dispositions générales de l'appartement. Les surfaces indiquées sont approximatives. Des variations peuvent intervenir en fonction des contraintes techniques et/ou réglementaires de la réalisation, tant en ce qui concerne les dimensions libres que l'équipement. Les retombées de poutres, faux-plafonds, soffites, canalisations, ne sont pas tous figurés et peuvent être modifiés pour des raisons techniques. Les éléments de mobiliers de cuisine et les implantations des équipements électriques sont présentés à titre indicatif et ne sont pas contractuels. Les éventuelles plantations dans les jardins privatifs ou espaces communs ne sont pas contractuelles.