



LEGENDE PLAN	
EV :	Evier
LV :	Lave-vaisselle
LL :	Lave-linge
RF :	Réfrigérateur
CU :	Plaque de cuisson
CH :	Chaudière gaz individuelle
SS :	Sèche-serviette
PF :	Porte-fenêtre
F :	Fenêtre ouvrante
FF :	Fenêtre fixe
FT :	Fenêtre de toit
VR :	Volet roulant
PL :	Placard
ETEL :	Tableau électrique
////// Soffites et faux-plafonds	
Hauteur sous faux-plafond = 2.20m	
	Poutres et retombées
	Carrelage au sol

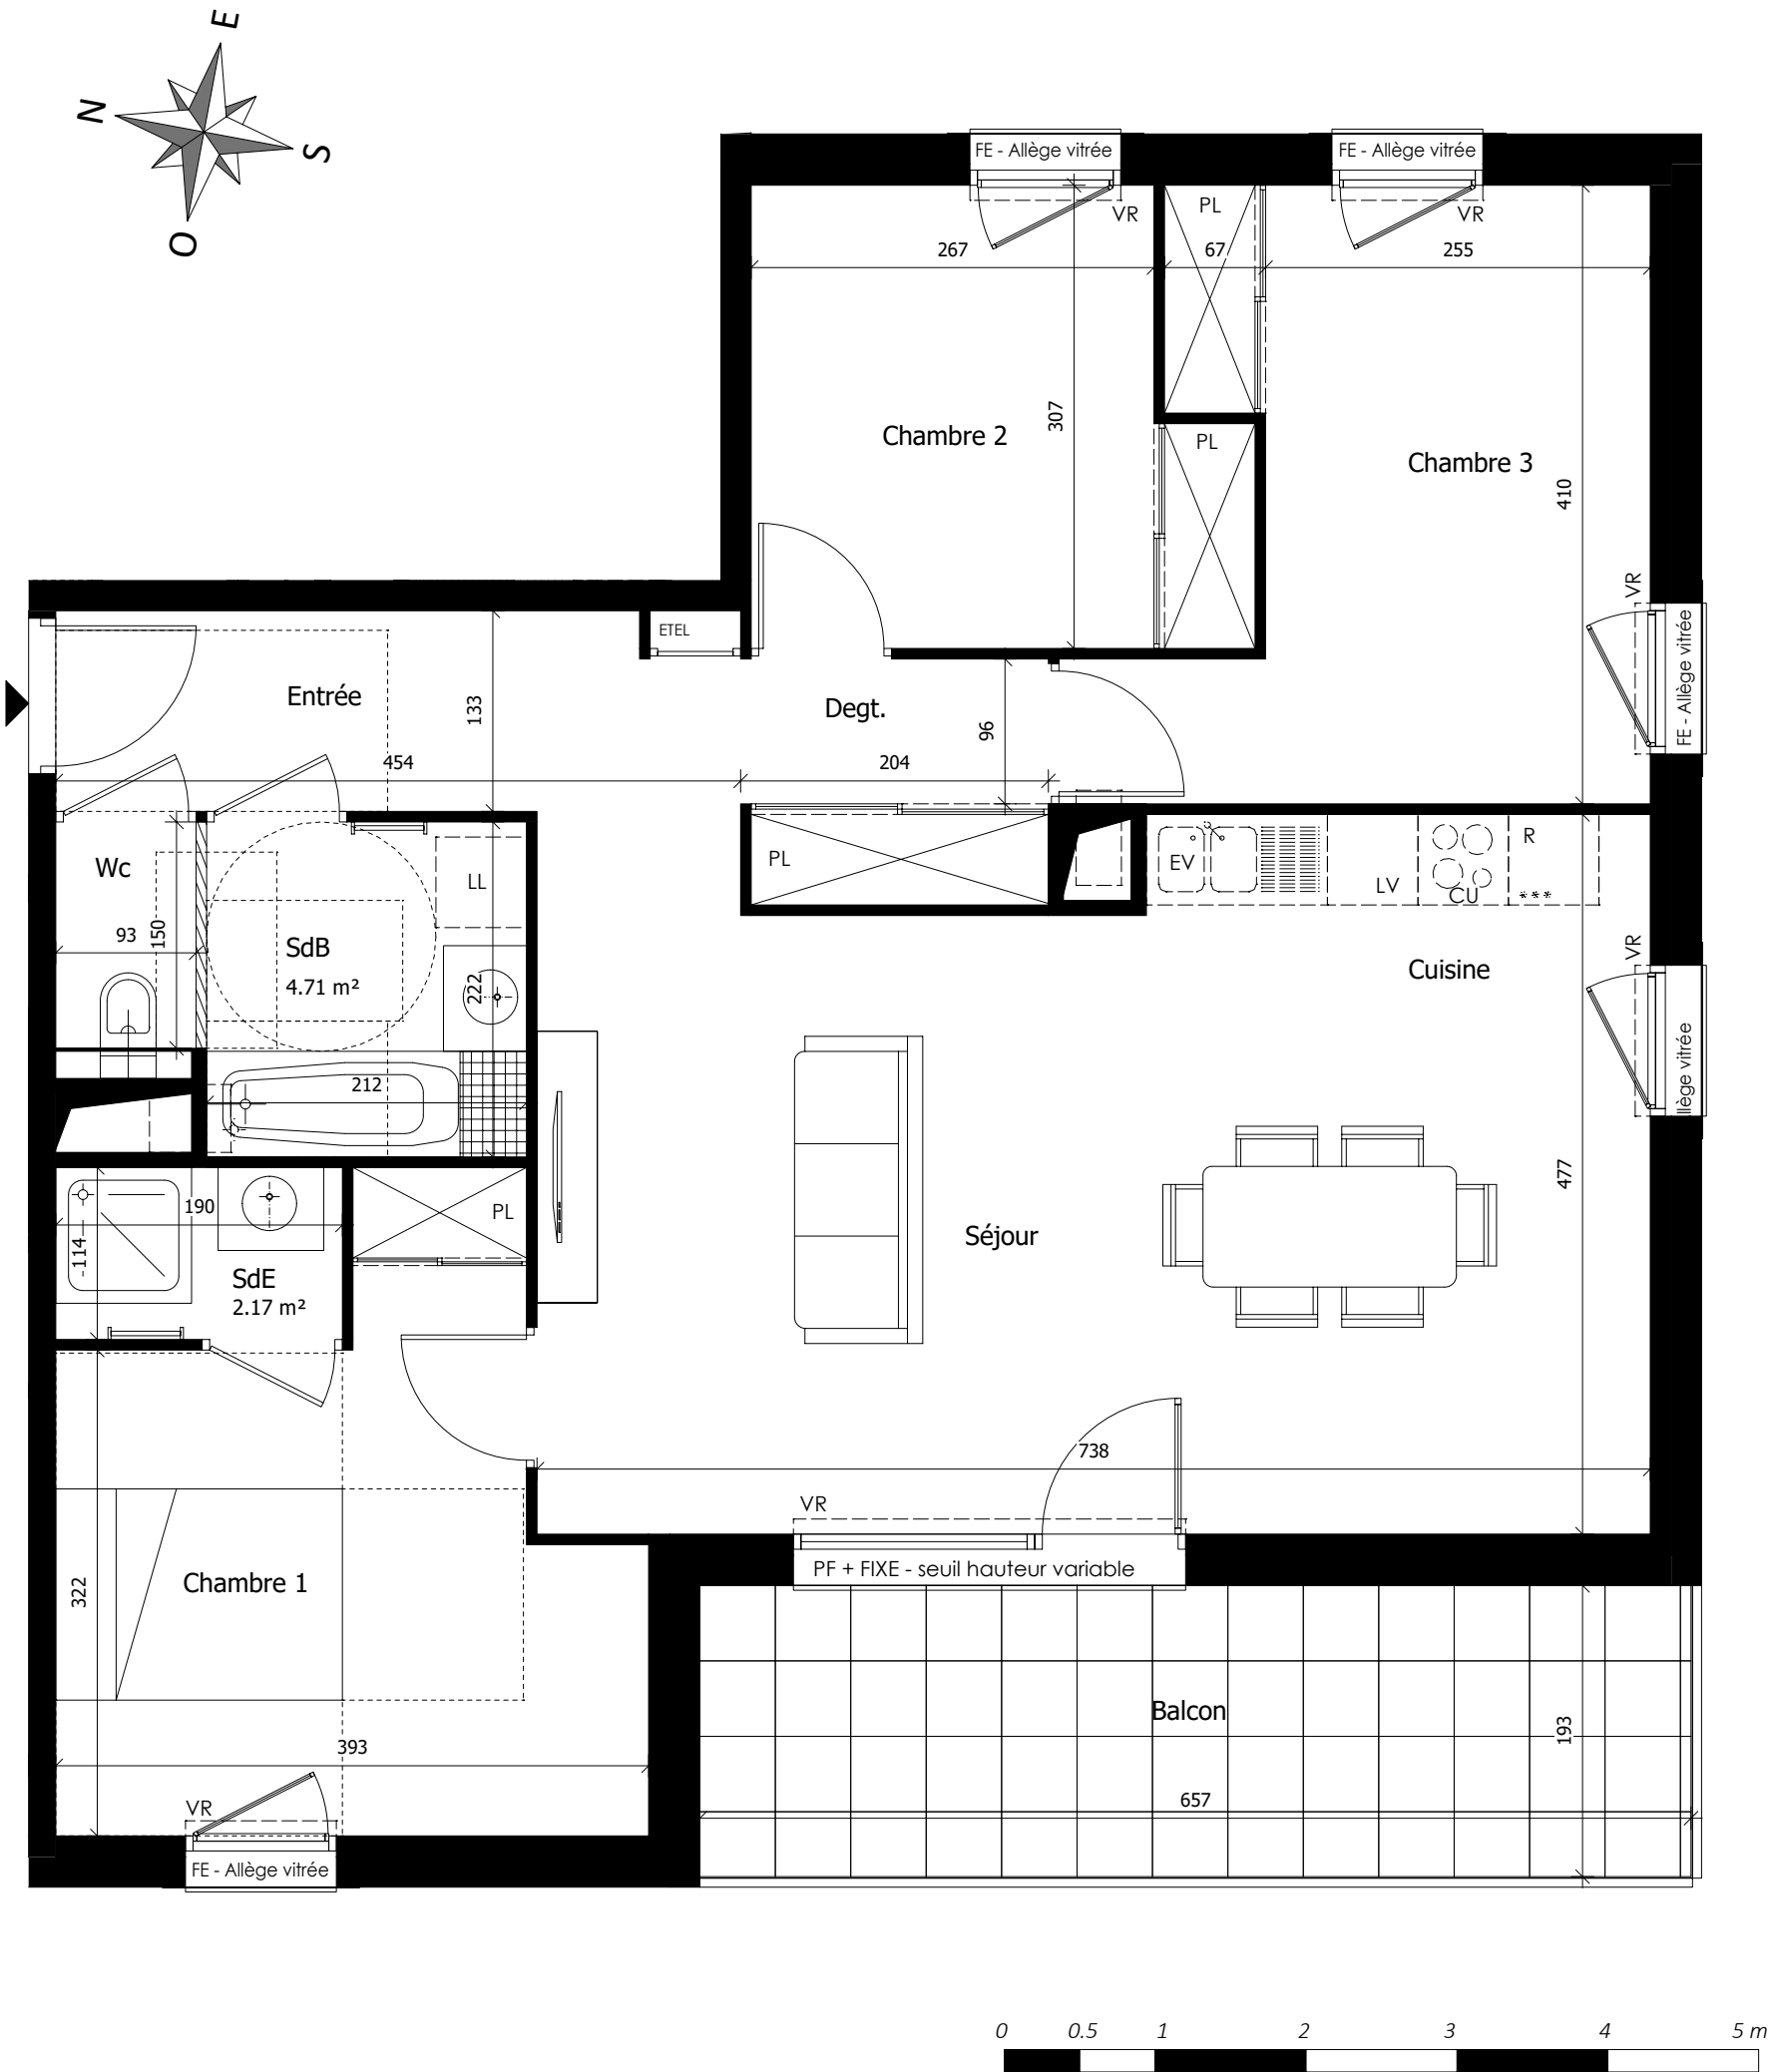

L'ECRIN DES SOURCES

224-254 Avenue de la Bénite Fontaine
74800 LA-ROCHE-SUR-FORON

BATIMENT	A
APPARTEMENT	342
NIVEAU	3
TYPE	4 pièces

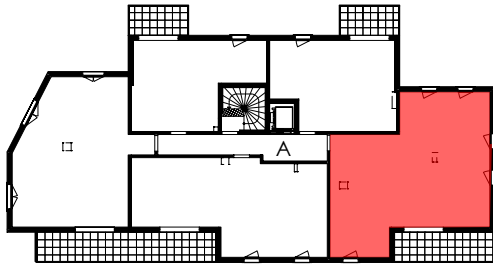

ENTREE	5.82 m²
RECEPTION	33.42 m²
SEJOUR	28.08 m²
CUISINE	5.34 m²
CHAMBRE 1	12.94 m²
CHAMBRE 2	9.09 m²
CHAMBRE 3	12.68 m²
DEGT.	3.14 m²
SDB	4.71 m²
SDE	2.17 m²
WC	1.40 m²

TOTAL SURFACE HABITABLE	85.37 m²
-------------------------	----------

BALCON	12.68 m²

TOTAL SURFACES ANNEXES	12.68 m²
------------------------	----------

155 Rue Jean-Jacques Rousseau
92 130 ISSY-LES-MOULINEAUX
Tel: 04 37 23 62 82



www.ogic.fr

NB : le présent document exprime la figure et les dispositions générales de l'appartement. Les surfaces indiquées sont approximatives. Des variations peuvent intervenir en fonction des contraintes techniques et/ou réglementaires de la réalisation, tant en ce qui concerne les dimensions libres que l'équipement. Les retombées de poutres, faux-plafonds, soffites, canalisations, ne sont pas tous figurés et peuvent être modifiés pour des raisons techniques. Les éléments de mobiliers de cuisine et les implantations des équipements électriques sont présentés à titre indicatif et ne sont pas contractuels. Les éventuelles plantations dans les jardins privatifs ou espaces communs ne sont pas contractuelles.