



LEGENDE PLAN	
EV :	Evier
LV :	Lave-vaisselle
LL :	Lave-linge
RF :	Réfrigérateur
CU :	Plaque de cuisson
CH :	Chaudière gaz individuelle
SS :	Sèche-serviette
PF :	Porte-fenêtre
F :	Fenêtre ouvrante
FF :	Fenêtre fixe
FT :	Fenêtre de toit
VR :	Volet roulant
PL :	Placard
ETEL :	Tableau électrique
////// Soffites et faux-plafonds	
Hauteur sous faux-plafond = 2.20m	
-----	Poutres et retombées
▒▒▒▒▒▒▒▒▒▒	Carrelage au sol

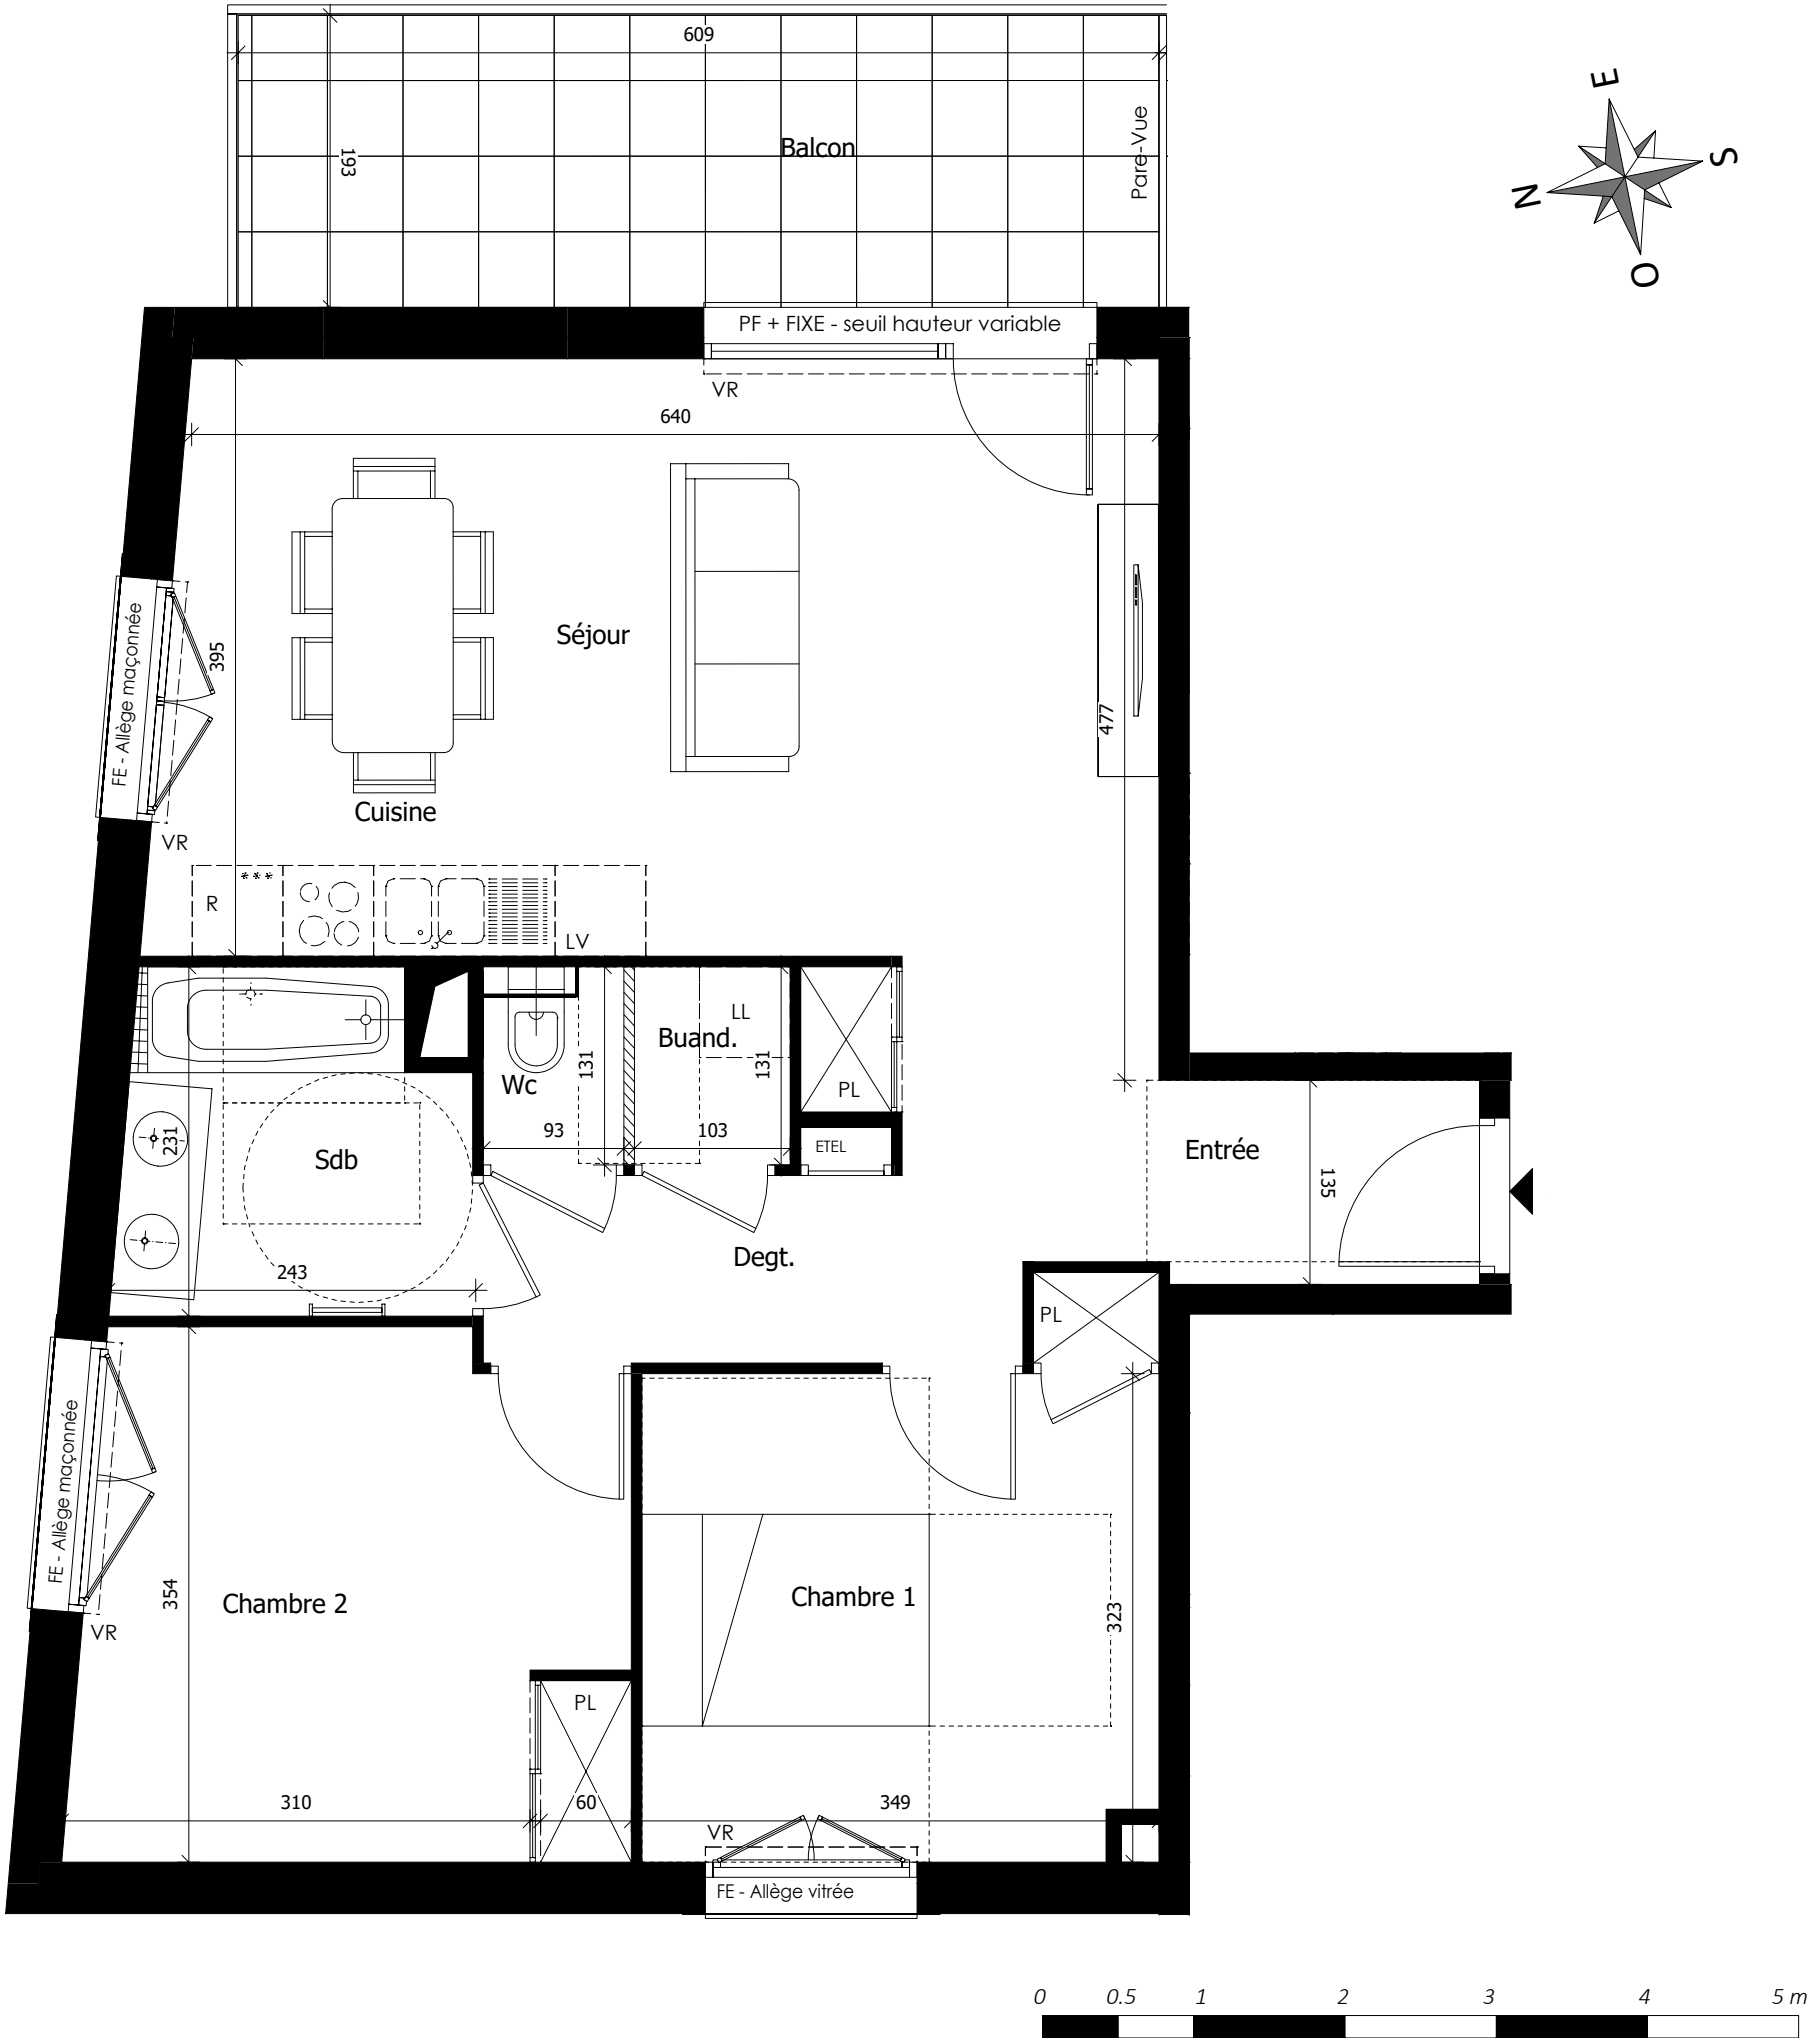

L'ECRIN DES SOURCES

224-254 Avenue de la Bénite Fontaine
74800 LA-ROCHE-SUR-FORON

BATIMENT	B
APPARTEMENT	332
NIVEAU	3
TYPE	3 pièces

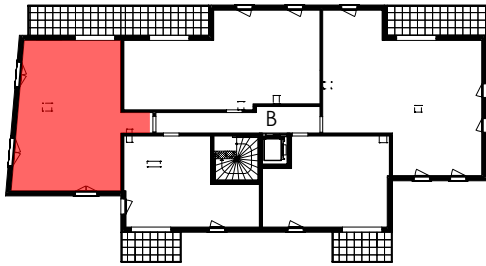

ENTREE	5.49 m²
RECEPTION	27.34 m²
SEJOUR	22.10 m²
CUISINE	5.24 m²
CHAMBRE 1	11.42 m²
CHAMBRE 2	12.34 m²
DEGT.	3.95 m²
SDB	5.01 m²
BUAND.	1.35 m²
WC	1.09 m²

TOTAL SURFACE HABITABLE	67.99 m²
BALCON	11.75 m²
TOTAL SURFACES ANNEXES	11.75 m²

155 Rue Jean-Jacques Rousseau
92 130 ISSY-LES-MOULINEAUX
Tel: 04 37 23 62 82



www.ogic.fr

NB : le présent document exprime la figure et les dispositions générales de l'appartement. Les surfaces indiquées sont approximatives. Des variations peuvent intervenir en fonction des contraintes techniques et/ou réglementaires de la réalisation, tant en ce qui concerne les dimensions libres que l'équipement. Les retombées de poutres, faux-plafonds, soffites, canalisations, ne sont pas tous figurés et peuvent être modifiés pour des raisons techniques. Les éléments de mobiliers de cuisine et les implantations des équipements électriques sont présentés à titre indicatif et ne sont pas contractuels. Les éventuelles plantations dans les jardins privatifs ou espaces communs ne sont pas contractuelles.