




LEGENDE PLAN	
EV :	Evier
LV :	Lave-vaisselle
LL :	Lave-linge
RF :	Réfrigérateur
CU :	Plaque de cuisson
CH :	Chaudière gaz individuelle
SS :	Sèche-serviette
PF :	Porte-fenêtre
F :	Fenêtre ouvrante
FF :	Fenêtre fixe
FT :	Fenêtre de toit
VR :	Volet roulant
PL :	Placard
ETEL :	Tableau électrique
//////// Soffites et faux-plafonds	
Hauteur sous faux-plafond = 2.20m	
-----	Poutres et retombées
	Carrelage au sol

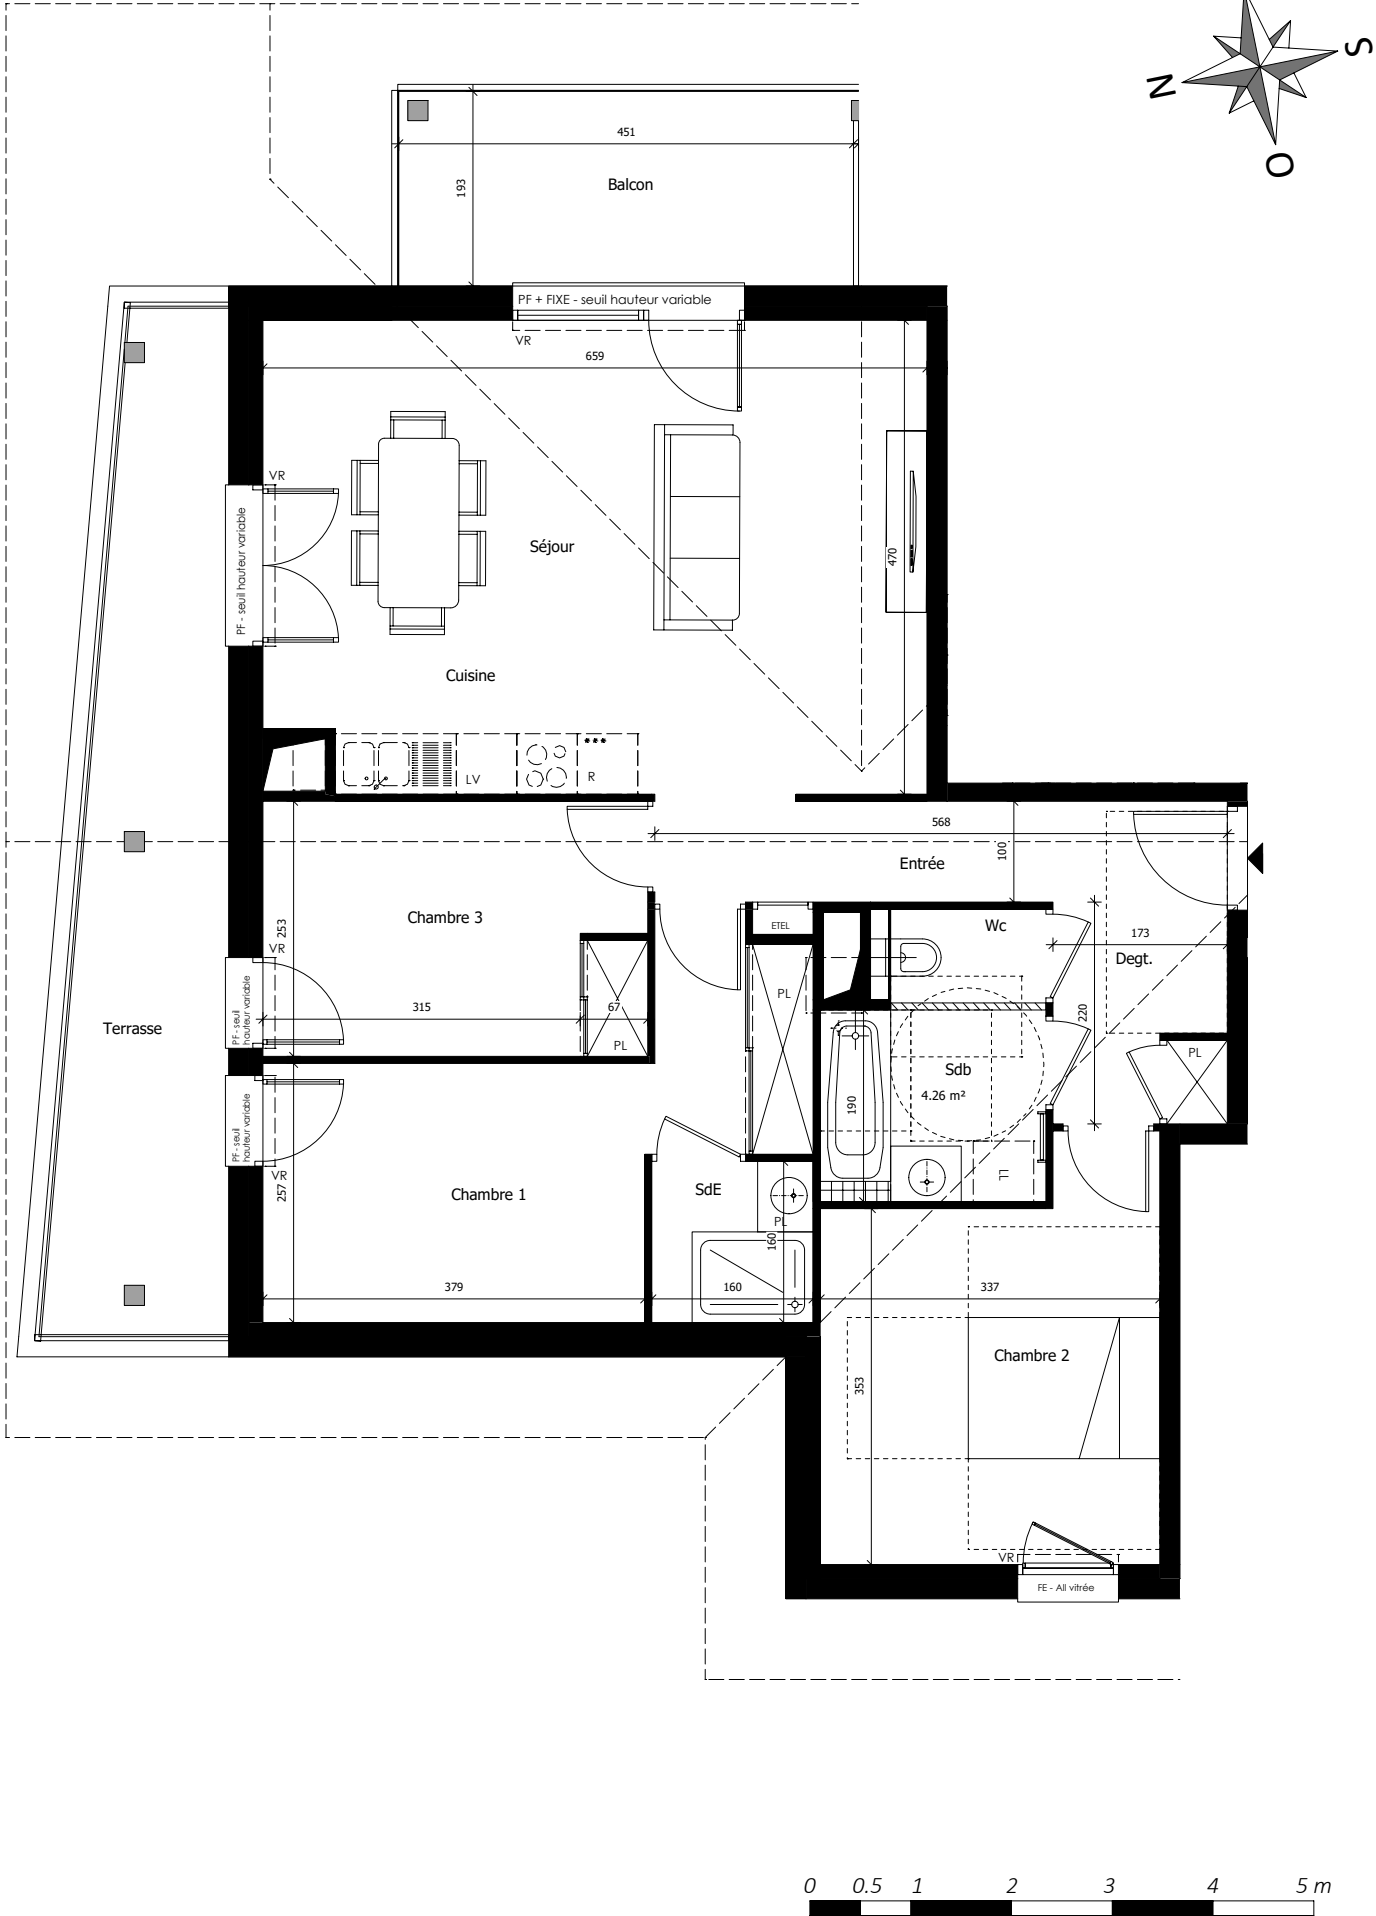

L'ECRIN DES SOURCES

224-254 Avenue de la Bénite Fontaine
74800 LA-ROCHE-SUR-FORON

BATIMENT	B
APPARTEMENT	441
NIVEAU	COMBLES
TYPE	4 pièces

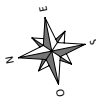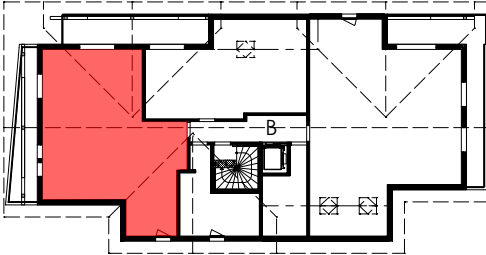

ENTREE	5.68 m ²
RECEPTION	30.59 m ²
SEJOUR	25.11 m ²
CUISINE	5.48 m ²
CHAMBRE 1	13.24 m ²
CHAMBRE 2	12.71 m ²
CHAMBRE 3	9.53 m ²
SDB	4.26 m ²
SdE	2.56 m ²
DEGT.	3.70 m ²
WC	1.43 m ²

TOTAL SURFACE HABITABLE	83.70 m ²
-------------------------	----------------------

TERRASSE	14.34 m ²
BALCON	8.63 m ²
TOTAL SURFACES ANNEXES	22.97 m ²

155 Rue Jean-Jacques Rousseau
92 130 ISSY-LES-MOULINEAUX
Tel: 04 37 23 62 82



www.ogic.fr

NB : le présent document exprime la figure et les dispositions générales de l'appartement. Les surfaces indiquées sont approximatives. Des variations peuvent intervenir en fonction des contraintes techniques et/ou réglementaires de la réalisation, tant en ce qui concerne les dimensions libres que l'équipement. Les retombées de poutres, faux-plafonds, soffites, canalisations, ne sont pas tous figurés et peuvent être modifiés pour des raisons techniques. Les éléments de mobiliers de cuisine et les implantations des équipements électriques sont présentés à titre indicatif et ne sont pas contractuels. Les éventuelles plantations dans les jardins privatifs ou espaces communs ne sont pas contractuelles.