


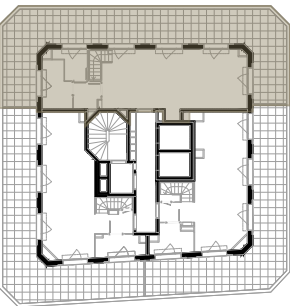

|             |           |
|-------------|-----------|
| CAGE        | A         |
| APPARTEMENT | A1151 BAS |
| TYPE        | T5 duplex |
| NIVEAU      | R+11      |




|                                |                 |
|--------------------------------|-----------------|
| SEJOUR / CUISINE               | 38.0 m²         |
| BUANDERIE                      | 3.7 m²          |
| CHAMBRE 1                      | 13.5 m²         |
| CHAMBRE 2                      | 10.0 m²         |
| CHAMBRE 3                      | 10.0 m²         |
| CHAMBRE 4                      | 11.4 m²         |
| SALLE D'EAU 1                  | 5.8 m²          |
| SALLE DE BAIN                  | 4.6 m²          |
| SALLE D' EAU 2                 | 3.0 m²          |
| DGT 1                          | 3.2 m²          |
| DGT 2                          | 4.8 m²          |
| <b>TOTAL SURFACE HABITABLE</b> | <b>108.0 m²</b> |
| TERRASSE                       | 60.3 m²         |
| <b>TOTAL SURFACE ANNEXE</b>    | <b>60.3 m²</b>  |



NB 1 : Le mobilier présent dans les chambres et séjours est placé à titre indicatif et n'est pas compris dans la vente  
NB 2 : Le présent document exprime la figure et les dispositions générales de l'appartement. Les surfaces sont approximatives. Des variations peuvent intervenir en fonction de contraintes techniques et/ou réglementaires de la réalisation, tant en ce qui concerne les dimensions libres que l'équipement. Les retombées de poutres, faux-plafonds, soffites, canalisations, ne sont pas tous figurés et peuvent être modifiés pour des raisons techniques. La hauteur sous soffites, faux-plafonds et retombées de poutres ne serait être inférieure à 2,00 m. Les éléments de mobiliers de cuisine et les implantations des équipements électriques sont présentés à titre indicatif.  
NB 3 : Le sens du calepinage du carrelage ou dalles extérieures est dessiné à titre indicatif.  
NB 4 : Les illustrations demeurent non contractuelles.

DATE : 08/04/2026      INDICE : 0

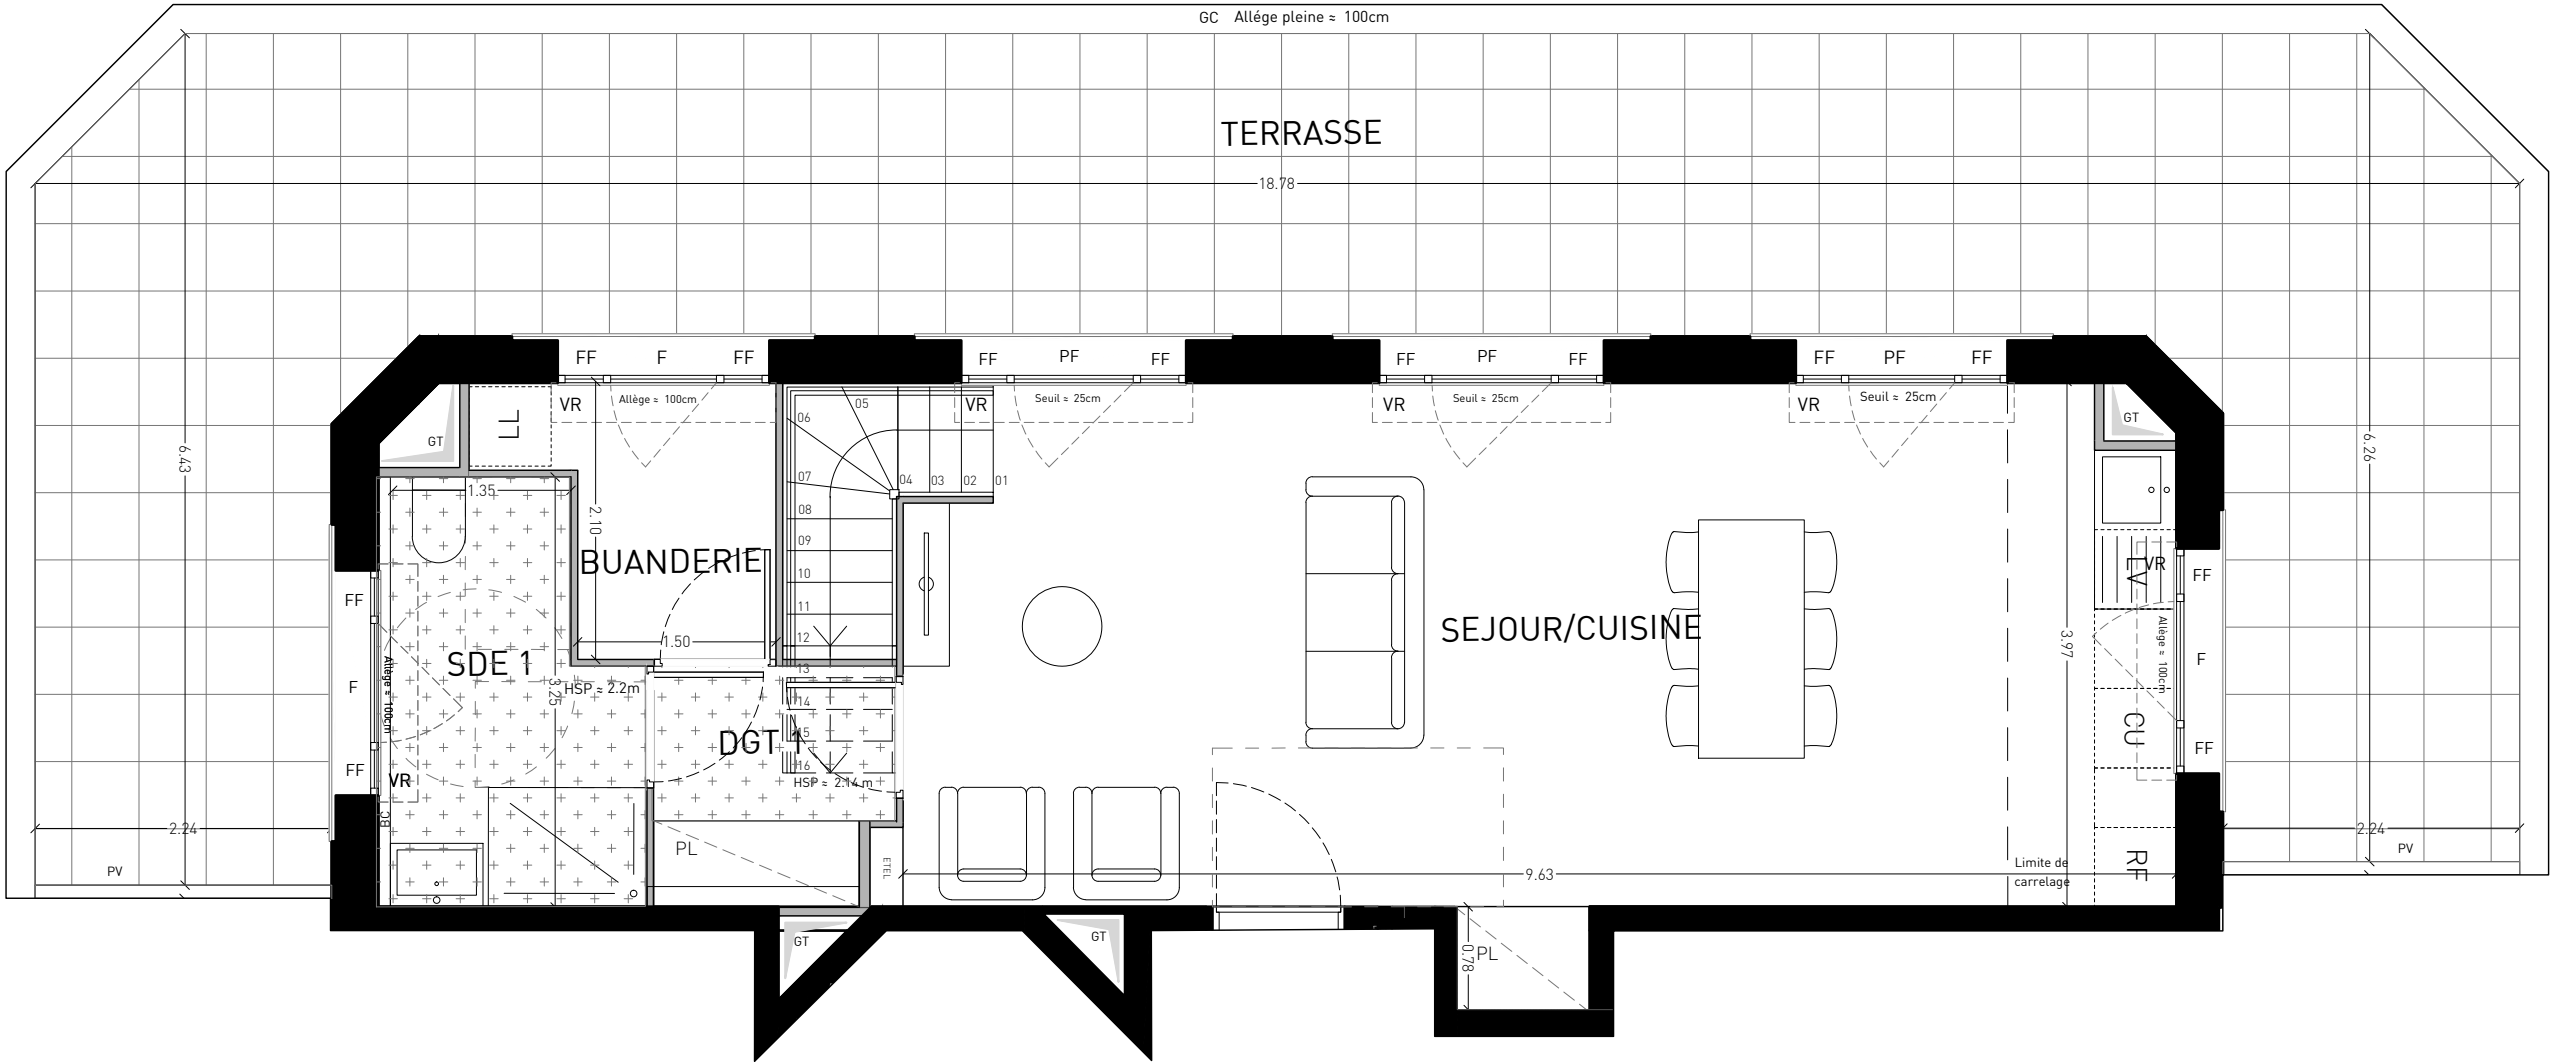

|    |                  |      |                         |     |                         |       |                                              |
|----|------------------|------|-------------------------|-----|-------------------------|-------|----------------------------------------------|
| PV | Pare-vue         | CU   | Plaques de cuisson      | GT  | Gaine technique         | VR/ST | Volet roulant / Store                        |
| LL | Lave linge       | TRI  | Emplacement pour le tri | HSP | Hauteur sous plafond    | EP    | Descente eau pluviale                        |
| LV | Lave vaisselle   | EL   | Emplacement libre       | PV  | Pare vue                | GC    | Garde corps                                  |
| SS | Sèche serviettes | PL   | Placard                 |     | Soffite et faux plafond | E     | Évacuation                                   |
| RF | Réfrigérateur    | PF   | Porte fenêtre           |     | Poutres et retombées    | BC    | Banquette carrelée                           |
| EV | Evier            | F/FF | Fenêtre / Fenêtre fixe  |     | Porte coulissante       | ETEL  | Emplacement technique électrique du logement |



|             |            |
|-------------|------------|
| CAGE        | A          |
| APPARTEMENT | A1151 HAUT |
| TYPE        | T5 duplex  |
| NIVEAU      | R+12       |




|                                |                 |
|--------------------------------|-----------------|
| SEJOUR / CUISINE               | 38.0 m²         |
| BUANDERIE                      | 3.7 m²          |
| CHAMBRE 1                      | 13.5 m²         |
| CHAMBRE 2                      | 10.0 m²         |
| CHAMBRE 3                      | 10.0 m²         |
| CHAMBRE 4                      | 11.4 m²         |
| SALLE D'EAU 1                  | 5.8 m²          |
| SALLE DE BAIN                  | 4.6 m²          |
| SALLE D' EAU 2                 | 3.0 m²          |
| DGT 1                          | 3.2 m²          |
| DGT 2                          | 4.8 m²          |
| <b>TOTAL SURFACE HABITABLE</b> | <b>108.0 m²</b> |
| TERRASSE                       | 60.3 m²         |
| <b>TOTAL SURFACE ANNEXE</b>    | <b>60.3 m²</b>  |



NB 1 : Le mobilier présent dans les chambres et séjours est placé à titre indicatif et n'est pas compris dans la vente  
NB 2 : Le présent document exprime la figure et les dispositions générales de l'appartement. Les surfaces sont approximatives. Des variations peuvent intervenir en fonction de contraintes techniques et/ou réglementaires de la réalisation, tant en ce qui concerne les dimensions libres que l'équipement. Les retombées de poutres, faux-plafonds, soffites, canalisations, ne sont pas tous figurés et peuvent être modifiés pour des raisons techniques. La hauteur sous soffites, faux-plafonds et retombées de poutres ne serait être inférieure à 2,00 m. Les éléments de mobiliers de cuisine et les implantations des équipements électriques sont présentés à titre indicatif.  
NB 3 : Le sens du calepinage du carrelage ou dalles extérieures est dessiné à titre indicatif.  
NB 4 : Les illustrations demeurent non contractuelles.

|                   |            |
|-------------------|------------|
| DATE : 08/04/2026 | INDICE : 0 |
|-------------------|------------|

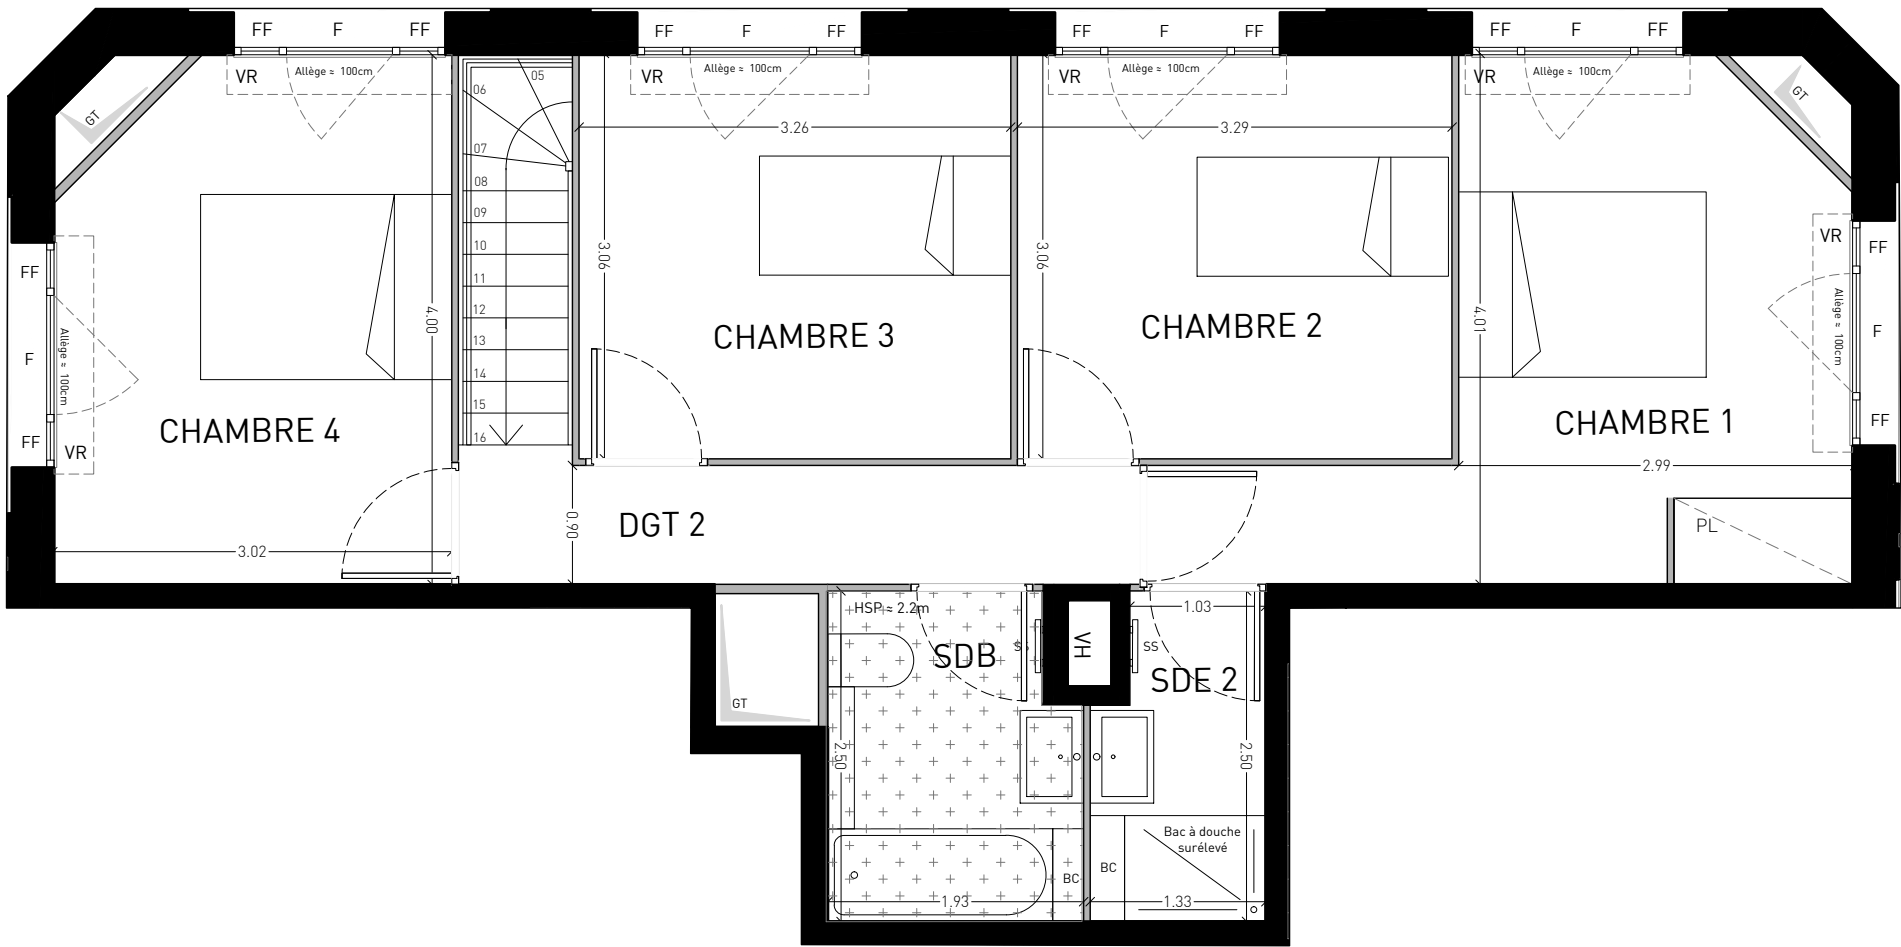

LEGENDE

|    |                  |      |                         |           |                         |       |                                              |
|----|------------------|------|-------------------------|-----------|-------------------------|-------|----------------------------------------------|
| PV | Pare-vue         | CU   | Plaques de cuisson      | GT        | Gaine technique         | VR/ST | Volet roulant / Store                        |
| LL | Lave linge       | TRI  | Emplacement pour le tri | HSP       | Hauteur sous plafond    | EP    | Descente eau pluviale                        |
| LV | Lave vaisselle   | EL   | Emplacement libre       | PV        | Pare vue                | GC    | Garde corps                                  |
| SS | Sèche serviettes | PL   | Placard                 | [Pattern] | Soffite et faux plafond | E     | Évacuation                                   |
| RF | Réfrigérateur    | PF   | Porte fenêtre           | [Dashed]  | Poutres et retombées    | BC    | Banquette carrelée                           |
| EV | Evier            | F/FF | Fenêtre / Fenêtre fixe  | [Arrow]   | Porte coulissante       | ETEL  | Emplacement technique électrique du logement |

