
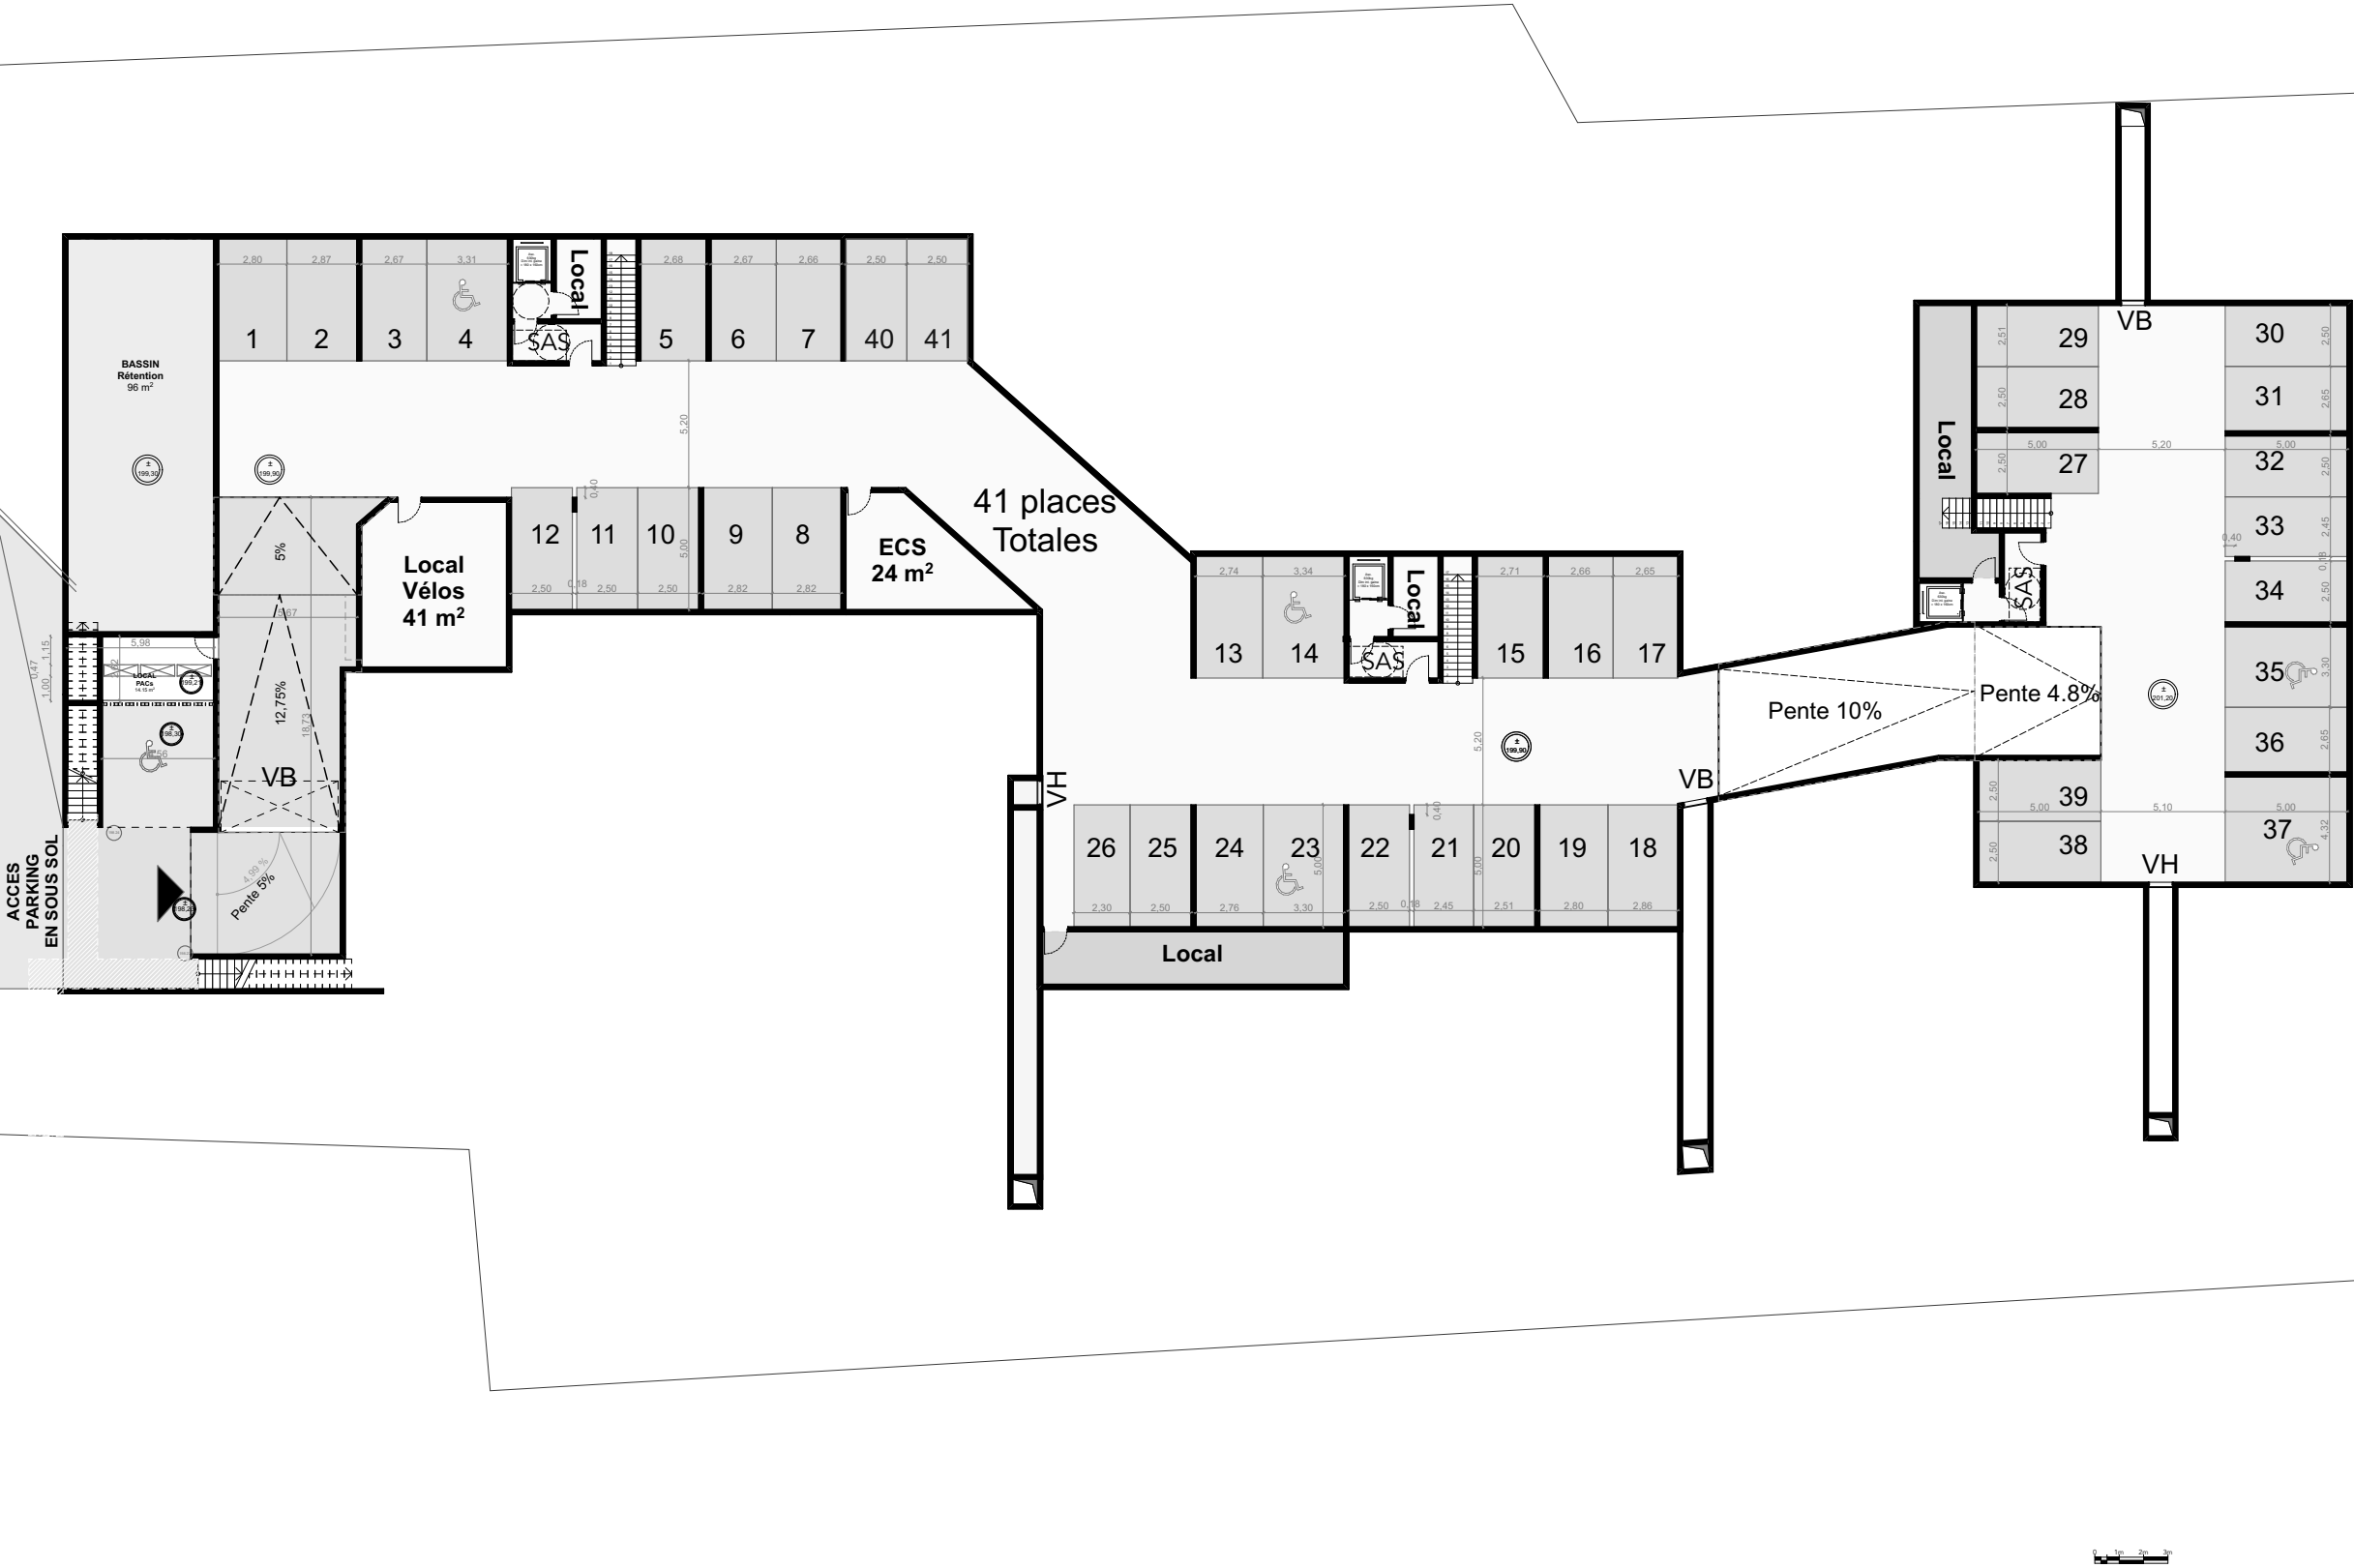


Clos Saint Albert

127 Avenue Jean Pelisse
13 122 Aix en Provence

Sous-sol
Stationnement

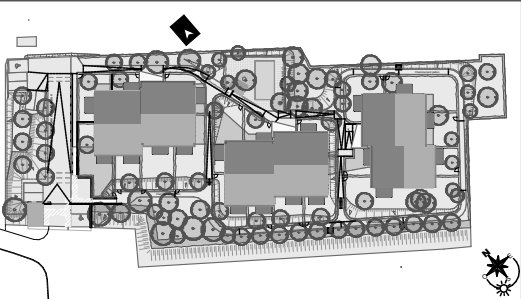

SCCV Aix Jean Pelisse
58 avenue Edouard Vaillant
92 100 BOULOGNE
BILLANCOURT
Tél: 01 55 20 31 11
Fax: 01 55 20 31 30
www.ogic.fr



NB : Le présent document exprime la figure et les dispositions générales de l'appartement. Les surfaces sont approximatives. Des variations peuvent intervenir en fonction de contraintes techniques et/ou réglementaires de la réalisation tant en ce qui concerne les dimensions libres que l'équipement. Les retombéesde poutres , faux plafonds, soffites, canalisations, ne sont pas tous figurés et peuvent être modifiés pour des raisons techniques. La hauteur sous soffites, faux plafonds et retombée de poutre ,e serait être inférieure à 2,00m . Les éléments de mobiliers de cuisine et les implantaions des équipements électriques sont présentés à titre indicatif.

Date d'édition: 24/06/2024	Indice: A
Date d'édition: 07/04/2025	Indice: B
Date d'édition: 10/04/2025	Indice: C