


SECONDE
NATURE

16, rue Gaston Berger
13010 Marseille

Bâtiment	M2
Appartement	M2-451
Niveau	R+4
Type	T5

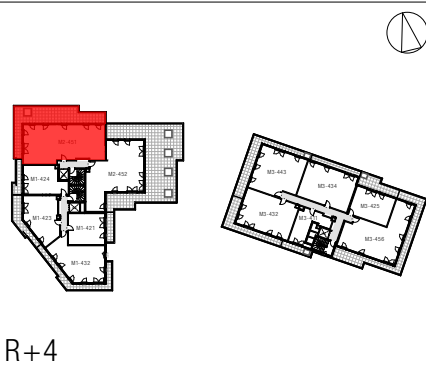

Séjour / cuisine	37,24
Chambre 01	14,16
Chambre 03	10,28
Chambre 02	9,96
Chambre 04	9,08
Entrée	6,62
Dégt	5,59
SdB	5,56
SdE/Wc	2,83
Wc	1,83
Total surfaces habitables	103,15 m²
Terrasse	62,83
Total surfaces annexes	62,83 m²


néole

immobilier

SCCV MARSEILLE GASTON
BERGER
58/60 Avenue Edouard Vaillant
92100 BOULOGNE
BILLANCOURT
Tél. 04.86.76.08.49
aquilichini@gic.fr

NB: Le présent document exprime la figure et les dispositions générales de l'agencement. Les surfaces sont approximatives. Des variations peuvent intervenir en fonction de contraintes techniques et/ou réglementaires de la réalisation, tant en ce qui concerne les dimensions libres que l'équipement. Les retombées de poutres, faux-plafonds, soffites, canalisations, ne sont pas tous figurés et peuvent être modifiés pour des raisons techniques. La hauteur sous soffites, faux-plafonds et retombées de poutres ne seraient être inférieures à 2,00m. Les éléments de mobilier de cuisine et les implantations des équipements électriques sont présentés à titre indicatif.

01/06/2022	Indice A

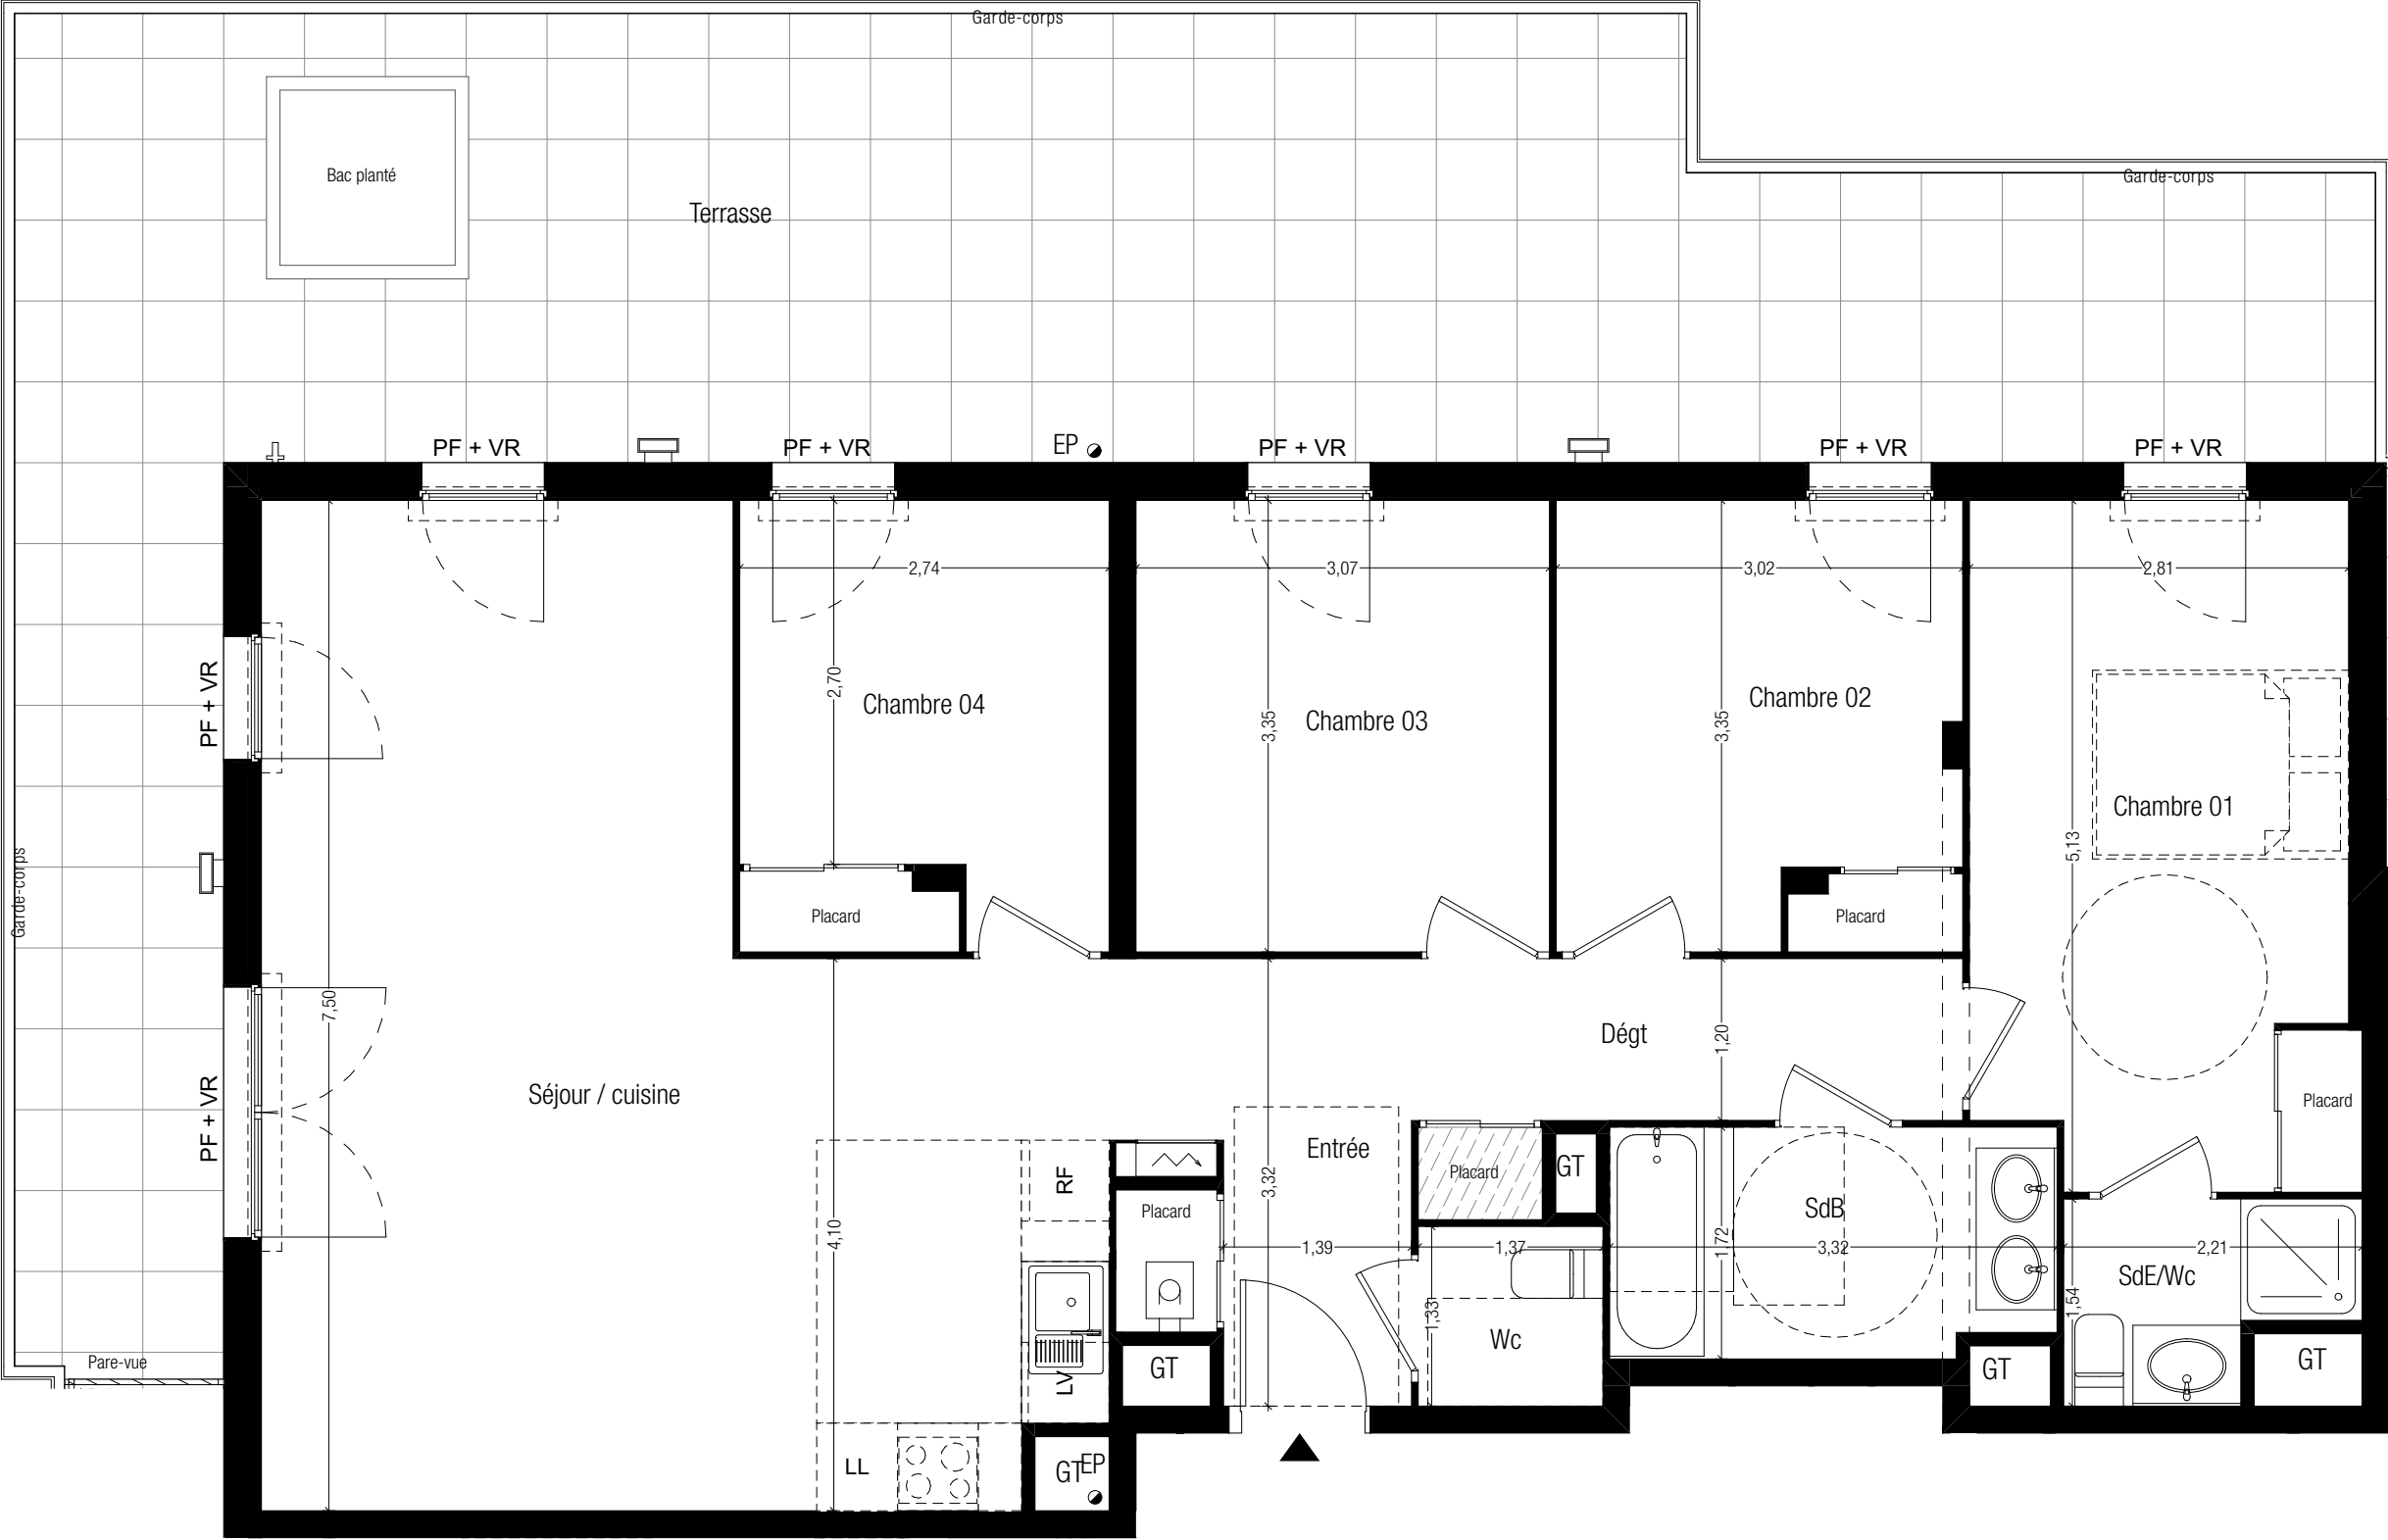

LEGENDE PLAN

Lave-vaisselle	Réfrigérateur	Chaudière indiv.	EP	Descente pluviale	VR	Volet Roulant	Robinet de puisage	Seuils balcons : entre 4 cm et 15 cm	Seuils terrasses RDC : 0 cm
Lave-linge	Cuisson	Tableau électrique	GT	Gaine technique	PF	Porte-fenêtre	Point lumineux	Seuils terrasses : entre 4 et 25 cm	
			Soffites et Faux plafonds		F	Fenêtre	Masquette		