


CONTEMPLATION

10 av. de la Republique 69370 St
Didier au Mont d'Or

Appartement
Niveau
Type

F.I.5.4
RDC
T₅

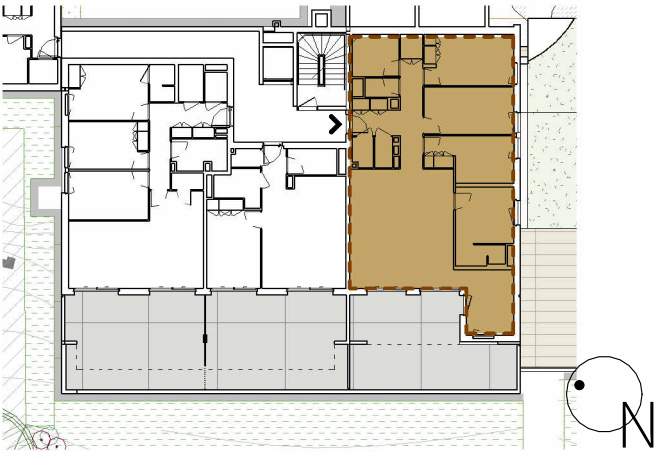

Entrée / Dgt / Pl.	11.48 m²
Séjour / Cuisine	43.91 m²
Chambre 1 / Sde	12.13 m²
Chambre 2 / Pl.	10.43 m²
Chambre 3	11.83 m²
Chambre 4 / Pl.	12.73 m²
Salle de bain	5.47 m²
WC 1	1.69 m²
WC 2	1.83 m²
Buanderie	1.50 m²
Rangement	1.52 m²
Total des surface habitables	114.52 m²

Surfaces annexe

Terrasse	36.27 m ²
----------	----------------------

SCCV SAINT DIDIER
10 AV. DE LA REPUBLIQUE


222 Cours Lafayette
69003 LYON
Tel : 04 37 23 62 80
Fax :04 37 57 19 90



AUM

NB : Le présent document exprime la figure et les dispositions générales de l'appartement. Les surfaces indiquées sont approximatives. Des variations peuvent intervenir en fonction des contraintes techniques et/ou réglementaires de la réalisation, tant en ce qui concerne les dimensions libres que l'équipement. Les retombées de poutre, faux plafond, soffites, canalisations, ne sont pas tous figurés et peuvent être modifiés pour des raisons techniques. Les mobiliers sont présents à titre indicatifs, ils ne seront pas fournis. Les éléments de mobilier de cuisine et les implantations des équipements électriques sont présentés à titre indicatif et ne sont pas contractuels. Les éventuelles plantations dans les jardins privés ou espaces communs ne sont pas contractuelles.

F.I.5.4

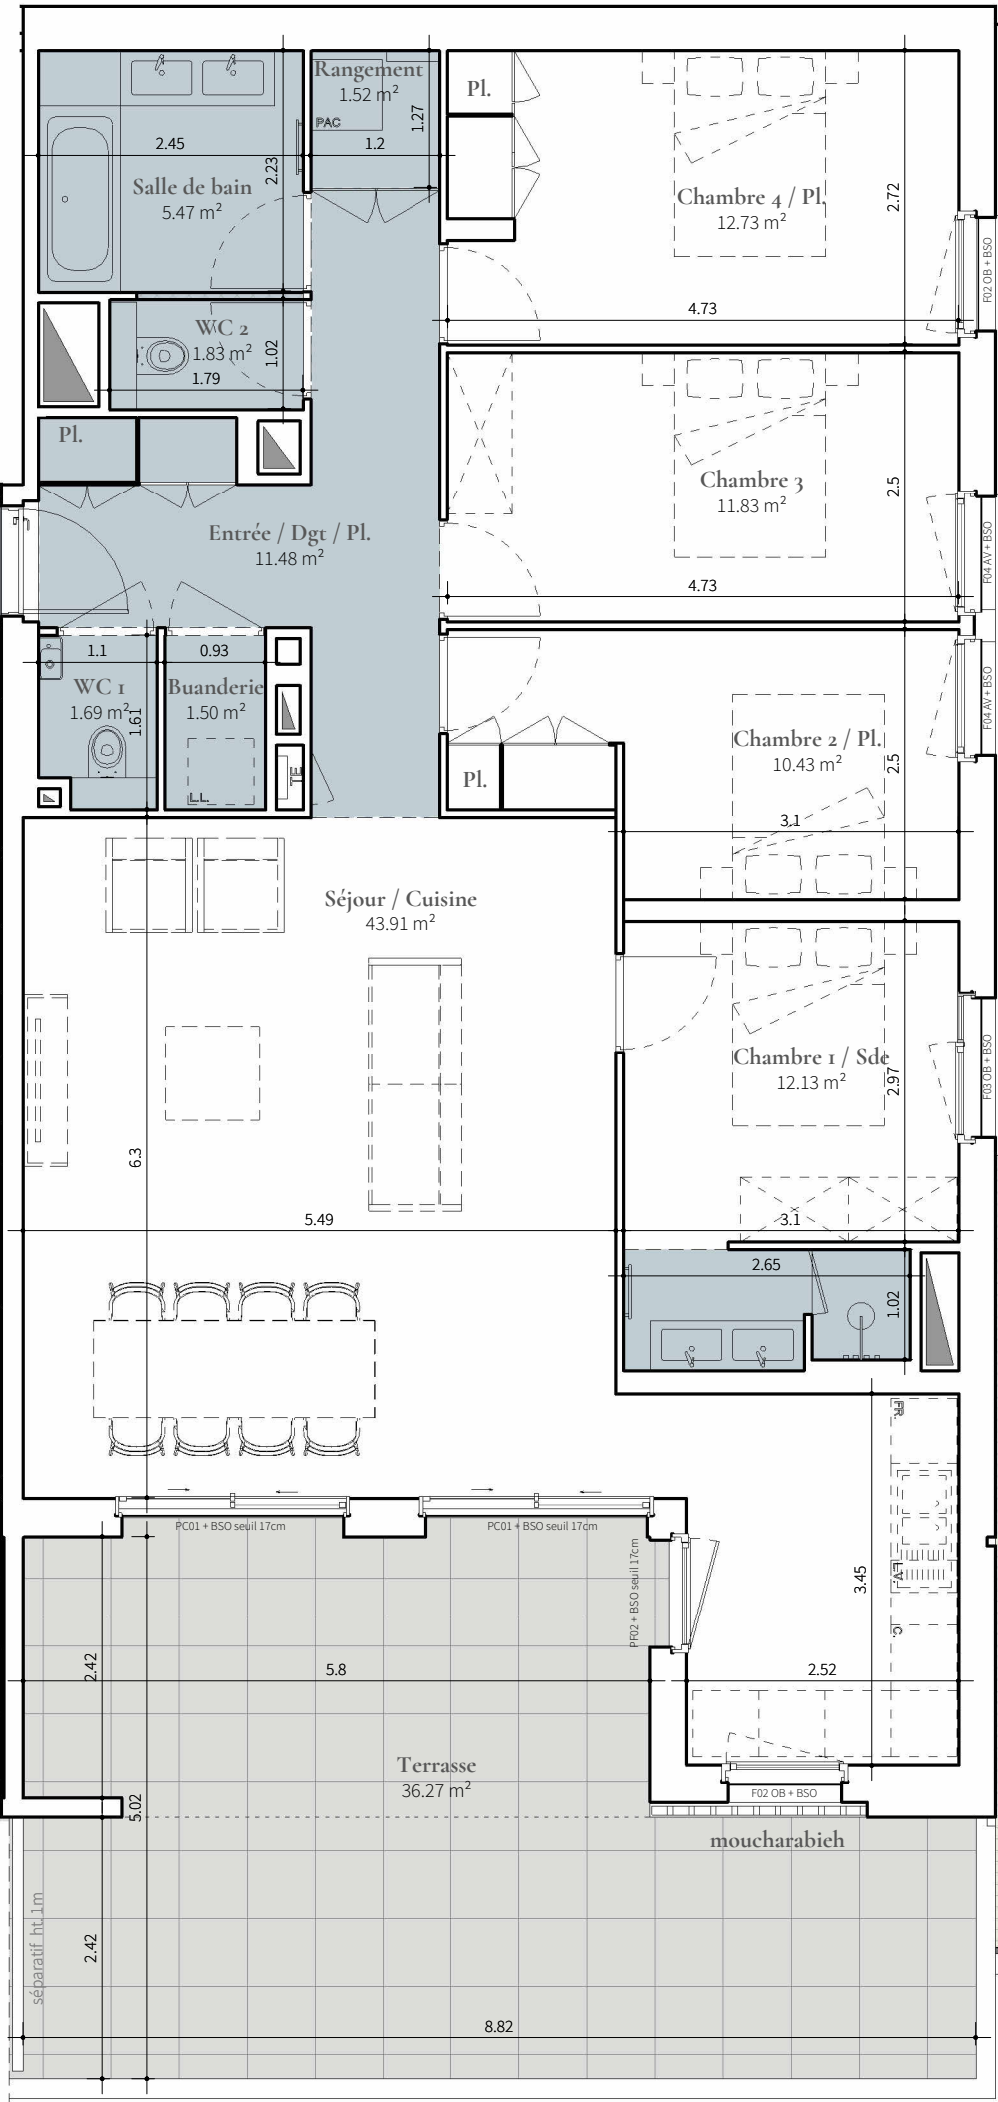

LEGENDE

- F

- fenêtre allège pleine
- FAV

- fenêtre allège vitrée
- PF

- porte-fenêtre
- OB

- oscillo-battant
- BSO

- brises soleil orientables
- LL

- lave-linge
- LV

- lave-vaisselle
- C

- cuisson
- FR

- réfrigérateur
- PAC

- module intérieur PAC
- TE

- tableau électrique
- PL

- placard
- soffites et faux plafonds
- cloison amovible
- sèche-serviette

La hauteur libre est de 2.70m à l'exception des espaces situés sous les soffites et faux plafonds.




CONTEMPLATION

10 av. de la Republique 69370 St
Didier au Mont d'Or

Appartement
Niveau
Type

F.I.5.4.
RDC
T₅

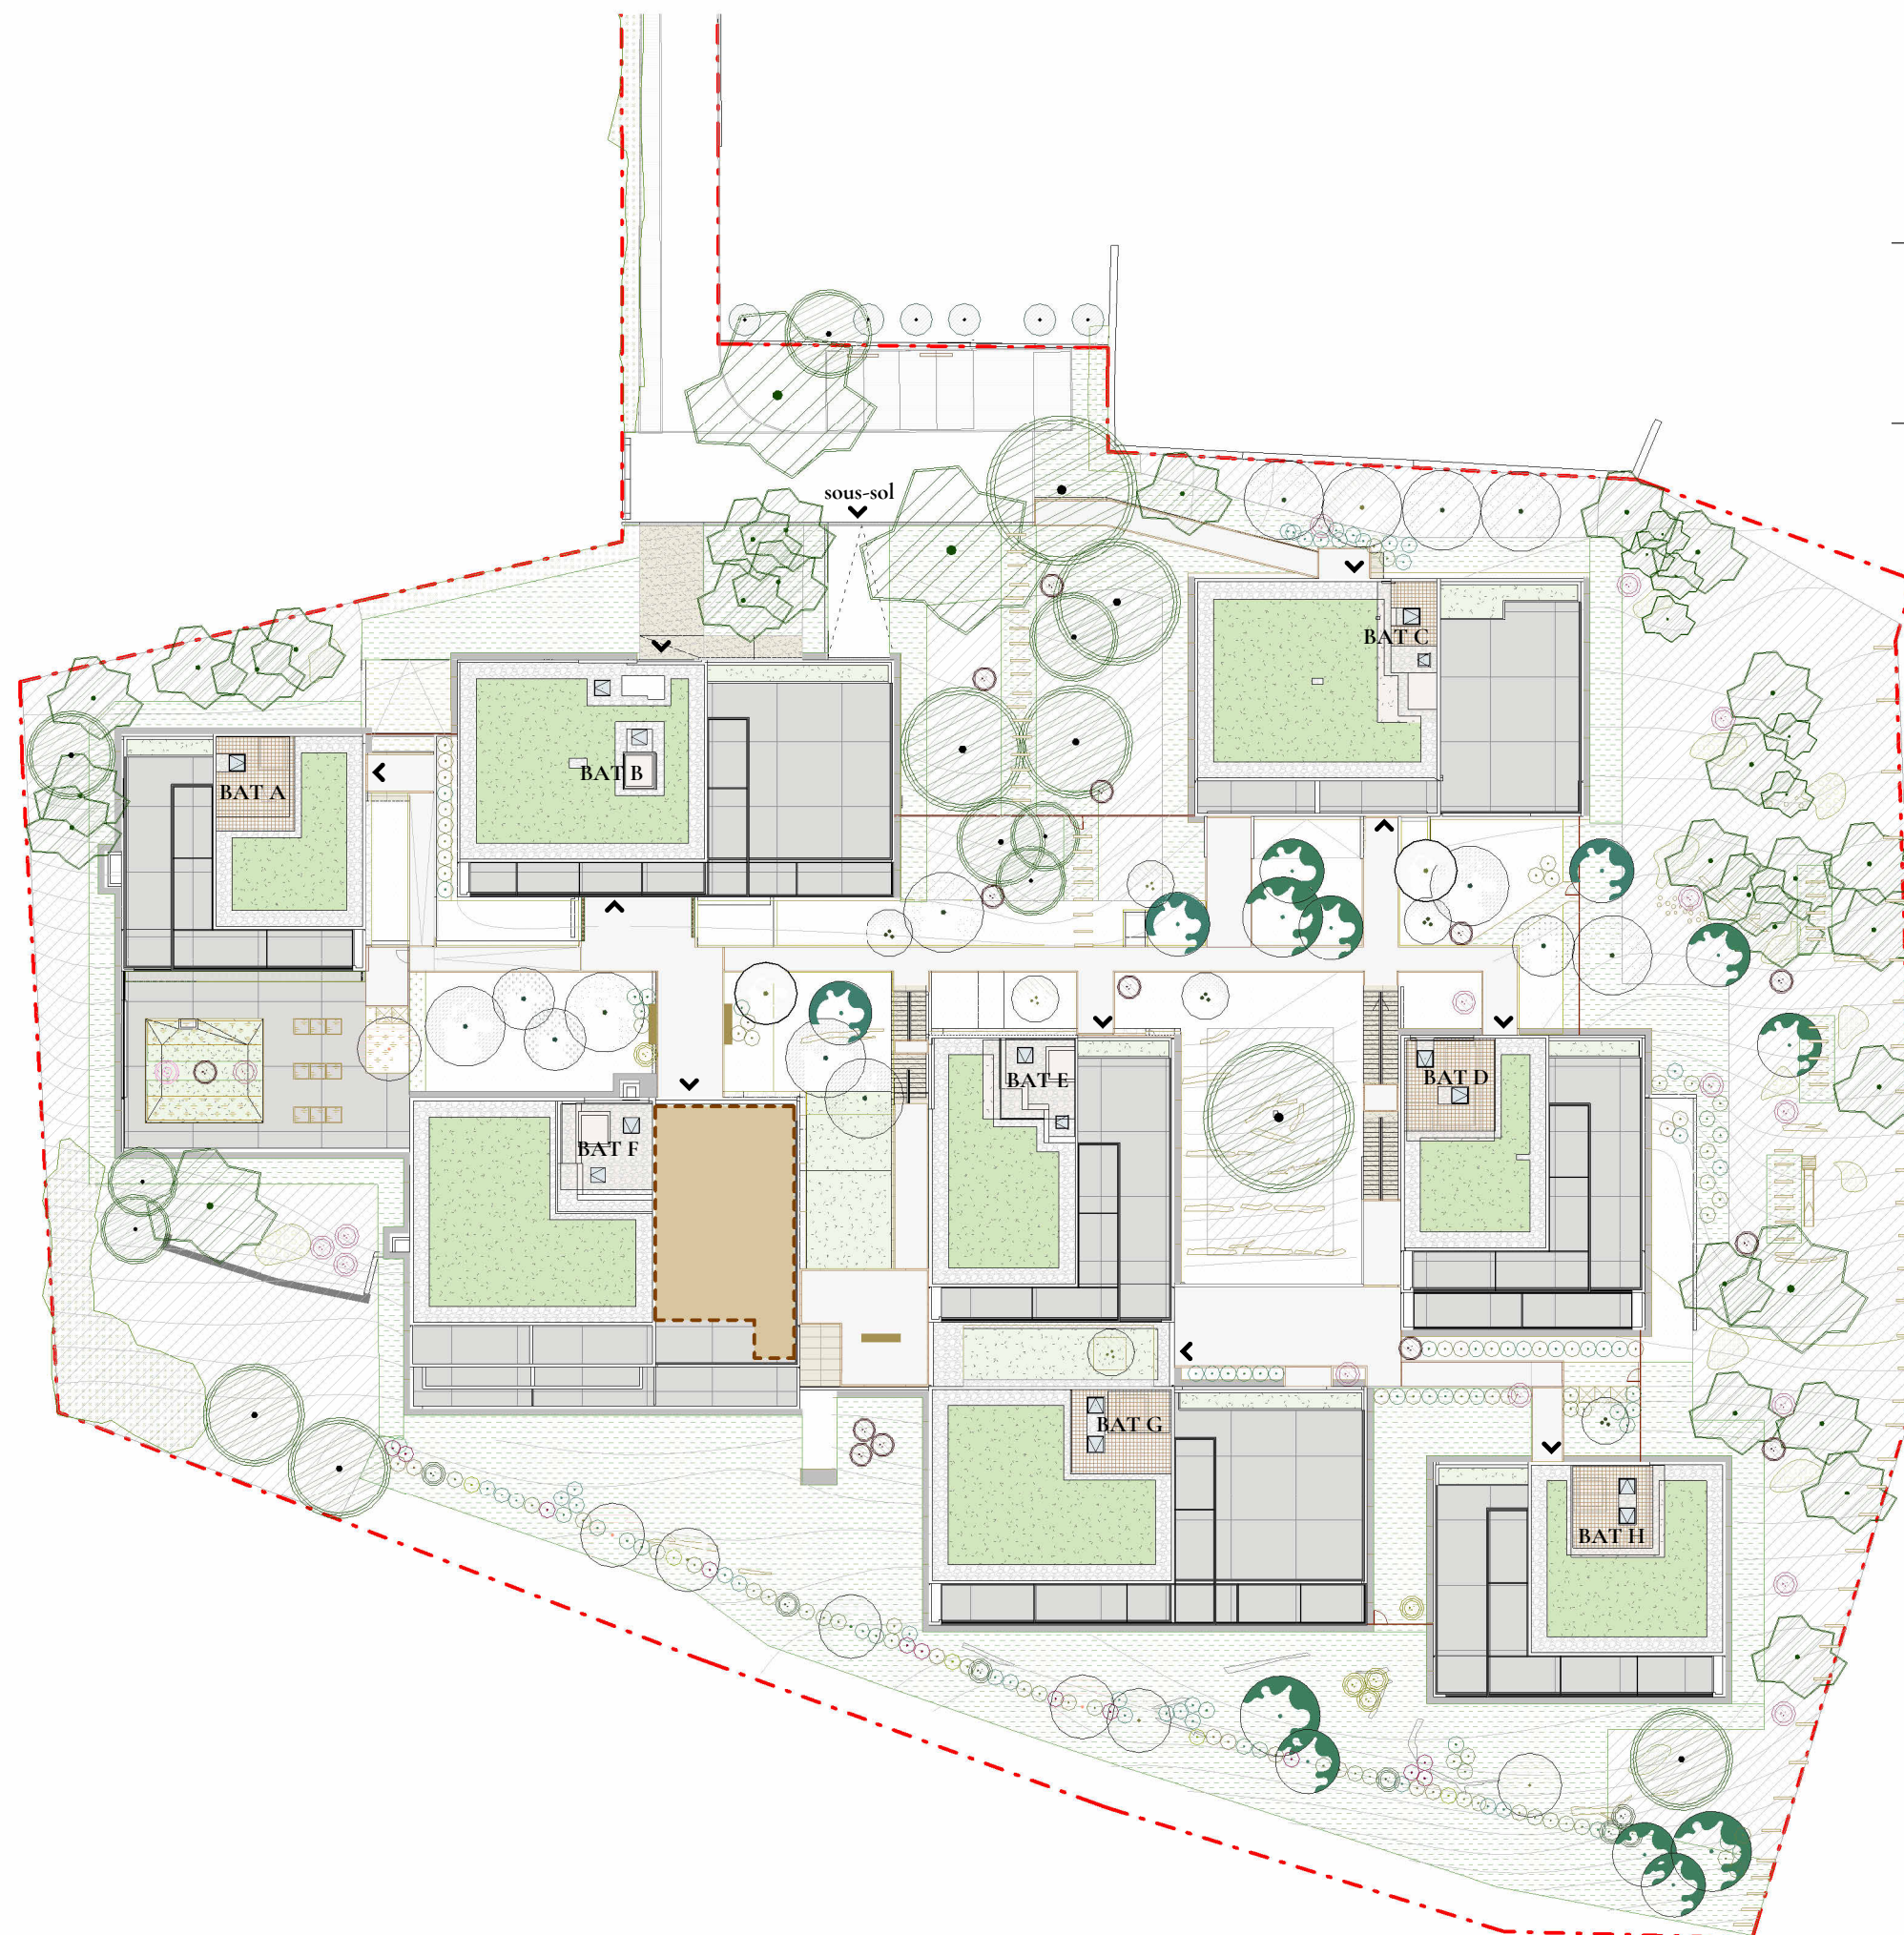

SCCV SAINT DIDIER
10 AV. DE LA REPUBLIQUE

222 Cours Lafayette
69003 LYON
Tel : 04 37 23 62 80
Fax : 04 37 57 19 90

OGIC une nouvelle
nature de ville

AUM

17.10.2023

INDICE F

0 5m 10m

