

AU RYTHME DES ARBRES

15-17 Montée de verdun
69160 TASSIN LA DEMI LUNE




Appartement	B242
Niveau	R+2
Type	4 pièces

SCCV TASSIN 15 MONTÉE DE VERDUN
222 Cours LAFAYETTE
69003 LYON



Date: 04/08/2022

Indice : A

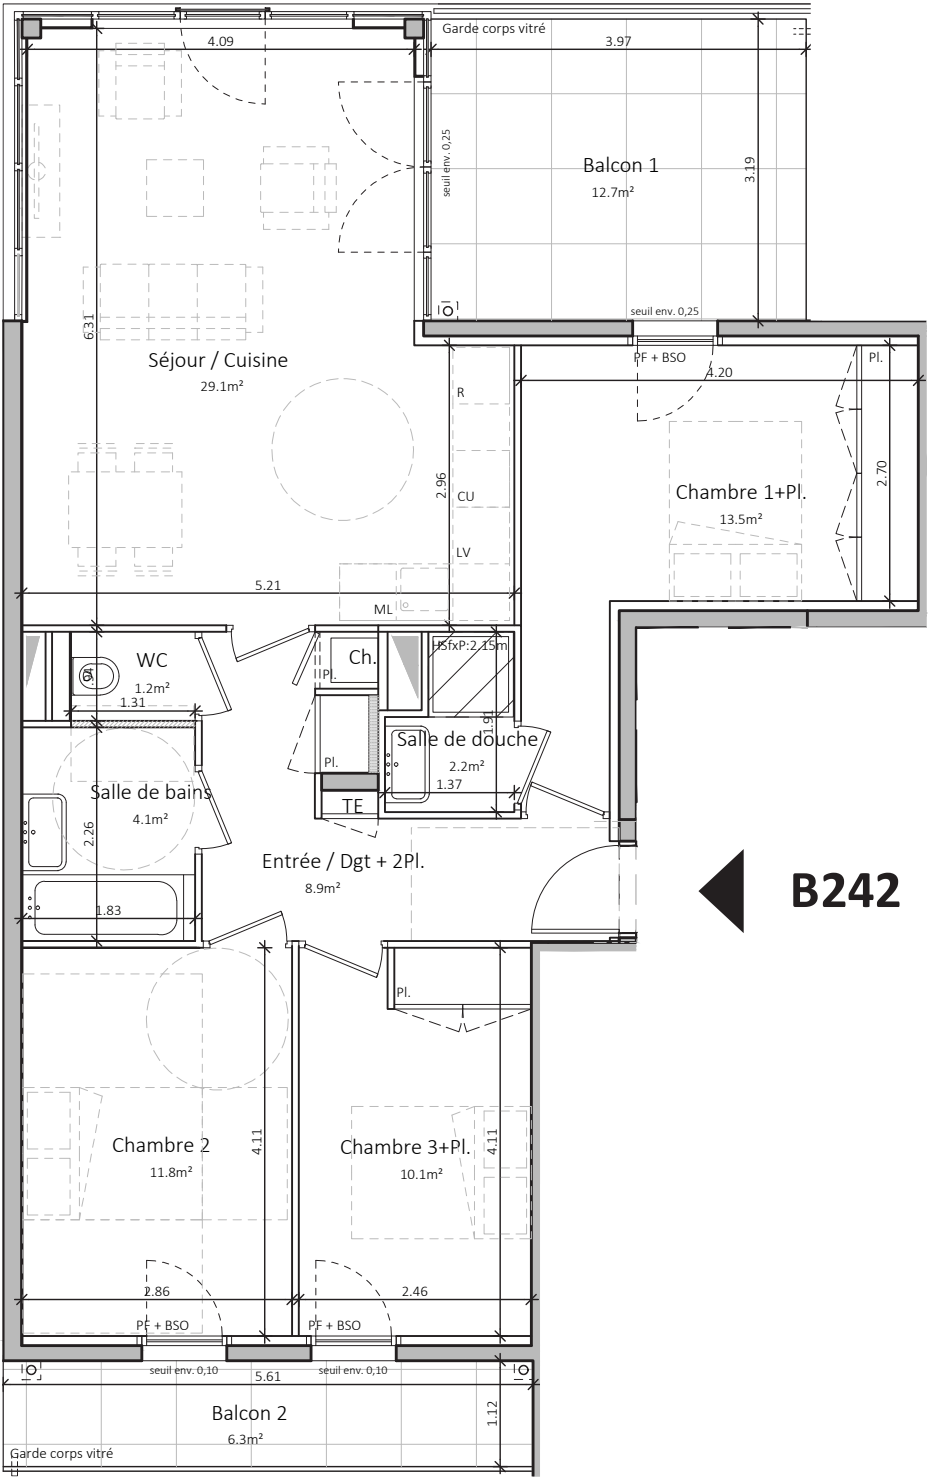


B242

LEGENDE PLAN


ML	Machine à laver
LV	Lave-vaisselle
R	Réfrigérateur
CU	Cuisson
CH	Chaudière
TE	Tableau électrique
Pl.	Placard
F	Fenêtre allège pleine
PF	Porte fenêtre
FAV	Fenêtre allège vitrée
GCV	Garde-corps vitré
BSO	Brise soleil orientable
HSFxP	hauteur sous faux plafond
	Soffites et faux plafonds
	cloison démontable
	caisson carrelé

La hauteur libre est de 2.50m à l'exception des espaces situés sous les soffites et faux plafonds.

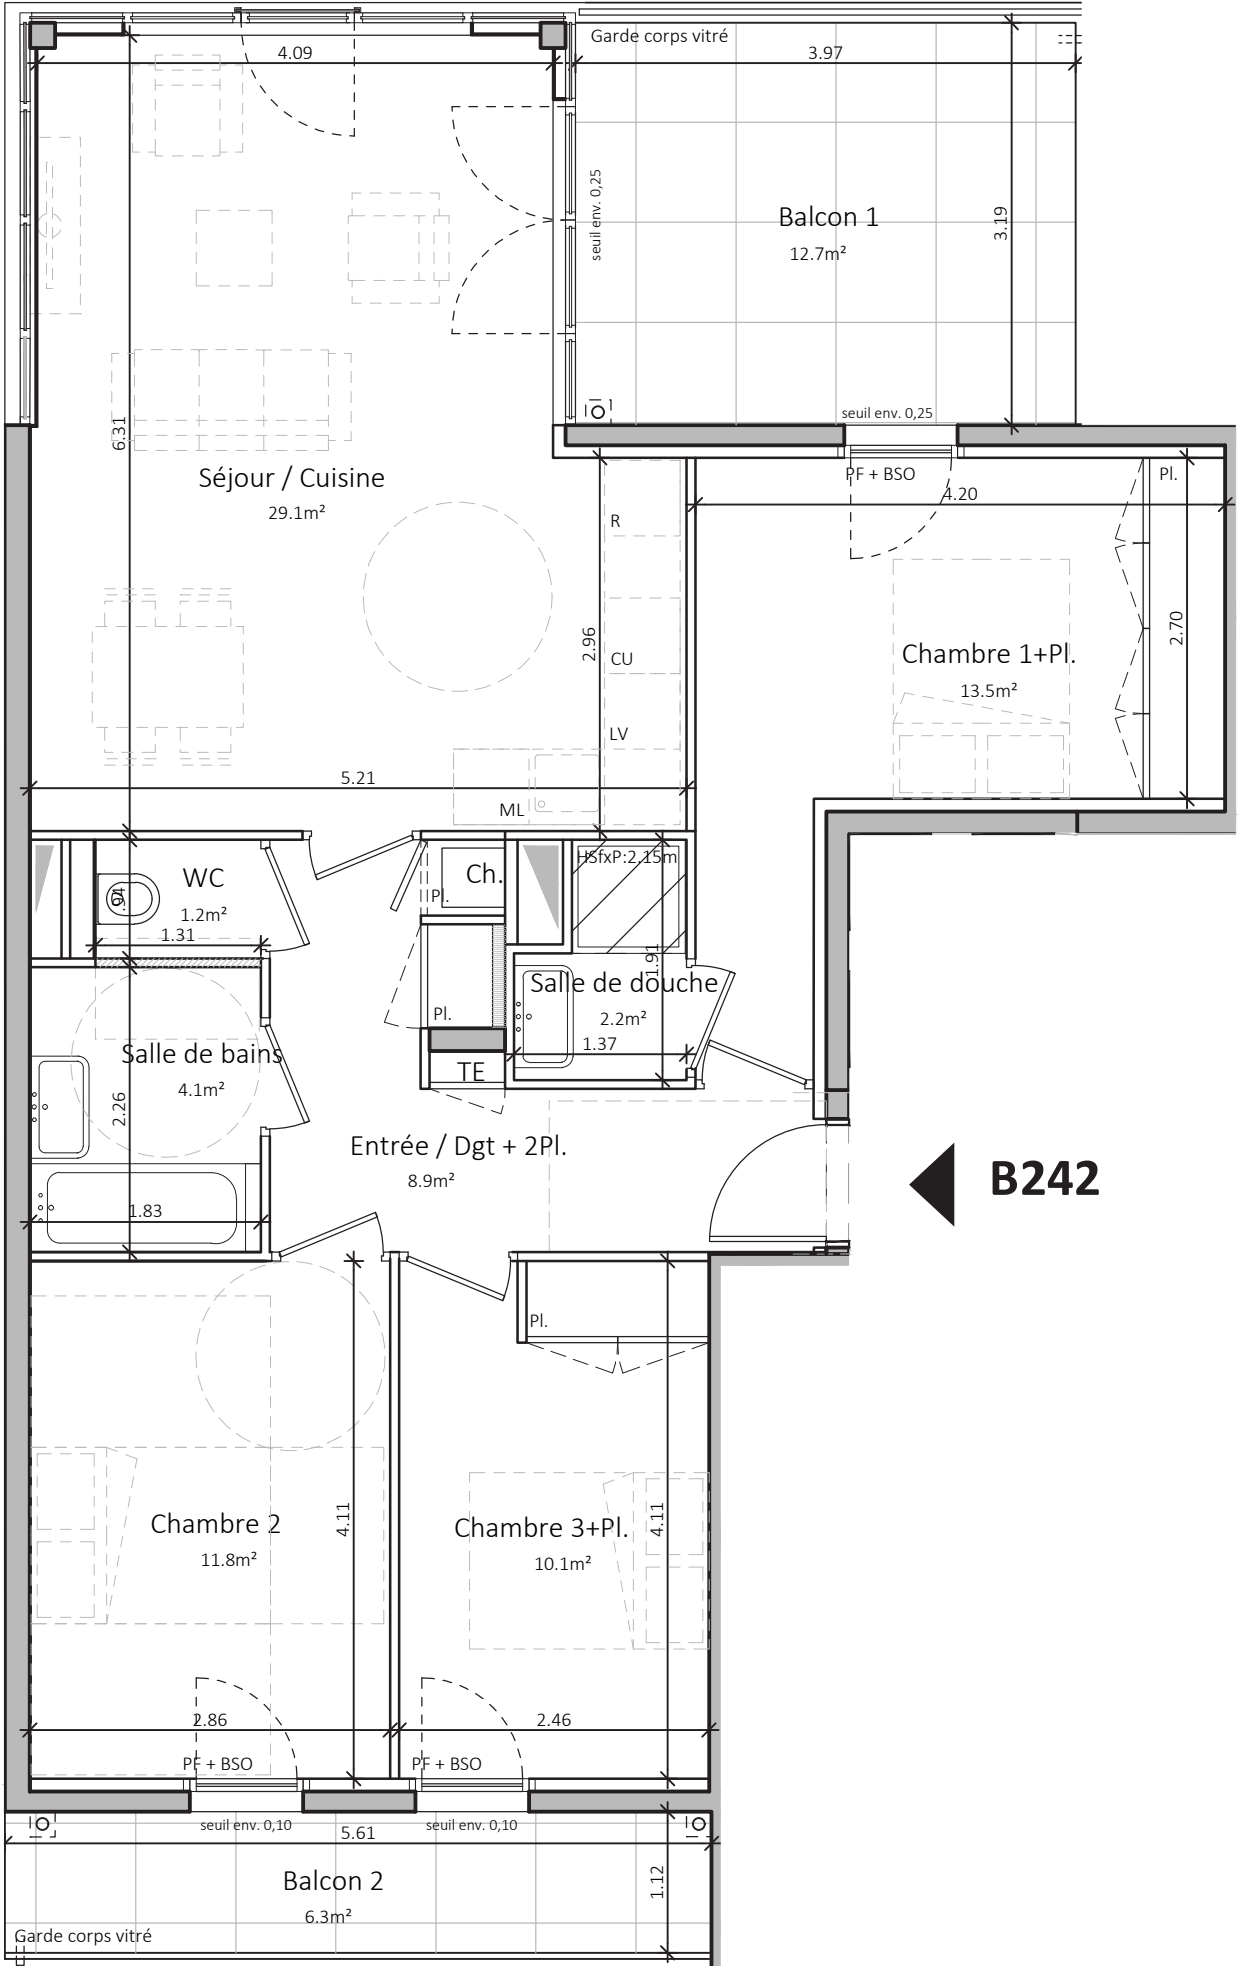

AU RYTHME DES ARBRES

15-17 Montée de verdun 69160 TASSIN LA DEMI LUNE	
Appartement	B242
Niveau	R+2
Type	4 pièces

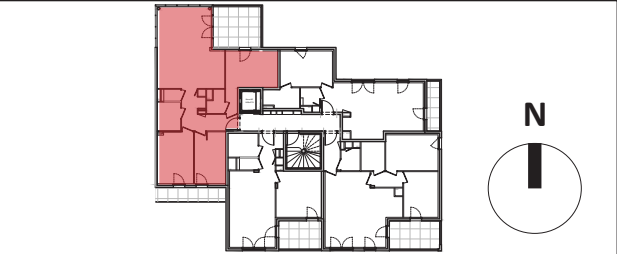

Entrée / dgt + 2Pl	8.9m²
Séjour / Cuisine	29.1m²
Chambre 1 + 1Pl	13.5m²
Chambre 2	11.8m²
Chambre 3 + 1Pl	10.1m²
Salle de bains	4.1m²
Salle de douche	2.2m²
WC	1.2m²

Total des surfaces habitables	80.9m²
Balcon 1	12.7m²
Balcon 2	6.3m²

SCCV TASSIN 15 MONTÉE DE VERDUN
222 Cours LAFAYETTE
69003 LYON



NB: Le présent document exprime la figure et les dispositions générales de l'appartement. Les surfaces indiquées sont approximatives. Des variations peuvent intervenir en fonction des contraintes techniques et/ou réglementaires de la réalisation, tant en ce qui concerne les dimensions libres que l'équipement. Les retombées de poutre, faux plafond, soffites, canalisations, ne sont pas tous figurés et peuvent être modifiés pour des raisons techniques. Les mobiliers sont présents à titre indicatifs, ils ne seront pas fournis. Les éléments de mobilier de cuisine et les implantations des équipements électriques sont présentés à titre indicatif et ne sont pas contractuels. Les éventuelles plantations dans les jardins privatifs ou espaces communs ne sont pas contractuelles.

Datre: 04/08/2022

Indice : A