


IMPULSION

ZAC Ferney-Genève Innovation Paimboeuf Nord  
01210 Ferney Voltaire

APPARTEMENT401

TYPET4

NIVEAUR+4

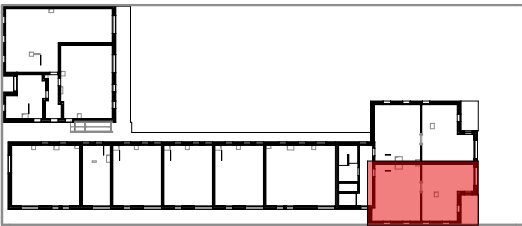

|                     |          |
|---------------------|----------|
| Séjour              | 24,76    |
| Chambre 3           | 12,61    |
| Chambre 2           | 11,09    |
| Chambre 1           | 9,35     |
| Cuisine             | 7,99     |
| Dgt                 | 5,69     |
| Sdb                 | 4,91     |
| Entrée              | 4,66     |
| Sde                 | 2,74     |
| WC                  | 1,58     |
| Total Shab          | 85,38 m² |
| Balcon              | 9,08     |
| Total Surf. Annexes | 9,08 m²  |




Maître d'ouvrage :  
SCCV FERNEY B33 PAIMBOEUF  
155 RUE JEAN-JACQUES ROUSSEAU  
92 130 Issy-Les-Moulineaux

DOCUMENT ÉTABLI AVANT LA FIN DES ETUDES TECHNIQUES  
Nota normes handicapées : Les plans ont été établis dans le respect des normes techniques d'accessibilité.  
Toute modification sur le plan devra respecter cette norme.  
Nota : Le présent document exprime la figure et les dispositions générales de l'appartement. Des variations peuvent intervenir en fonction des contraintes techniques et/ou réglementaires de la réalisation, tant en ce qui concerne les dimensions libres, que l'équipement. Les retombées de poutres, faux-plafonds, soffites, canalisations, ne sont pas tous figurés et peuvent être modifiés pour des raisons techniques. Les éléments de mobiliers de cuisine et les implantations des équipements électriques sont présentés à titre indicatif et ne sont pas contractuels. Les éventuelles plantations dans les jardins privatifs ou espaces communs ne sont pas contractuelles. Les placards et/ou rangements intérieurs sont compris dans la surface de la pièce attenante.

DATE : 05/06/2024

INDICE : B

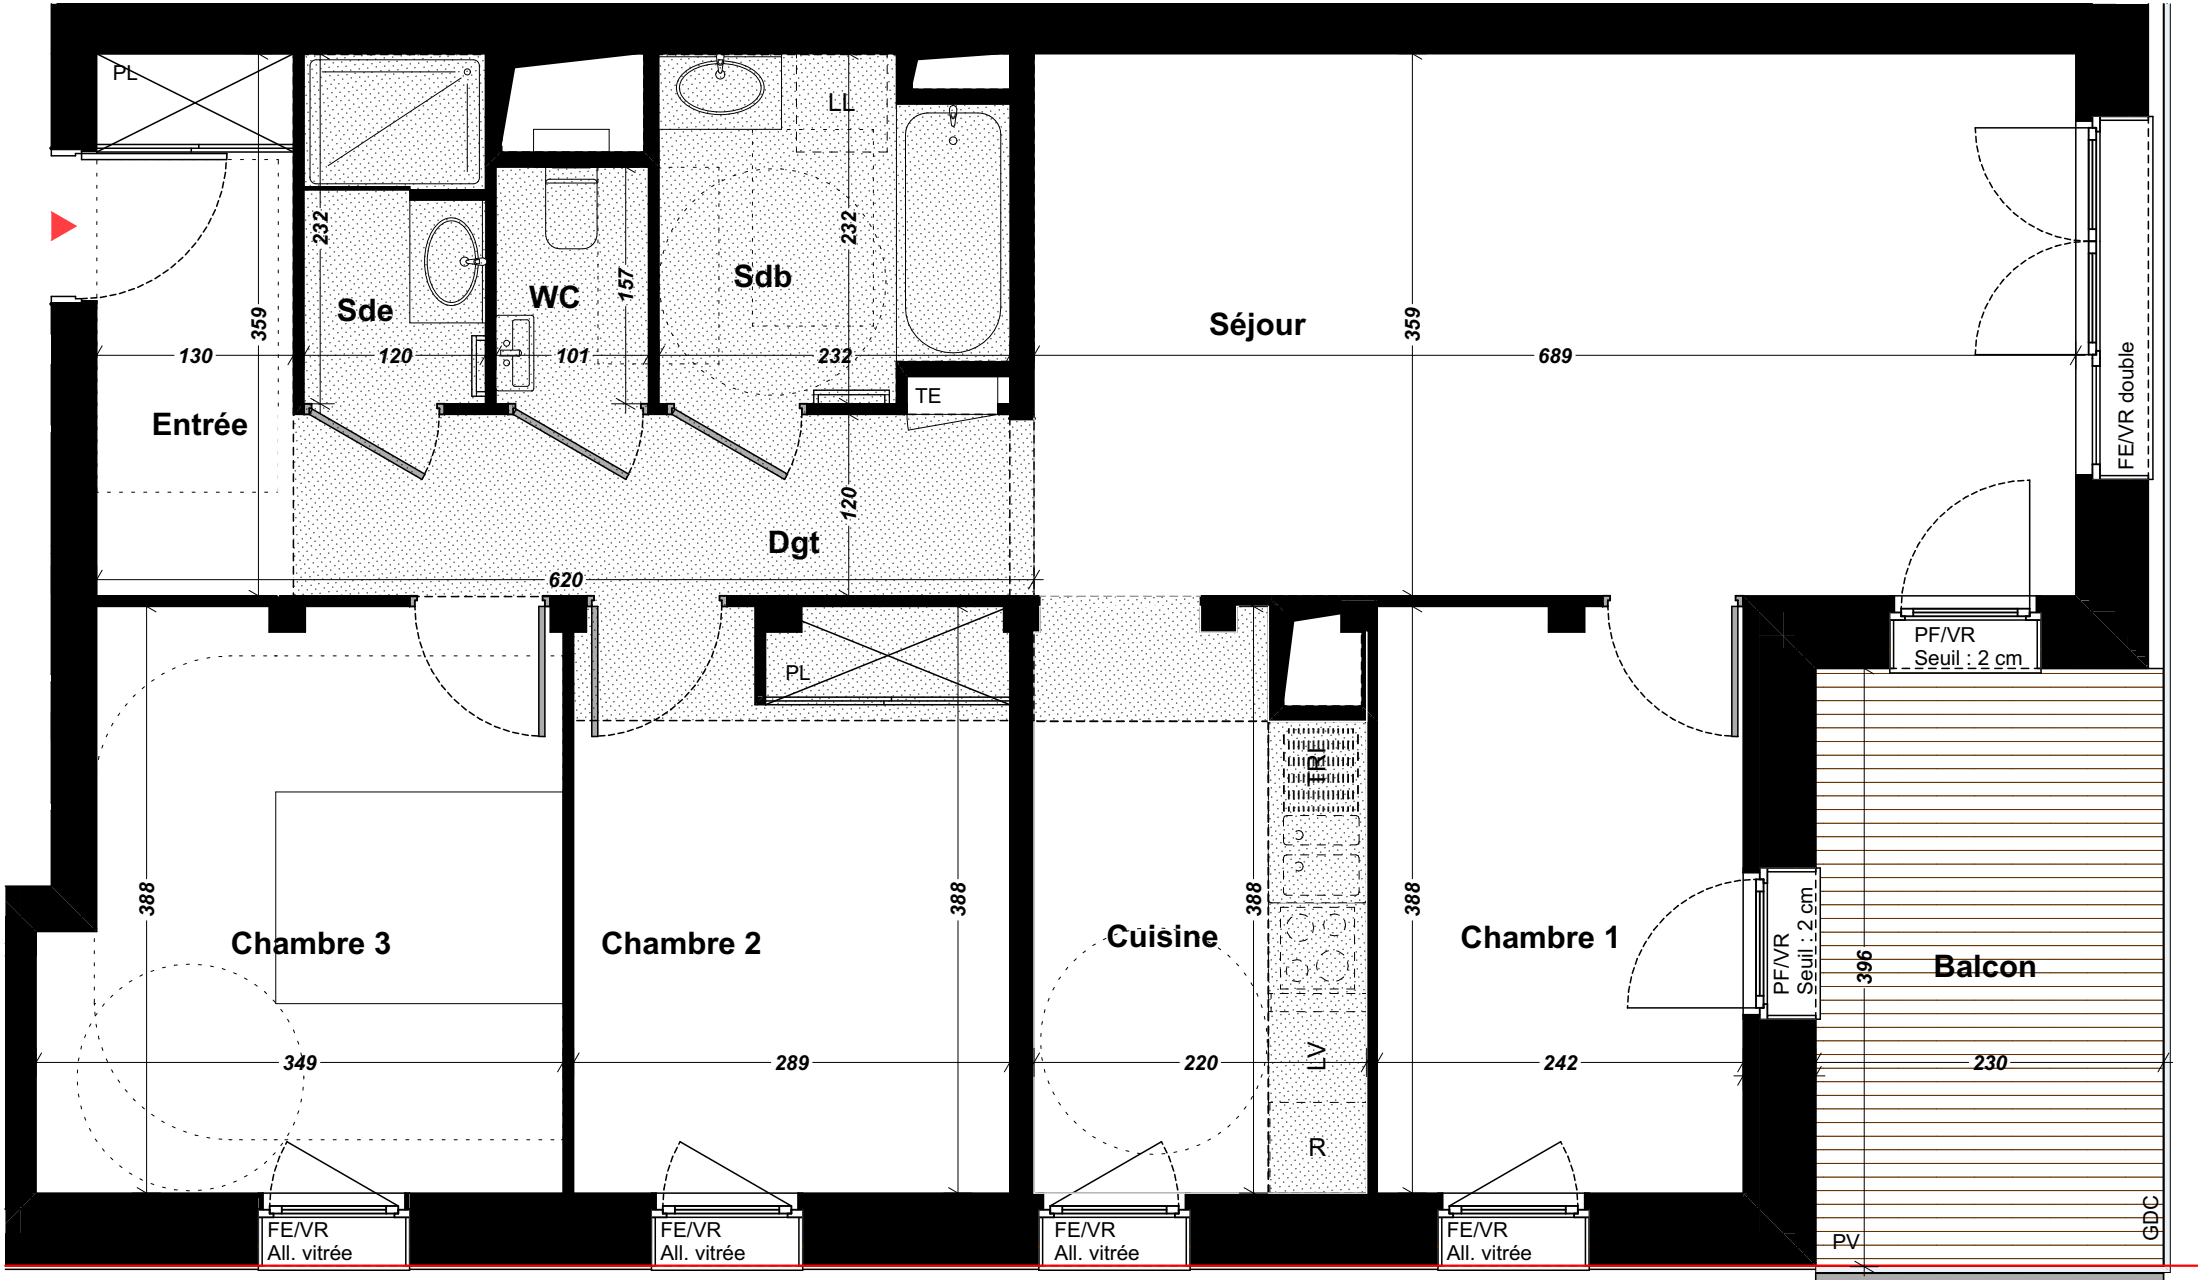

LEGENDE

- PF : Porte Fenêtre  
FE : Fenêtre  
OB: Oscillo battant  
PL : Placard  
All : Allège  
VR: Volet roulant  
TE : Tableau Electrique  
GDC: Garde-corps  
PV : Pare vue  
• • • : clôture  
☰ : Sèche-serviette  
▨ : Soffite et faux plafond  
▬ : Clostra séparatif toute hauteur

