


IMPULSION

ZAC Ferney-Genève Innovation Paimboeuf Nord
01210 Ferney Voltaire

APPARTEMENT403

TYPET3

NIVEAUR+4

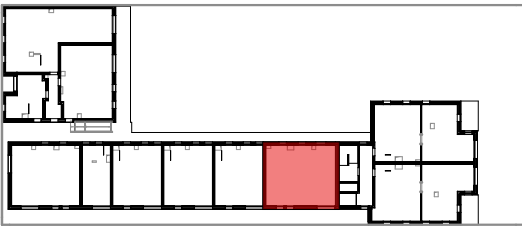

Séjour/Cuisine	28,24
Chambre 1	12,46
Chambre 2	10,93
Sdb	5,61
Dgt	4,90
Entrée	4,40
Wc	1,69
Cellier	1,50
Total Shab	69,73 m²
Balcon	16,24
Total Surf. Annexes	16,24 m²




Maitre d'ouvrage :
SCCV FERNEY B33 PAIMBOEUF
155 RUE JEAN-JACQUES ROUSSEAU
92 130 Issy-Les-Moulineaux

DOCUMENT ÉTABLI AVANT LA FIN DES ETUDES TECHNIQUES
Nota normes handicapées : Les plans ont été établis dans le respect des normes techniques d'accessibilité.
Toute modification sur le plan devra respecter cette norme.
Nota : Le présent document exprime la figure et les dispositions générales de l'appartement. Des variations peuvent intervenir en fonction des contraintes techniques et/ou réglementaires de la réalisation, tant en ce qui concerne les dimensions libres, que l'équipement. Les retombées de poutres, faux-plafonds, soffites, canalisations, ne sont pas tous figurés et peuvent être modifiés pour des raisons techniques. Les éléments de mobiliers de cuisine et les implantations des équipements électriques sont présentés à titre indicatif et ne sont pas contractuels. Les éventuelles plantations dans les jardins privatifs ou espaces communs ne sont pas contractuelles. Les placards et/ou rangements intérieurs sont compris dans la surface de la pièce attenante.

DATE : 05/06/2024

INDICE : B

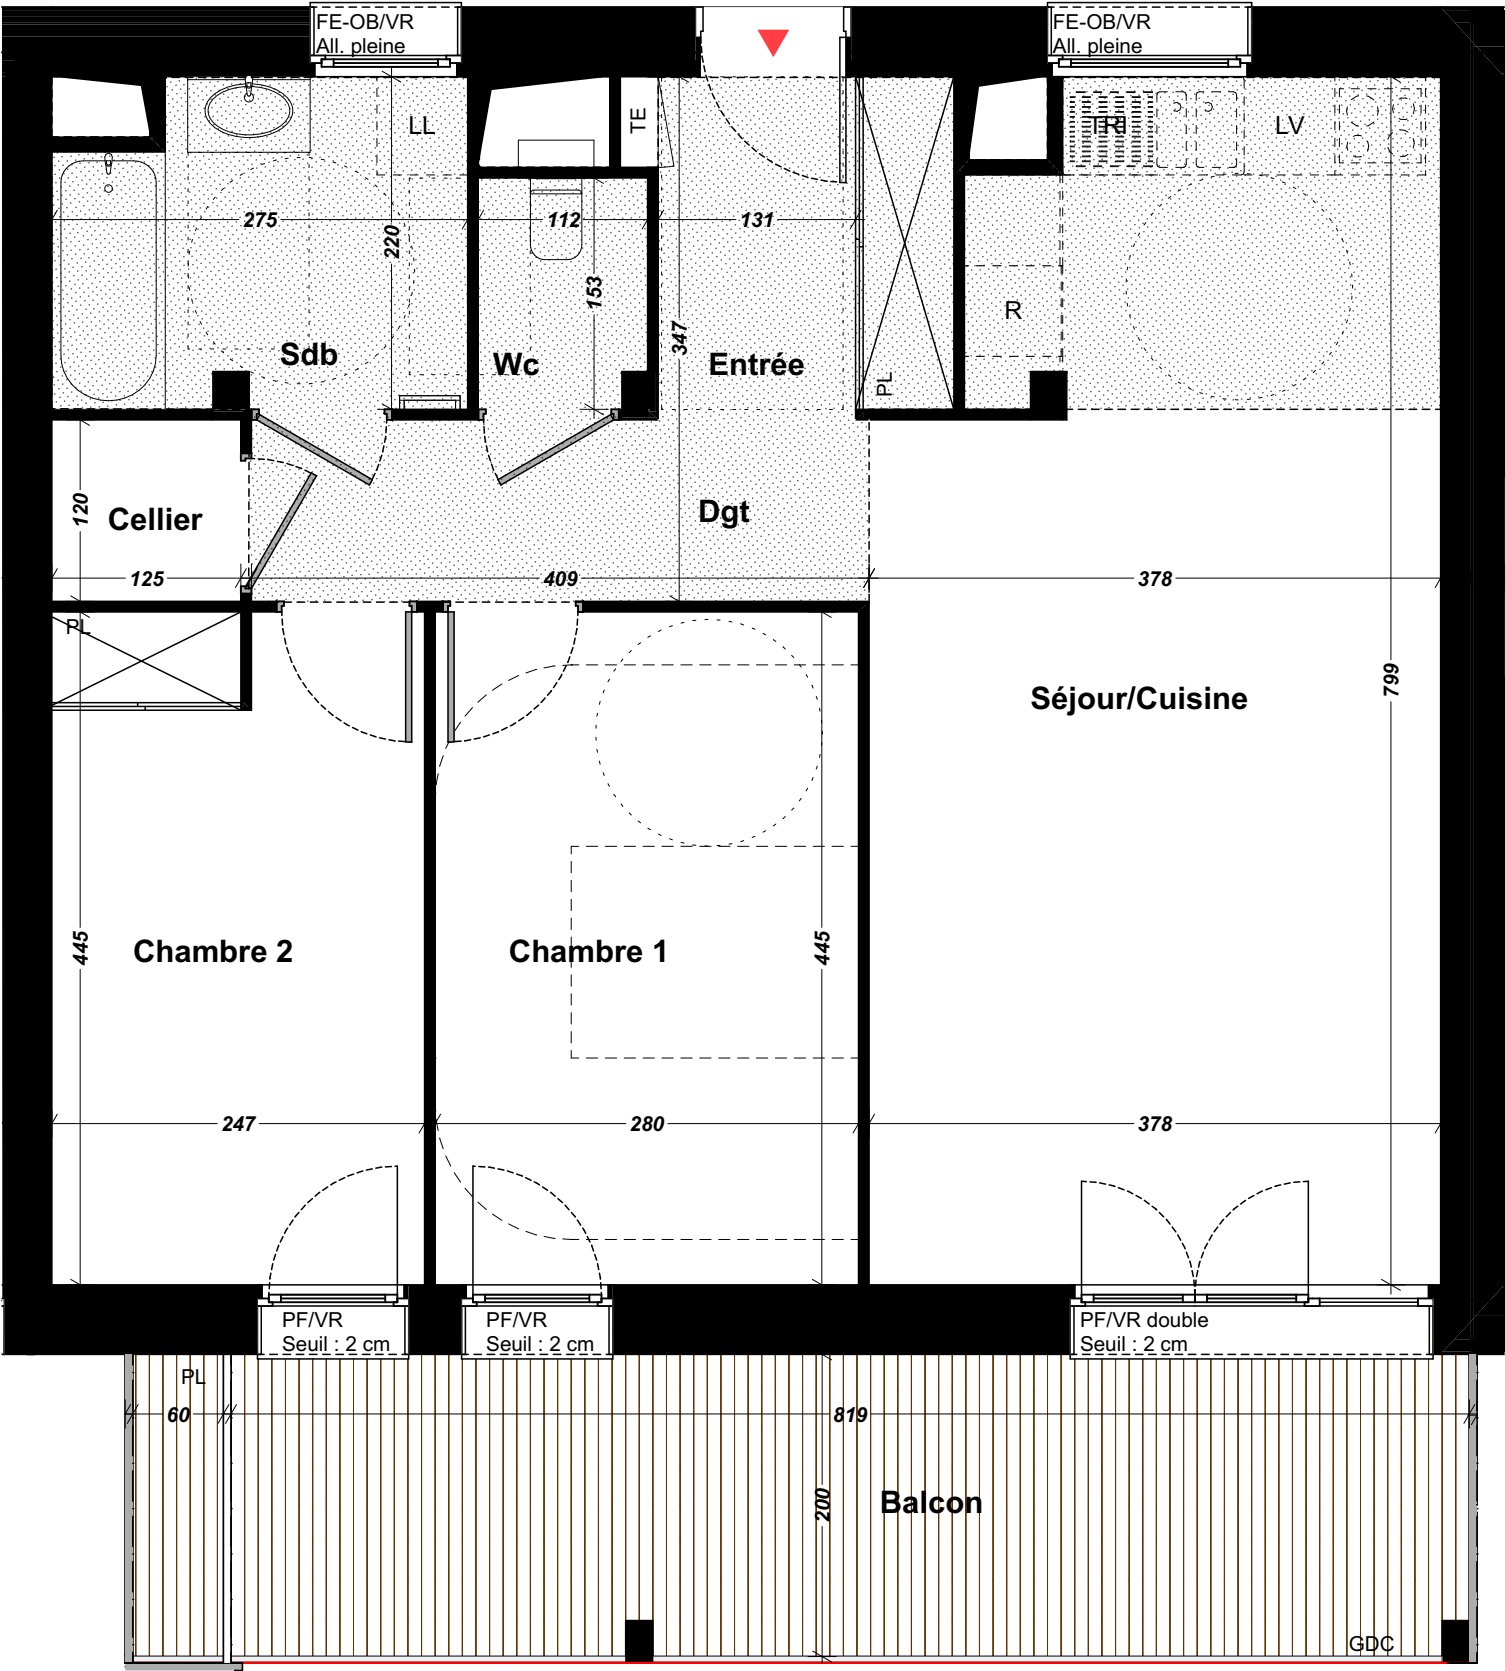

- LEGENDE
- PF : Porte Fenêtre
 - FE : Fenêtre
 - OB : Oscillo battant
 - PL : Placard
 - All : Allège
 - VR : Volet roulant
 - TE : Tableau Electrique
 - GDC : Garde-corps
 - PV : Pare vue
 - • • : clôture
 - : Sèche-serviette
 - : Soffite et faux plafond
 - : Clostra séparatif toute hauteur

