


IMPULSION

ZAC Ferney-Genève Innovation Paimboeuf Nord
01210 Ferney Voltaire

APPARTEMENT702

TYPET4

NIVEAUR+7

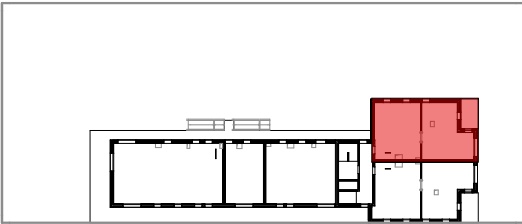

Séjour/Cuisine	29,53
Chambre 3	12,57
Chambre 2	11,99
Chambre 1	11,48
Dgt	5,68
Sdb	4,91
Entrée	4,77
Sde	2,70
WC	1,58
Total Shab	85,21 m²
Balcon	9,09
Total Surf. Annexes	9,09 m²




Maître d'ouvrage :
SCCV FERNEY B33 PAIMBOEUF
155 RUE JEAN-JACQUES ROUSSEAU
92 130 Issy-Les-Moulineaux

DOCUMENT ÉTABLI AVANT LA FIN DES ETUDES TECHNIQUES
Nota normes handicapées : Les plans ont été établis dans le respect des normes techniques d'accessibilité.
Toute modification sur le plan devra respecter cette norme.
Nota : Le présent document exprime la figure et les dispositions générales de l'appartement. Des variations peuvent intervenir en fonction des contraintes techniques et/ou réglementaires de la réalisation, tant en ce qui concerne les dimensions libres, que l'équipement. Les retombées de poutres, faux-plafonds, soffites, canalisations, ne sont pas tous figurés et peuvent être modifiés pour des raisons techniques. Les éléments de mobiliers de cuisine et les implantations des équipements électriques sont présentés à titre indicatif et ne sont pas contractuels. Les éventuelles plantations dans les jardins privatifs ou espaces communs ne sont pas contractuelles. Les placards et/ou rangements intérieurs sont compris dans la surface de la pièce attenante.

DATE : 05/06/2024

INDICE : B

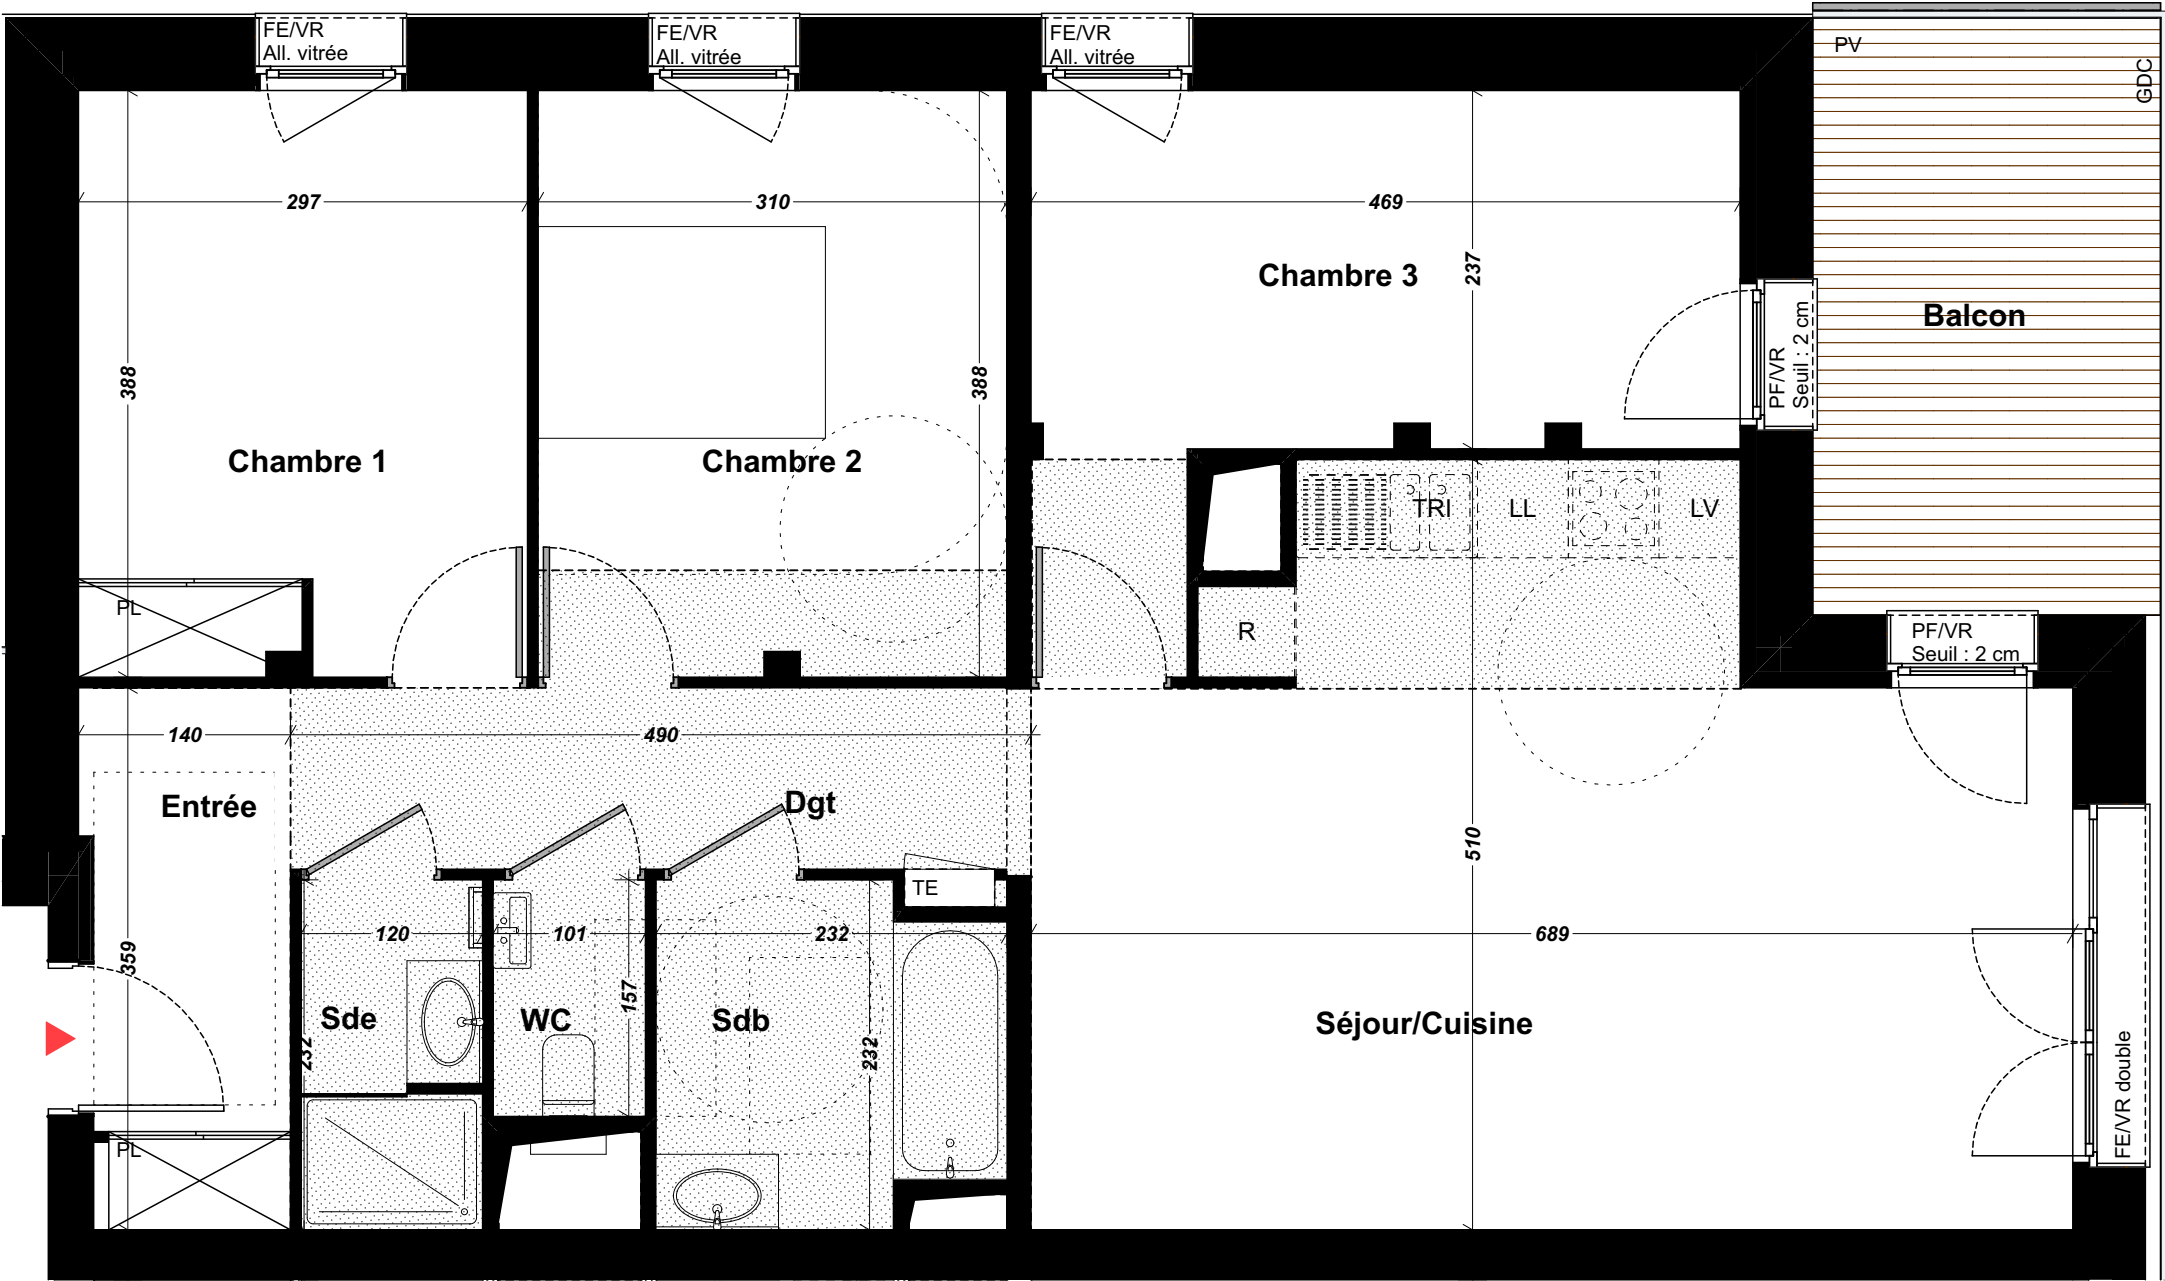

LEGENDE

- PF : Porte Fenêtre
FE : Fenêtre
OB: Oscillo battant
PL : Placard
All : Allège
VR: Volet roulant
TE : Tableau Electrique
GDC: Garde-corps
PV : Pare vue
• • • : clôture
☰ : Sèche-serviette
▨ : Soffite et faux plafond
▬ : Clostra séparatif toute hauteur

