



LEGENDE	
TE: Tableau électrique	GC: Garde-corps
PF: Porte-fenêtre	F: Fenêtre
VR: Volet roulant	AV: Allège vitrée fixe
FR: Frigo	LL: Lave-linge
PL: Placard	LV: Lave-vaisselle
SS: Sèche-serviette	CE: Chauffe-eau thermod.
 : X-plafond ou soffite	GT: Gaine technique

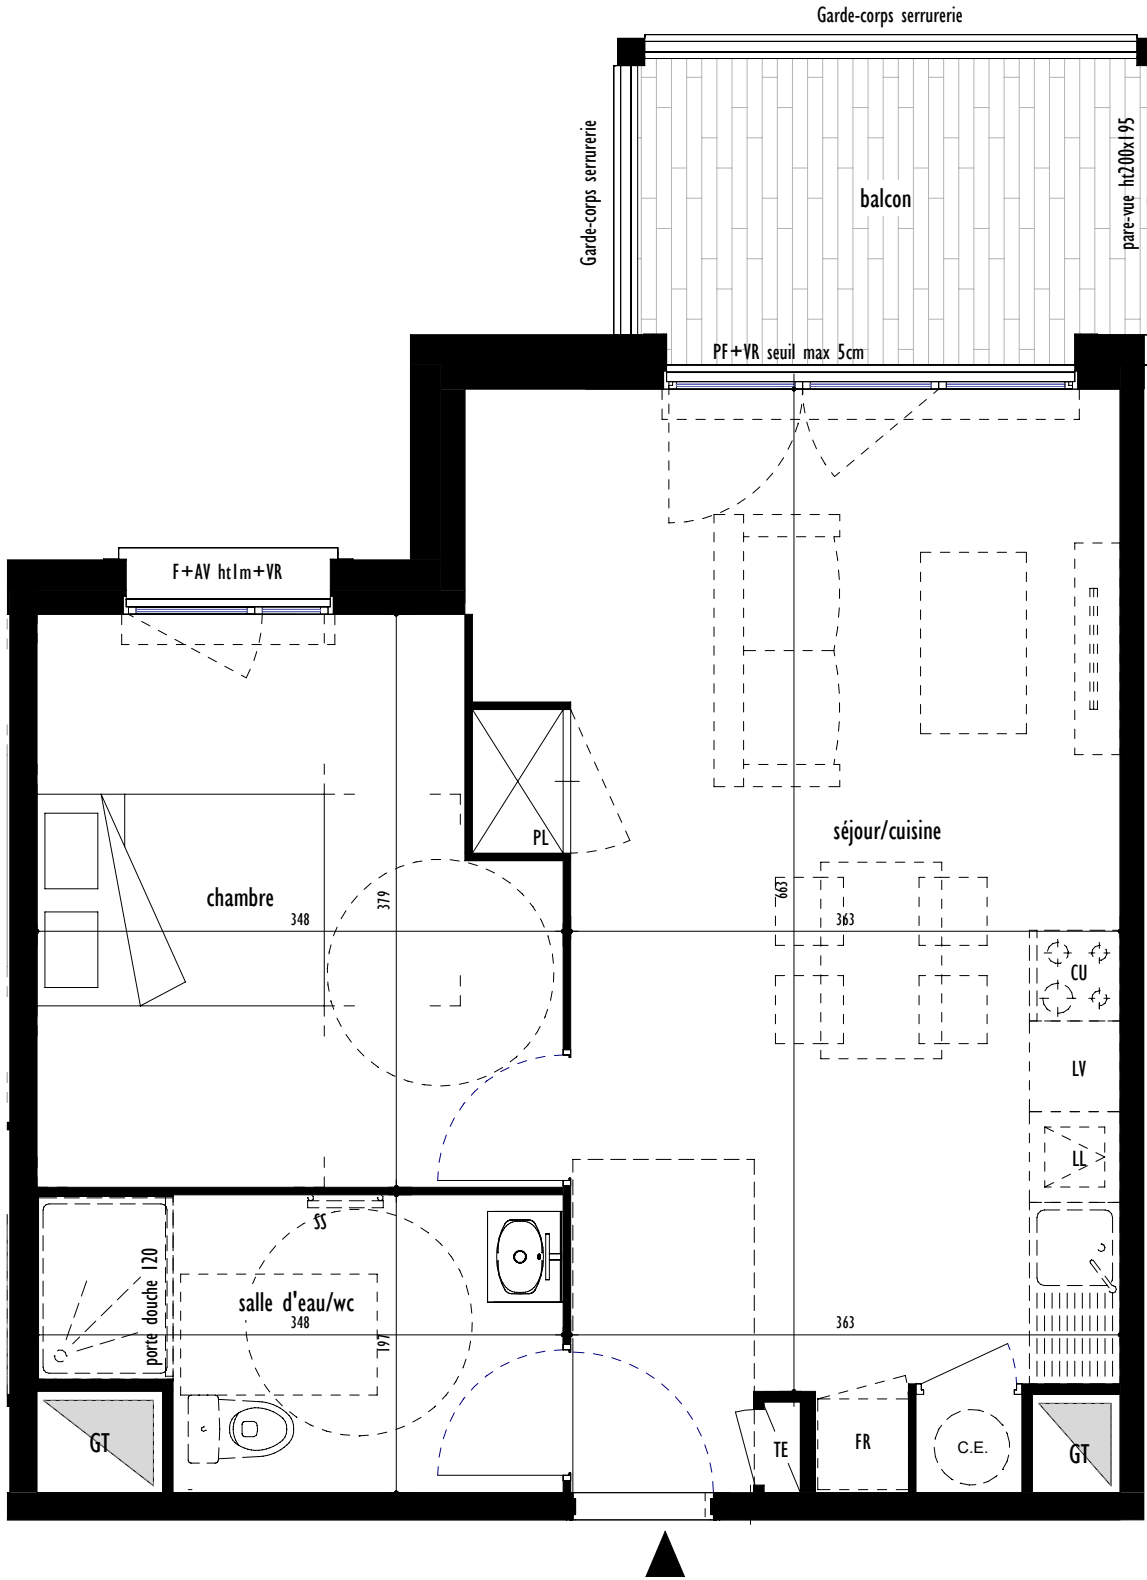



NOTA: Des modifications sont susceptibles d'être apportées à ce plan en fonction des nécessités techniques de la réalisation, tant en ce qui concerne les dimensions libres que l'équipement. Les surfaces indiquées sont approximatives. Les rerombées, soffites, faux plafonds, canalisations, ballon d'eau chaude, ainsi que l'emplacement des équipements sont figurés à titre indicatif.

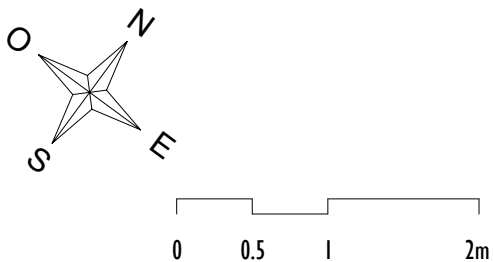

Construction d'un immeuble de 21 logements

Rue des Ifs - 38500 COUBLEVIE

PLAN DE VENTE

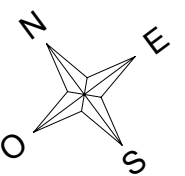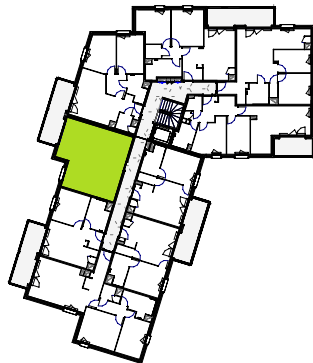

NIVEAU	TYPE	N°
R+1	T2	A105

Surface Habitable

séjour/cuisine	27.78 m²
chambre	12.13 m²
salle d'eau/wc	6.16 m²

Surface habitable 46.07 m²

dont surface de placard

Surfaces annexes

balcon	6.06 m²
--------	---------

Total surfaces privatives **6.06 m²**

19.01.2026