



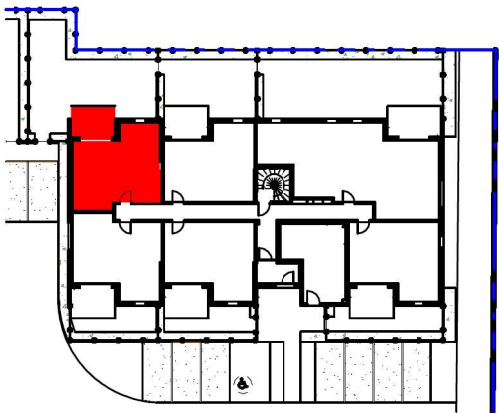

MAZUREVA

16-18 CHEMIN DE MAZURIÉ
31140 AUCAMVILLE

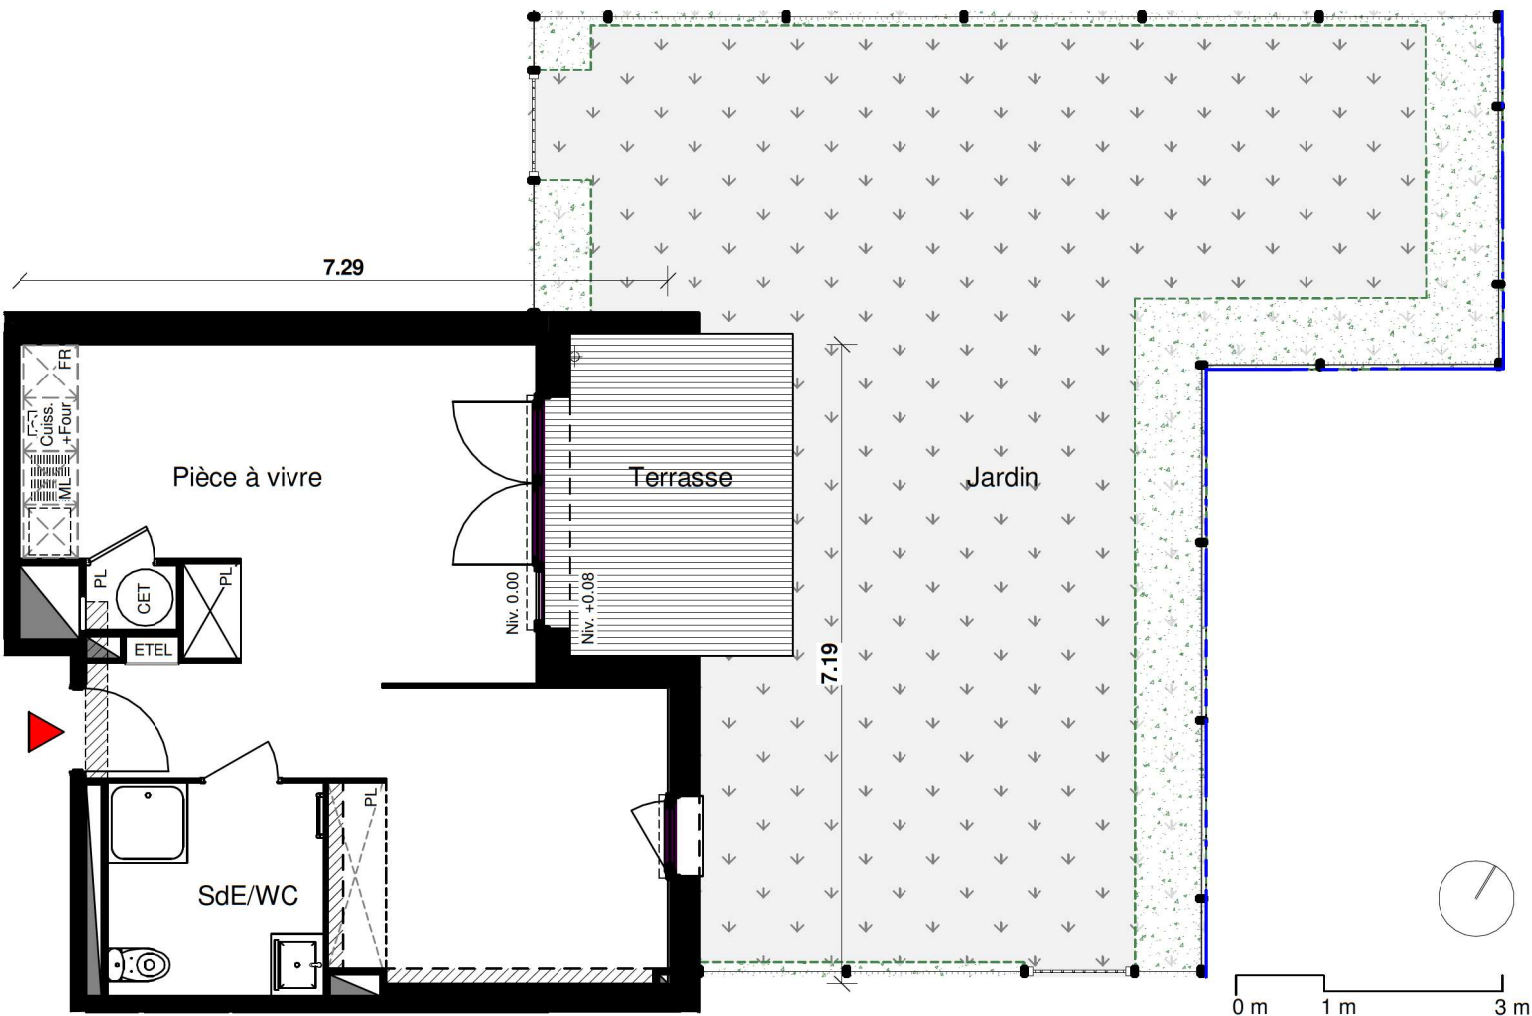

BÂTIMENT E	
T1 bis	N° E003
RDC	
Pièce à vivre + PL	36.04 m ²
SdE/WC	5.84 m ²
TOTAL SURFACE HABITABLE	41.88 m²
SURFACE DE TERRASSE	9 m²
JARDIN	environ 68 m²
 Faux plafonds et soffites	
EP	

NOTA : Des modifications sont susceptibles d'être apportées sur ce plan, en fonction des nécessités techniques de la réalisation, tant en ce qui concerne les dimensions libres que l'équipement. Les surfaces indiquées sont approximatives. Les retombées, soffites, faux plafonds, canalisations ainsi que l'emplacement des équipements ne sont pas tous figurés ou le sont à titre indicatif.

15/03/2024