






rue de la Saudrais - 35800 Dinard
Plan masse



LES MARINES DU PRIEURÉ

Dinard

PIERREVAL
GROUPE
Imaginons demain avec sens

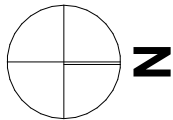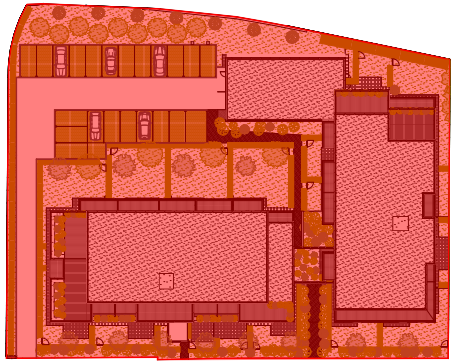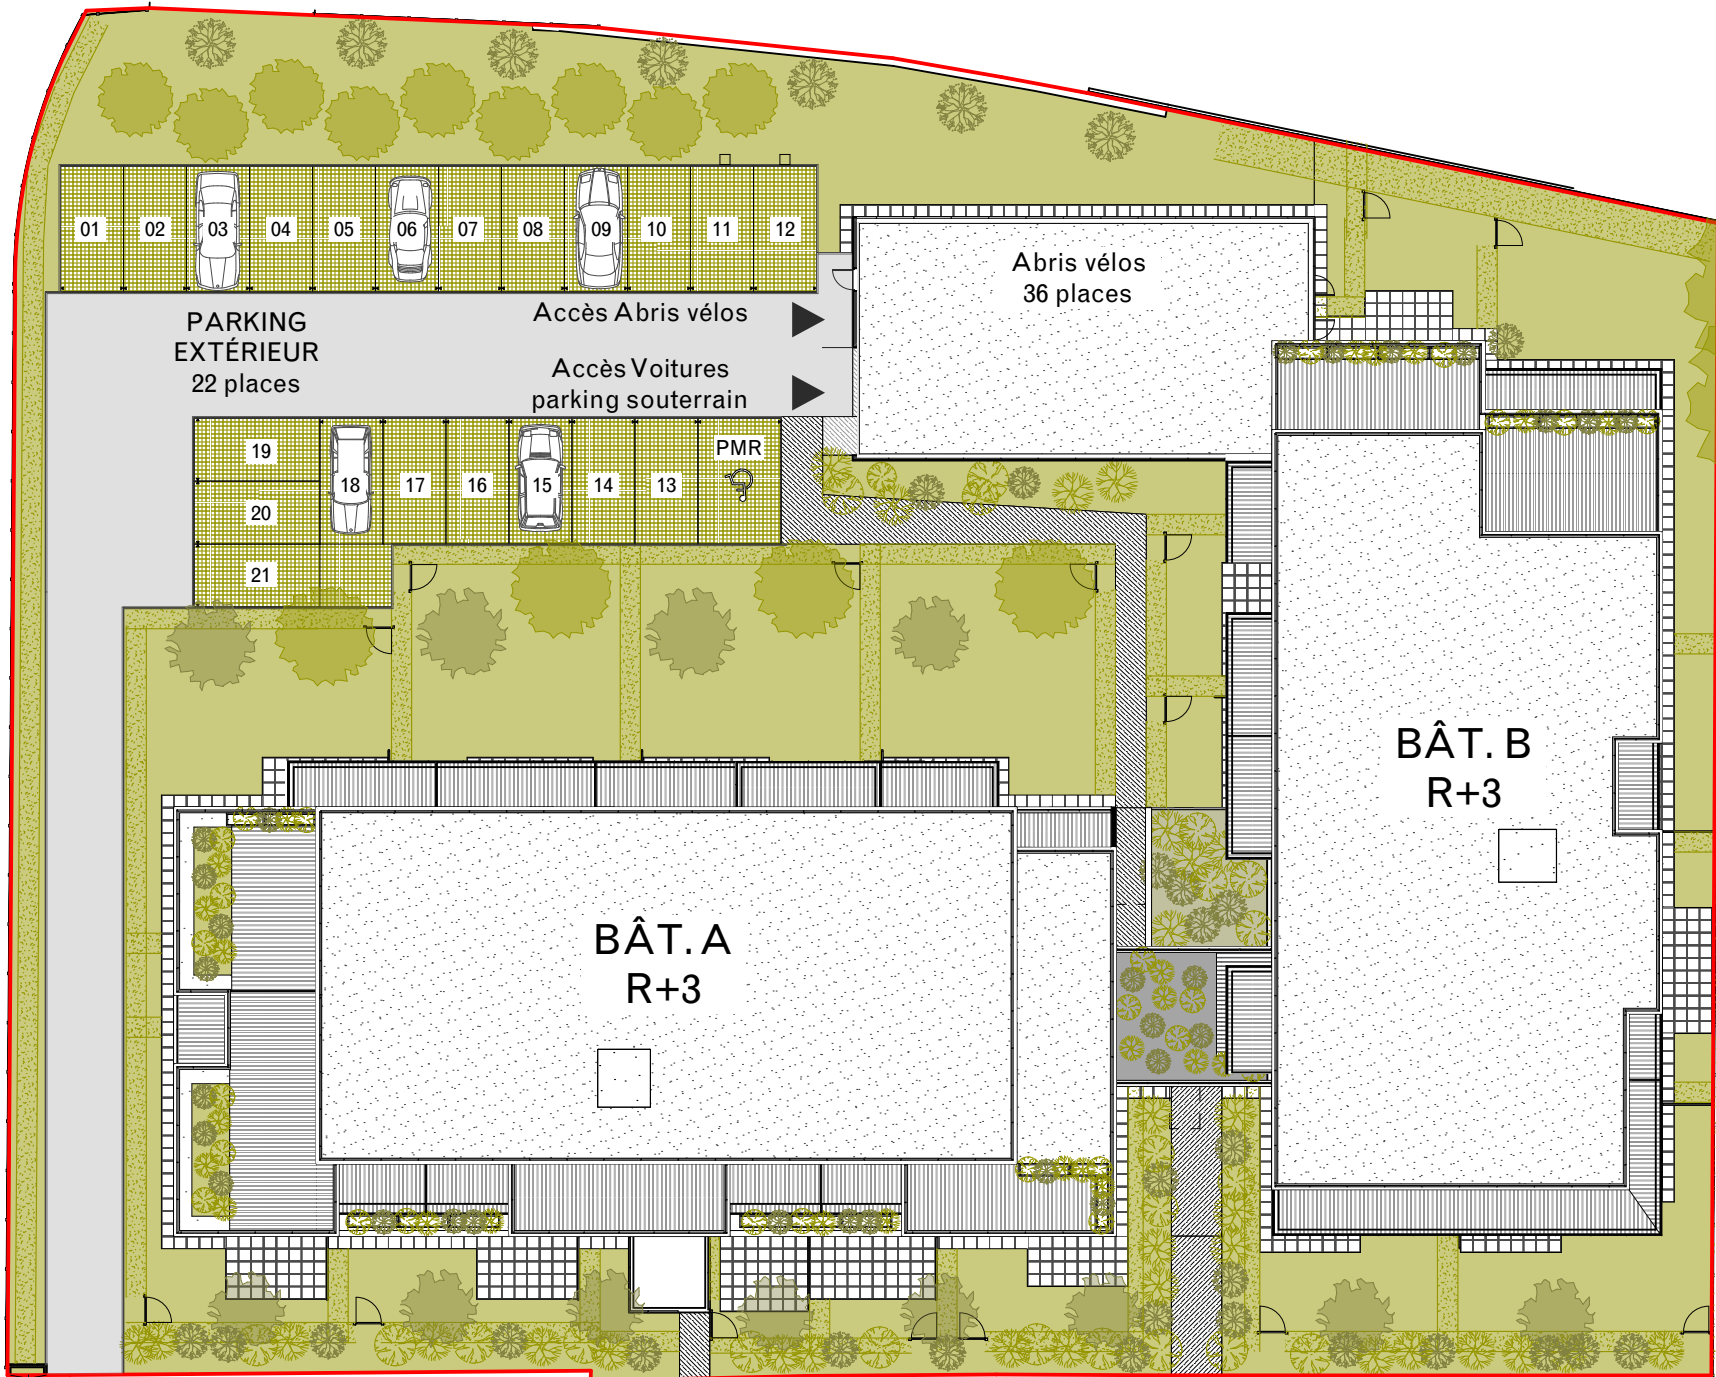

Accès
Véhicules

Accès piétons
Hall d'entrée

Poubelles : Point
d'apport volontaire



plan mis à jour le 24/06/2025

Le présent document exprime le principe d'aménagement et les dispositions générales de l'opération. Des modifications sont susceptibles d'être apportées à ce plan en fonction des nécessités techniques, administratives, commerciales ou réglementaires de la réalisation tant en ce qui concerne les dimensions libres, les équipements et réseaux divers. Les retombées de poutres, faux-plafonds, gaines techniques, ainsi que l'emplacement des équipements sont figurés à titre indicatif.