


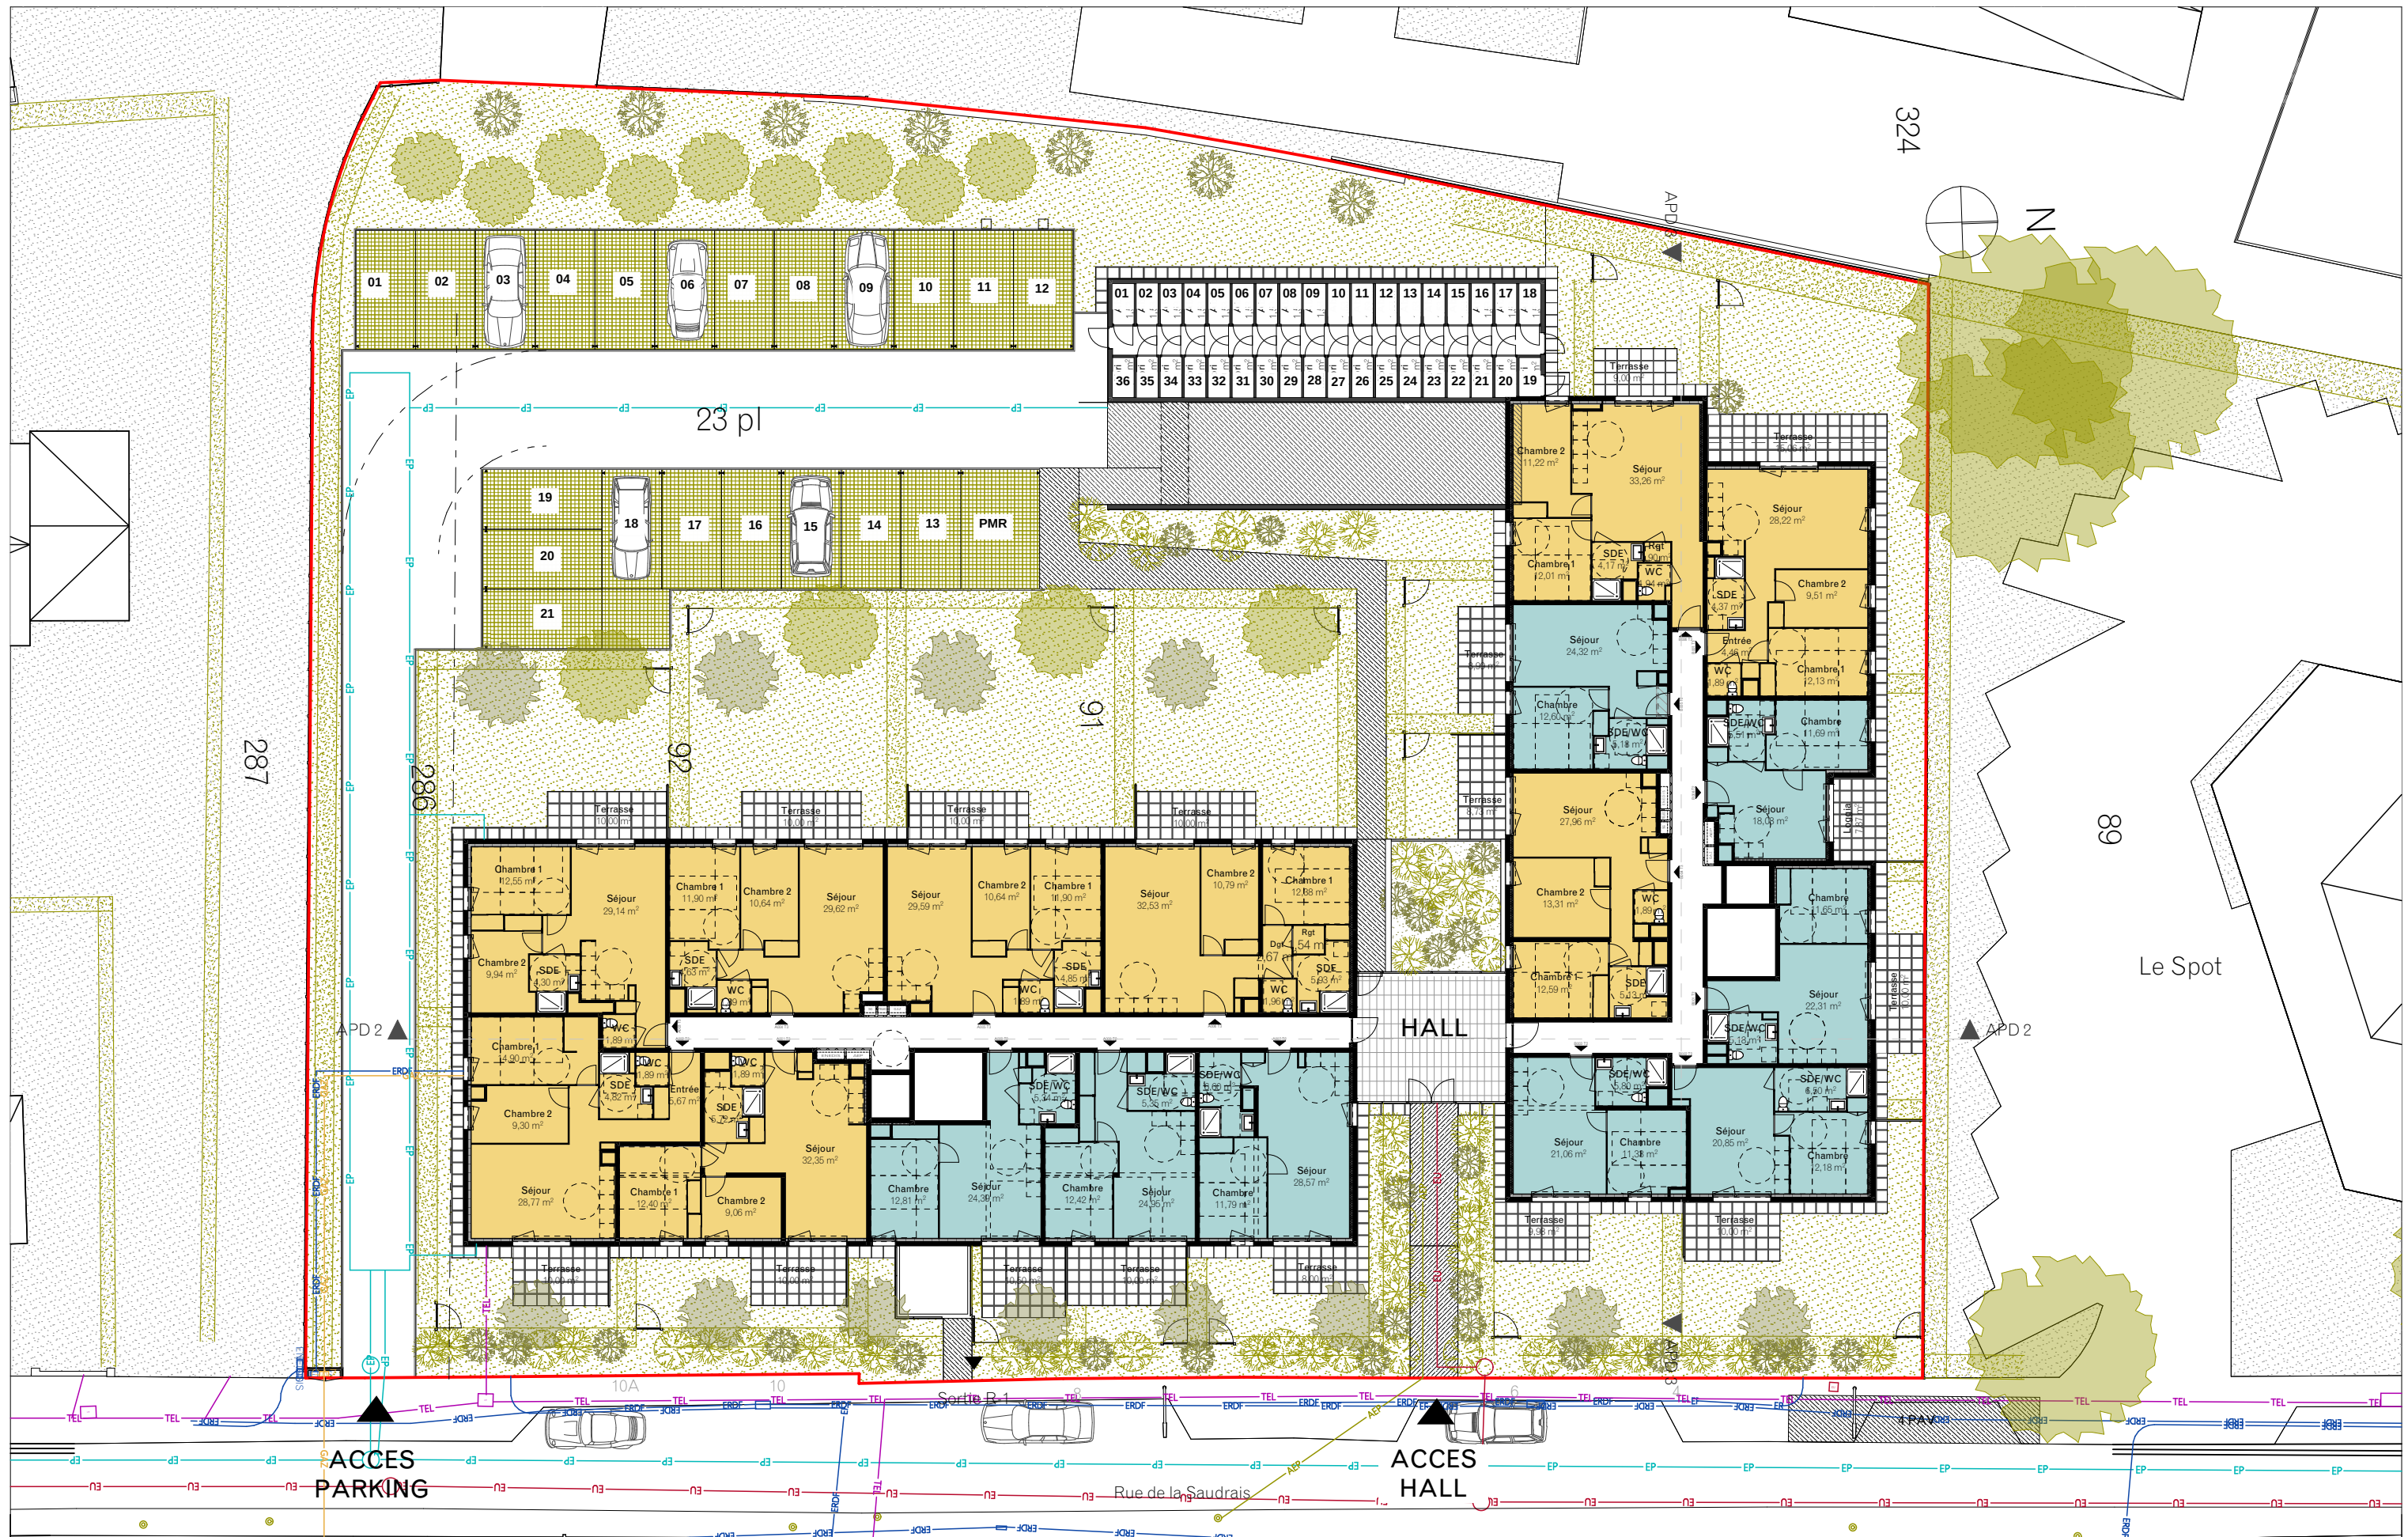

APD

1:250

30/06/2021

Plan RDC

Les marines du Prieuré

4,6,8,10 rue de la Saudrais DINARD 35800

PIERREVAL

CHZX
CHOUZENOUX ARCHITECTURE




avenue de la Saudrais - 35800 Dinard
Plan Parking sous-sol



LES MARINES
DU PRIEURÉ
Dinard

PIERREVAL
GROUPE
Imaginons demain avec sens

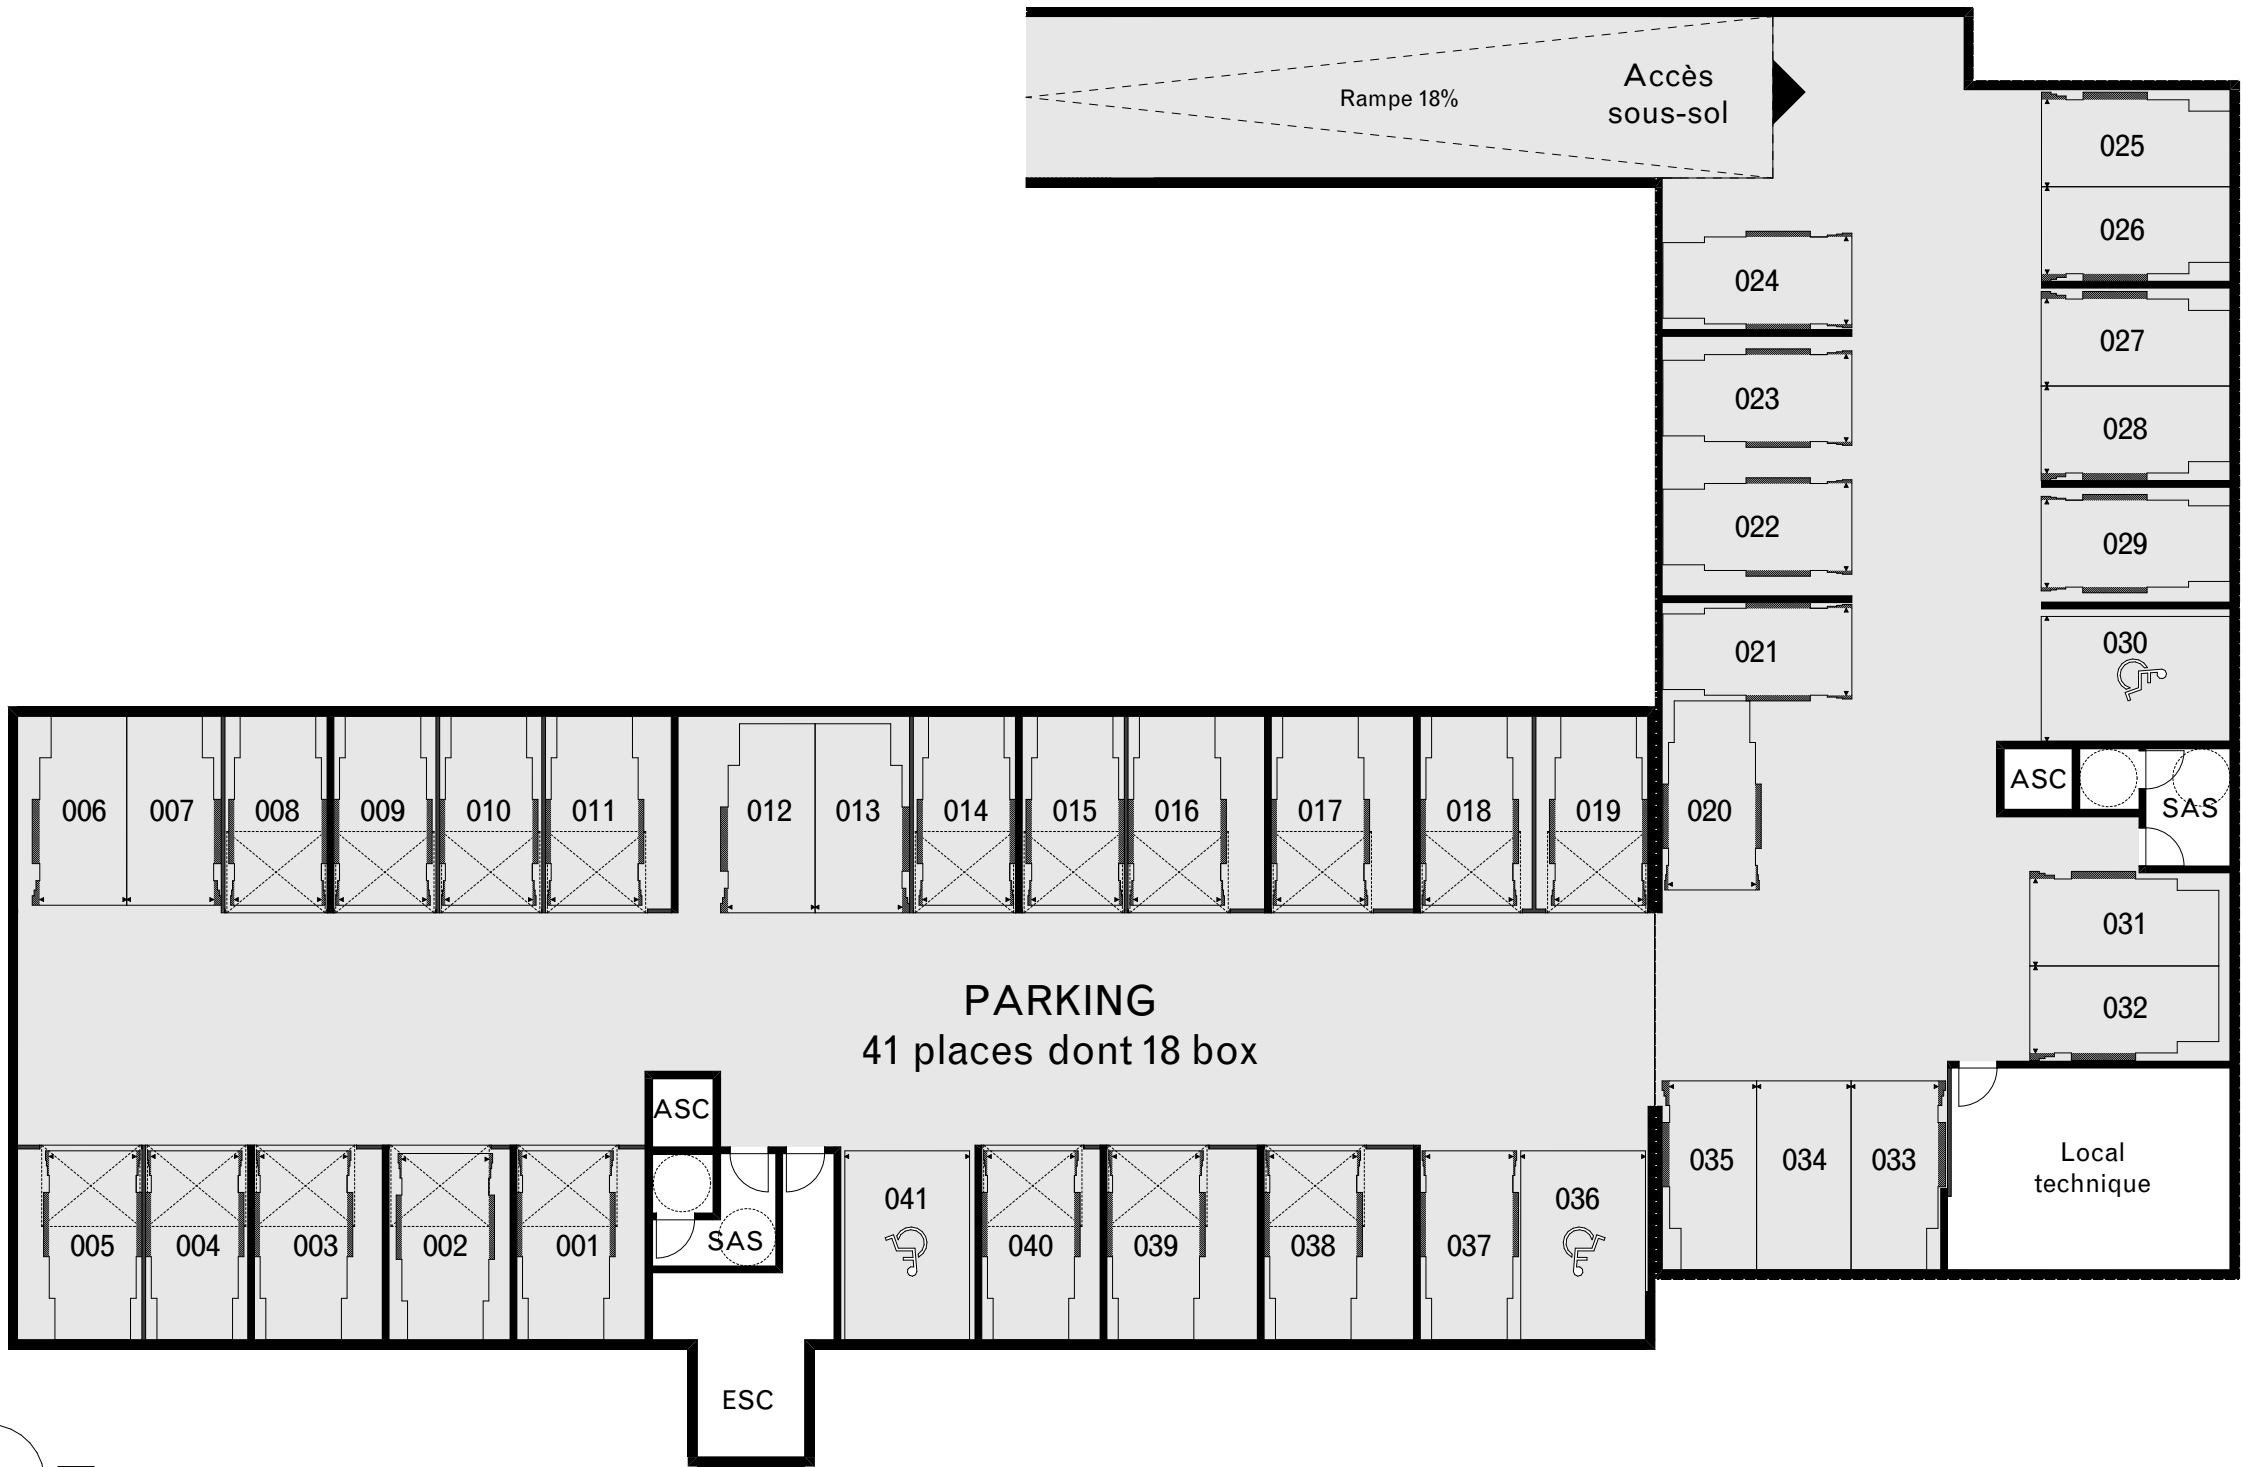

plan mis à jour le 24/06/2025

Le présent document exprime le principe d'aménagement et les dispositions générales de l'opération. Des modifications sont susceptibles d'être apportées à ce plan en fonction des nécessités techniques, administratives, commerciales ou réglementaires de la réalisation tant en ce qui concerne les dimensions libres, les équipements et réseaux divers. Les retombées de poutres, faux-plafonds, gaines techniques, ainsi que l'emplacement des équipements sont figurés à titre indicatif.

Chouzenoux Architecture