




Visuel non contractuel

Arbor&Sens

Plan de repérage

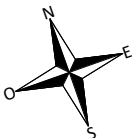

ZAC de la Charmeraie,
94470 Boissy Saint-Léger

NIVEAU R+4

T4 - B401

Surfaces habitables

Séjour/cuisine	42.42 m ²
Chambre 1	11.52 m ²
Chambre 2	10.87 m ²
Chambre 3	9.46 m ²
Salle de bain	5.93 m ²
Wc	2.49 m ²
Dgt.	3.31 m ²
	86.00 m ²

Surfaces Annexes




Terrasse	42.59 m ²
	42.59 m ²

Légende

LV :	Lave vaisselle	R :	Réfrigérateur
LL :	Lave-Linge	C :	Cuisson
VR :	Volet roulant		Soffite
S :	Sèches serviettes		Gaine technique
GTL :	Tableau électrique	EP :	Eau pluviale
AL(V) :	Allège (vitrée)		Bande stérile
PF S :	Porte fenêtre Seuil	G-C :	Garde-corps
	dalles sur plots		
	cloison amovible		

Date :
30/04/2025

Indice :
05

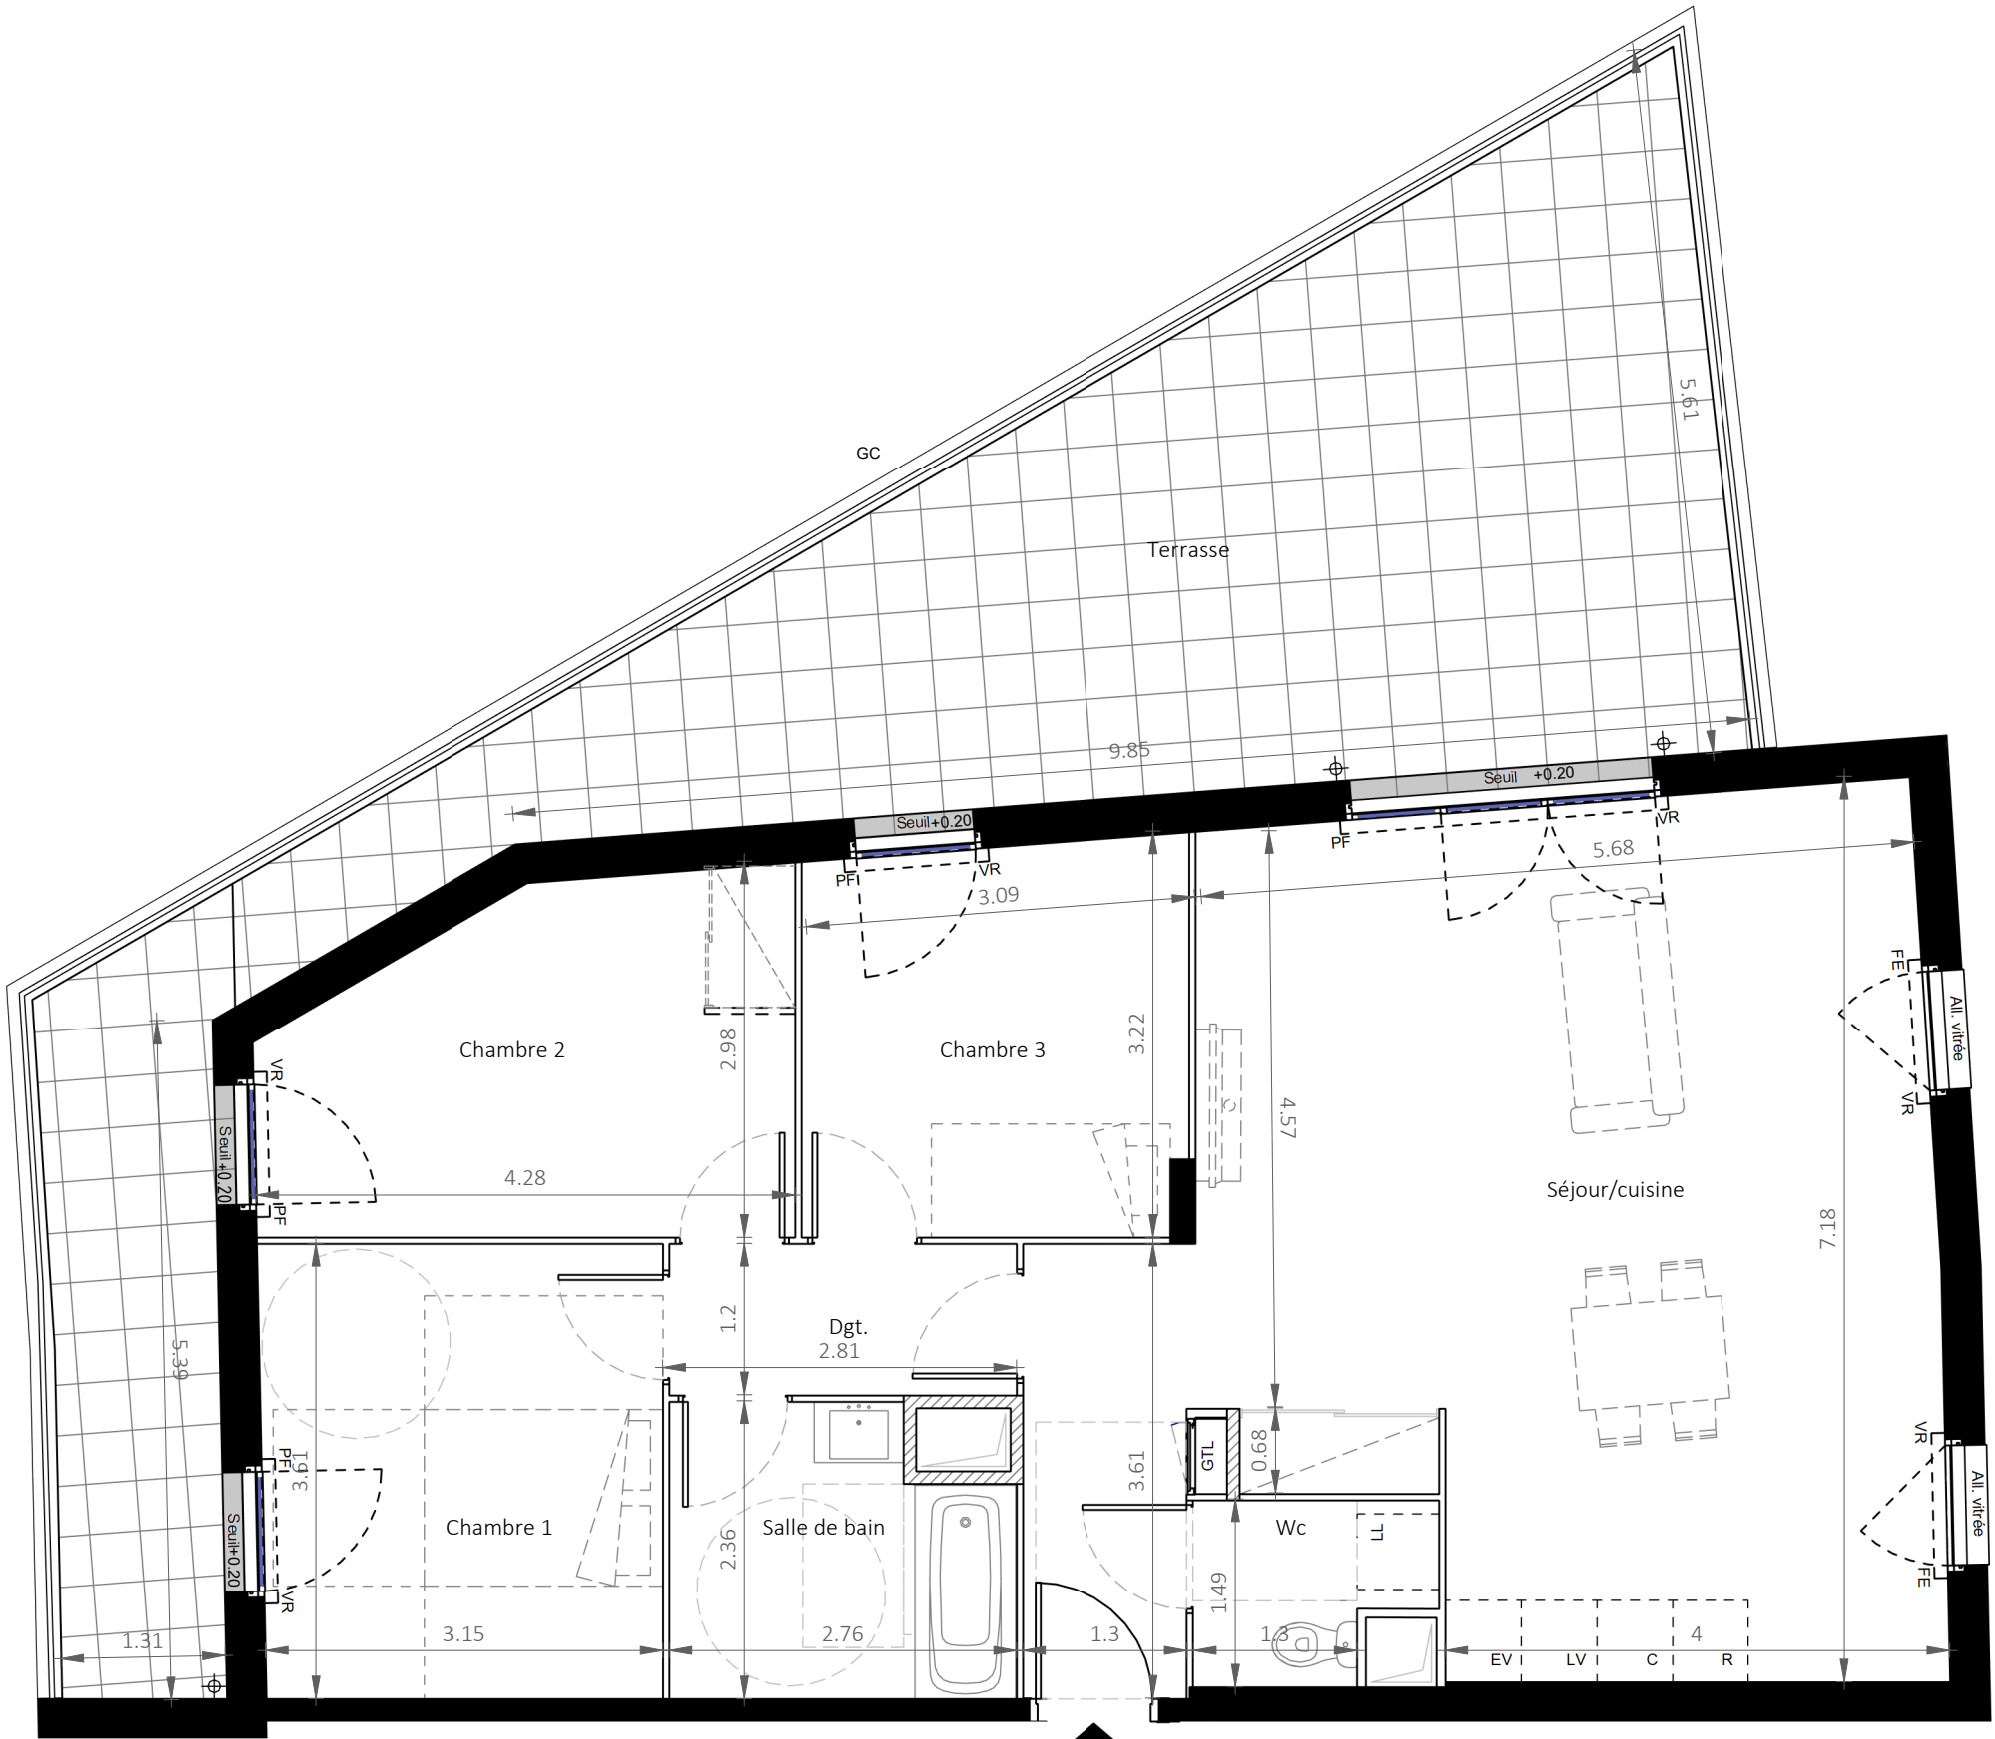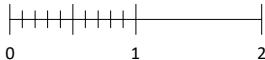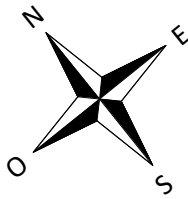

PIERREVAL
Vivons l'immobilier autrement

Le présent document exprime le principe d'aménagement et les dispositions générales de l'appartement. Des modifications sont susceptibles d'être apportées à ce plan en fonction des nécessités techniques, administratives, commerciales ou réglementaires de la réalisation, tant en ce qui concerne les dimensions libres que les équipements et réseaux divers. Les retombées de poutres, faux plafonds, gaines techniques, ainsi que l'emplacement des équipements sont figurés à titre indicatif.