




Arbor&Sens

Plan de repérage

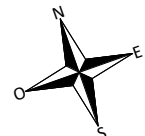

ZAC de la Charmeraie,
94470 Boissy Saint-Léger

NIVEAU R+5



T4 - C502

Surfaces habitables

Entrée	8.51 m ²
Séjour/Cuisine	25.81 m ²
Chambre 1	11.09 m ²
Chambre 2	9.69 m ²
Chambre 3	10.78 m ²
Salle d'eau	2.44 m ²
Salle de bain	4.17 m ²
Wc	1.28 m ²

Surfaces Annexes

Balcon	4.01 m ²
	4.01 m ²

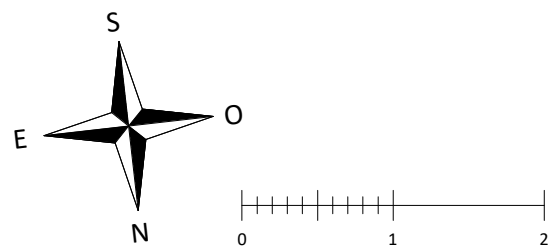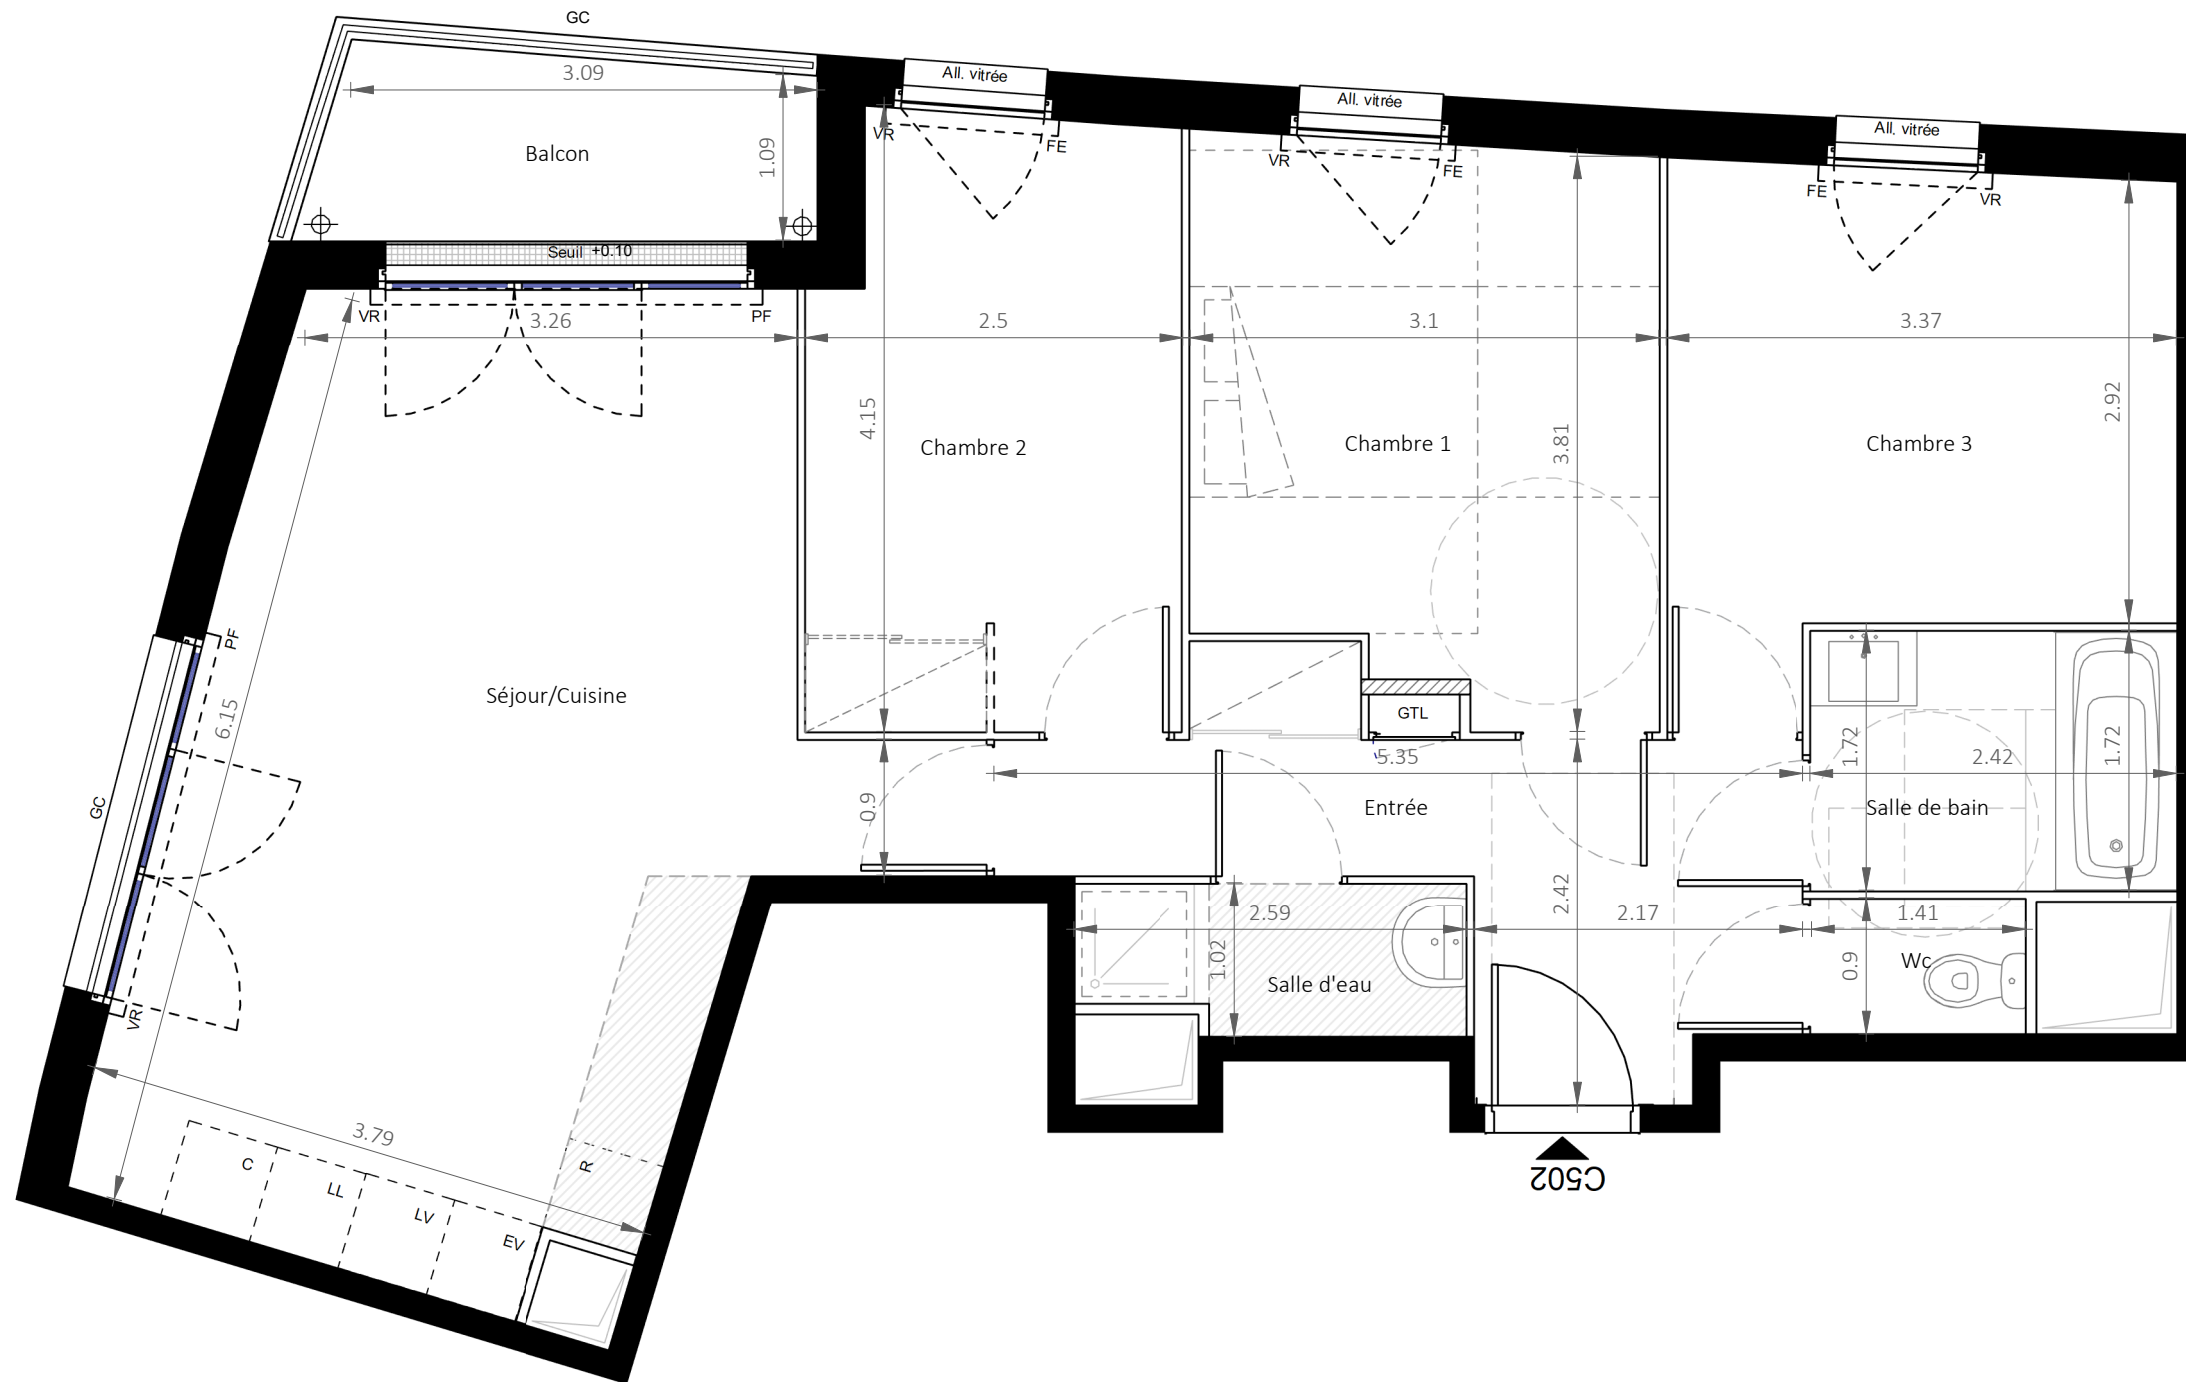

PIERREVAL
Vivons l'immobilier autrement

Légende

LV : Lave vaisselle	R : Réfrigérateur
LL : Lave-Linge	C : Cuisson
VR : Volet roulant	Soffite
S : Sèches serviettes	Gaine technique
GTL : Tableau électrique	EP : Eau pluviale
AL(V) : Allège (vitrée)	Bande stérile
PF S : Porte fenêtre Seuil	GC : Garde-corps
: dalles sur plots	
: cloison amovible	

Date :
30/04/2025

Indice :
05

Le présent document exprime le principe d'aménagement et les dispositions générales de l'appartement. Des modifications sont susceptibles d'être apportées à ce plan en fonction des nécessités techniques, administratives, commerciales ou règlementaires de la réalisation, tant en ce qui concerne les dimensions libres que les équipements et réseaux divers. Les retombées de poutres, faux plafonds, gaines techniques, ainsi que l'emplacement des équipements sont figurés à titre indicatif.